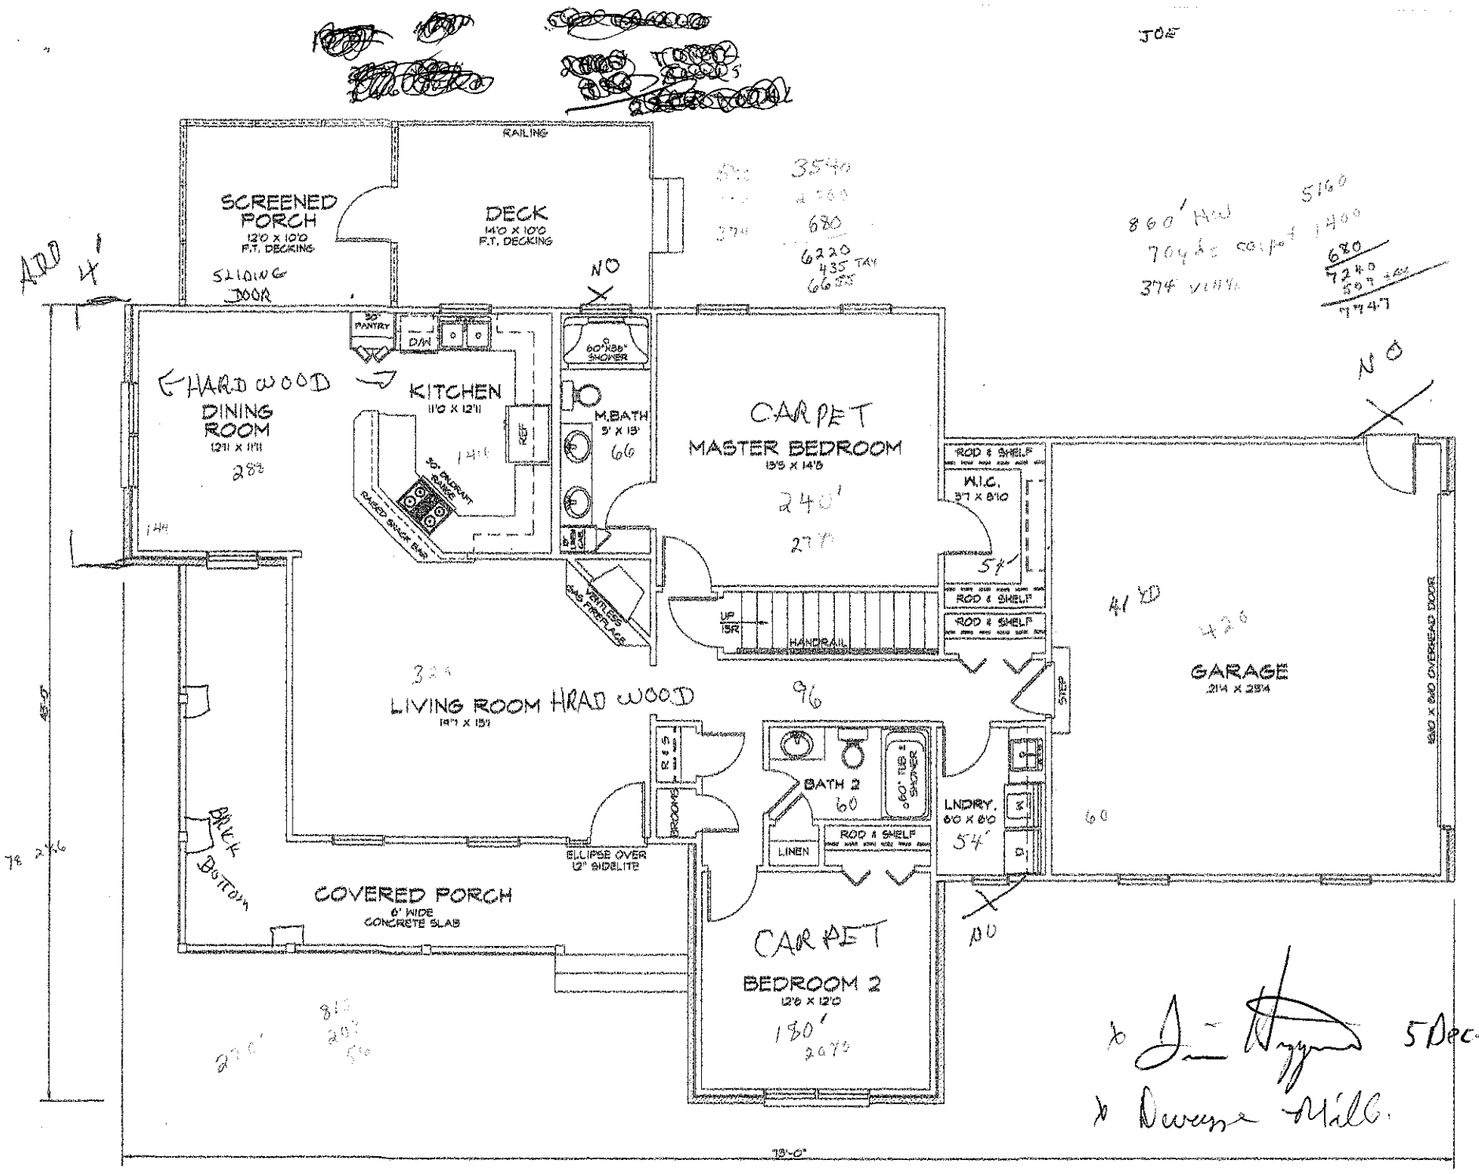


JOE

860' HW
704 sq ft
374 VINYL

5160
1400
680
7240
509 TAX
6731

NO

41 XD

NO

FLOOR PLAN 1508 SQUARE FEET HEATED

SCALE: 1/4"=1'-0"

5 Dec. 07