CAVALIER HOME BUILDERS 07/21/04 13:09 :01/01 NO:935
2524597067

Attn: Bobby
704-883-8238

WINDOWS:

14 x 40	1	
30 x 54	10	
30 x 40	1	
30 x 27	1	
46 x 54	2	

THERMOPANES W/ 2 46 X 54

DOORS: FRONT R.H.
REAR L.H.
PATIO

CARPET: N-120 COMM. 120


SHTTERS: 5-0-0-

Acknowledgement Of Plans Submittal ONLY!

William G. John Date 8/4/04

2 46X54

Martha Benge Date

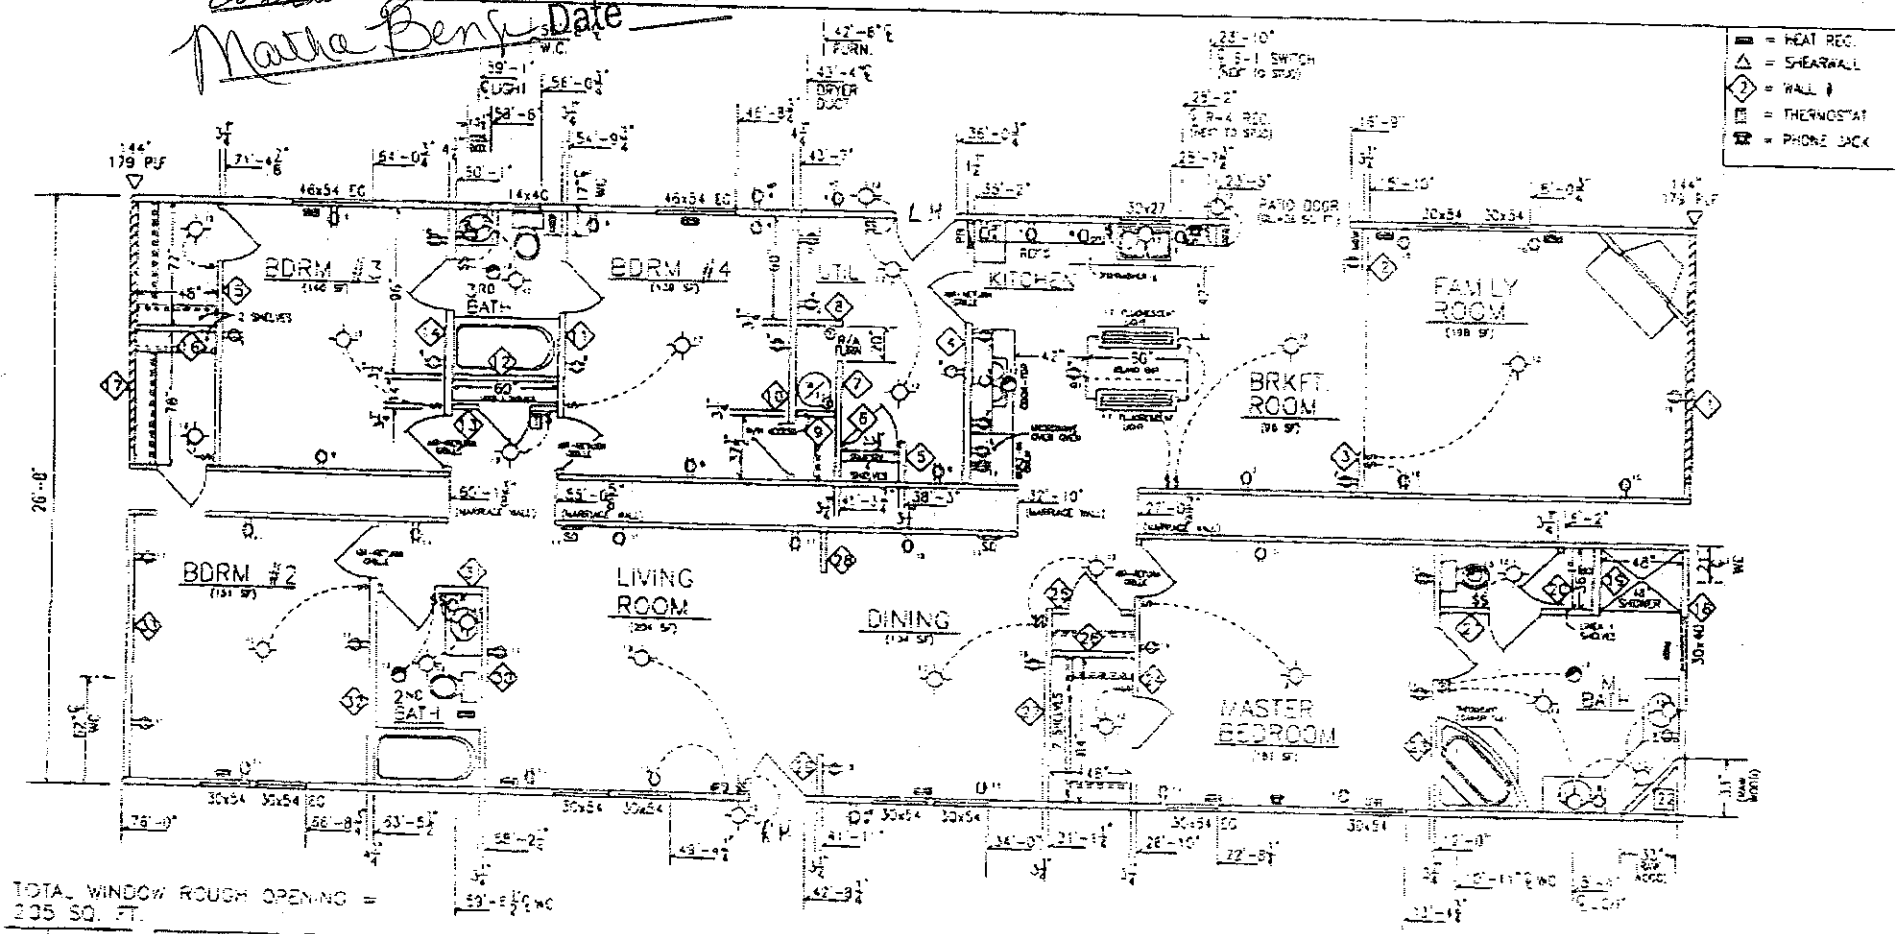

TOTAL WINDOW ROUGH OPENING = 235 SQ. FT.

NO.	LENGTH
1	153½"
2	24"
3	24"
4	153½"
5	24"
6	33½"
7	69½"

NO.	LENGTH
8	26⅝"
9	24"
10	153½"
11	153½"
12	60"
13	60"
14	153½"

NO.	LENGTH
15	153¾"
16	48"
17	153¾"
18	153¾"
19	39"
20	36⅝"

NO.	LENGTH
22	46½"
23	153½"
24	153½"
25	48"
26	48"
27	112"

NO.	LENGTH
29	24"
30	115"
31	60"
32	153½"
33	153½"
34	

NO.	LENGTH

CEILING "A" = 7'-6" MAX.

8028-4BDRM-3B-F&R

SCALE N.T.S. WIND ZONE 1 DRAWN BY TBF

DATE 7/16/04

FLOOR PLAN

BRIGADIER HOMES OF N.C.