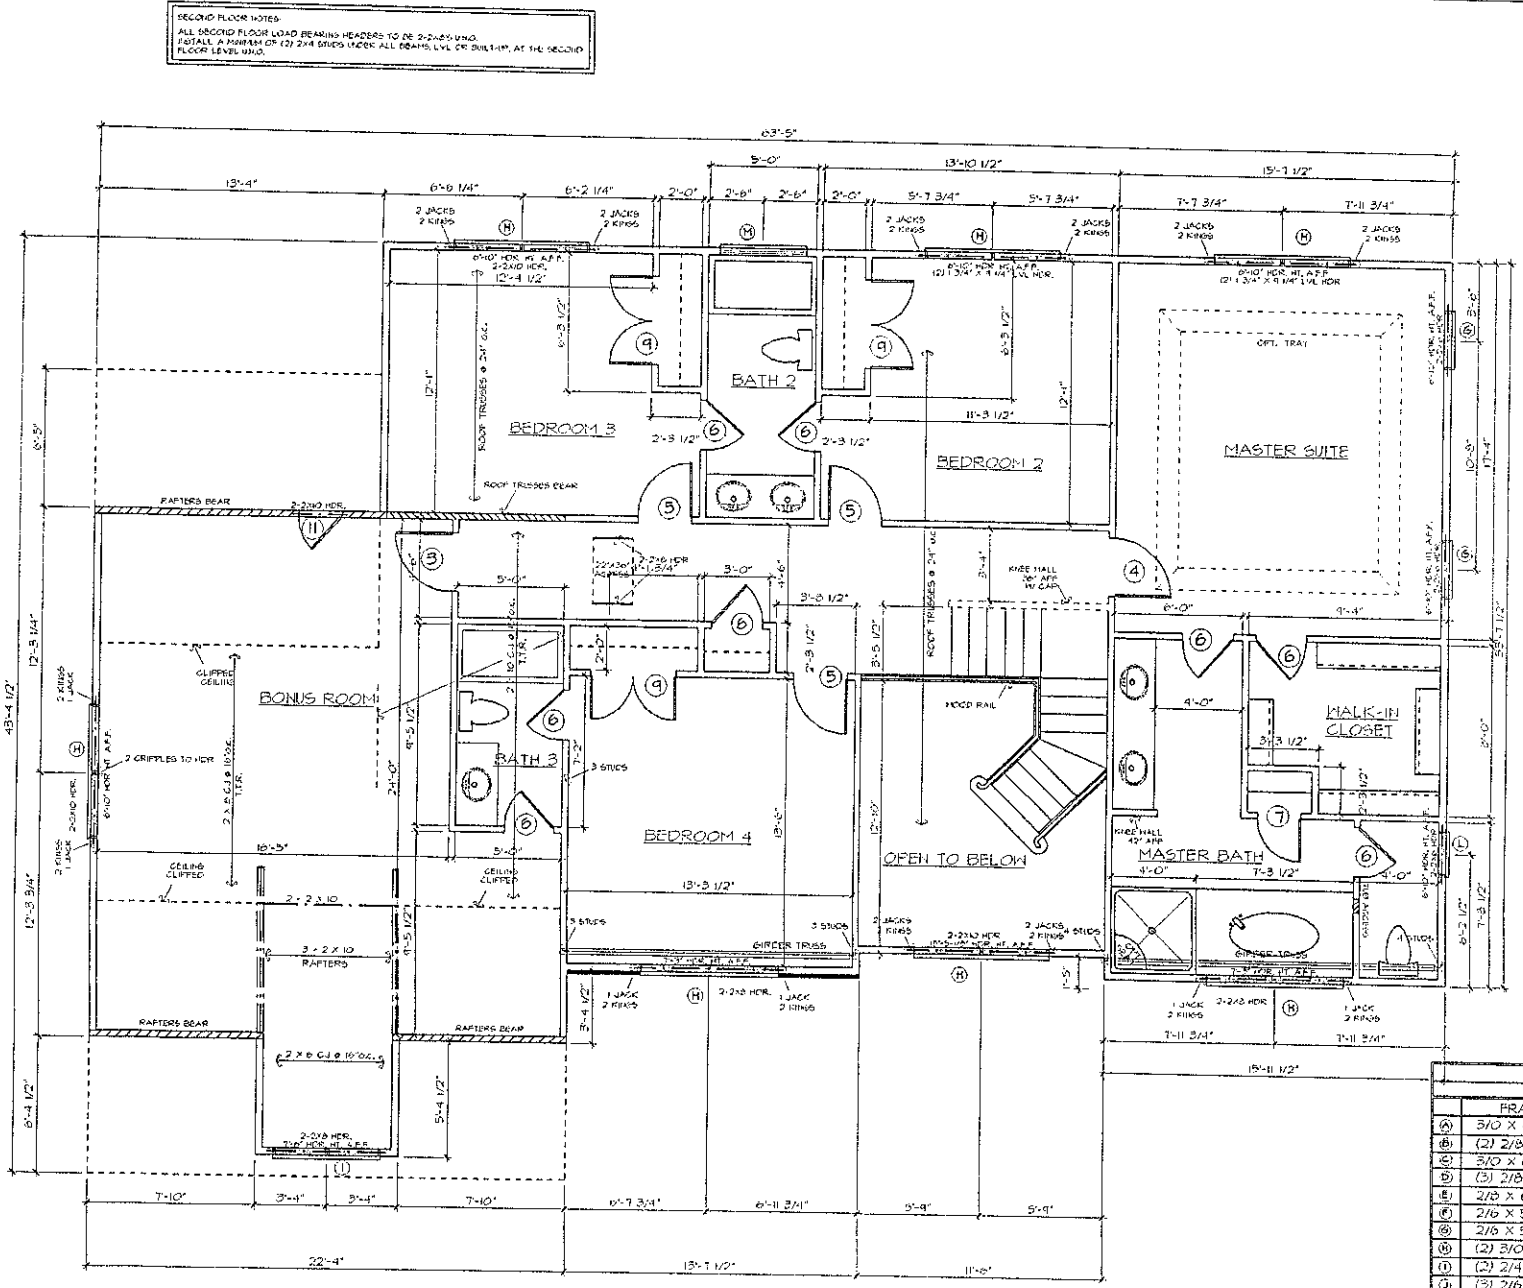


SECOND FLOOR PLAN SCALE: 1/4" = 1'-0"

DOOR SCHEDULE	
NO.	SIZE
①	3'-0" X 6'-8" 1/4 10" SIDE LIGHTS 1/4 12" TRANSOM OVER
②	2'-6" X 6'-8" 1/4 10" TRANSOM OVER
③	2'-6" X 6'-8" SOLUTE RATED
④	2'-6" X 6'-8"
⑤	2'-6" X 6'-8"
⑥	2'-4" X 6'-8"
⑦	2'-0" X 6'-8"
⑧	1'-6" X 6'-8"
⑨	2'-2'-0" X 6'-8"
⑩	2'-8" X 6'-8" 4 LIGHT
⑪	2'-0" X 4'-0"

WINDOW SCHEDULE			
	FRAME SIZE	DESCRIPTION	RO SIZE
Ⓐ	3/0 X 4/0	SINGLE	
Ⓑ	(2) 2/8 X 6/0	TWIN	
Ⓒ	3/0 X 6/0	SINGLE	
Ⓓ	(3) 2/8 X 6/0	TRIPPLE	
Ⓔ	2/8 X 6/0	SINGLE	
Ⓕ	2/6 X 5/0	SINGLE	
Ⓖ	2/6 X 5/0	SINGLE	
Ⓗ	(2) 3/0 X 5/0	TWIN	
Ⓘ	(2) 2/4 X 4/0	TWIN	
Ⓙ	(3) 2/6 X 6/0	TRIPPLE	
Ⓚ	(2) 2/4 X 6/0	TWIN	
Ⓛ	2/0 X 3/0	SINGLE	
Ⓜ	4/0 X 1/0	FIXED	
Ⓝ	(2) 2/8 X 5/0 1/4 12" TRANSOM OVER	TWIN	

K & L DESIGN LLC
P.O. BOX 49
CLOVER, SC 29710
PH (803) 222-4637

REVISIONS
REV. #

LOCATION:
LOT NUMBER:
BUYER

PLAN NUMBER: 3422
PLAN NAME: THE HOWARD
ELEVATION: LYNWOOD

Date: 4-18-06
Scale: 1/4"=1'-0"
Drawn: KH
Checked: LH
Sheet: 3