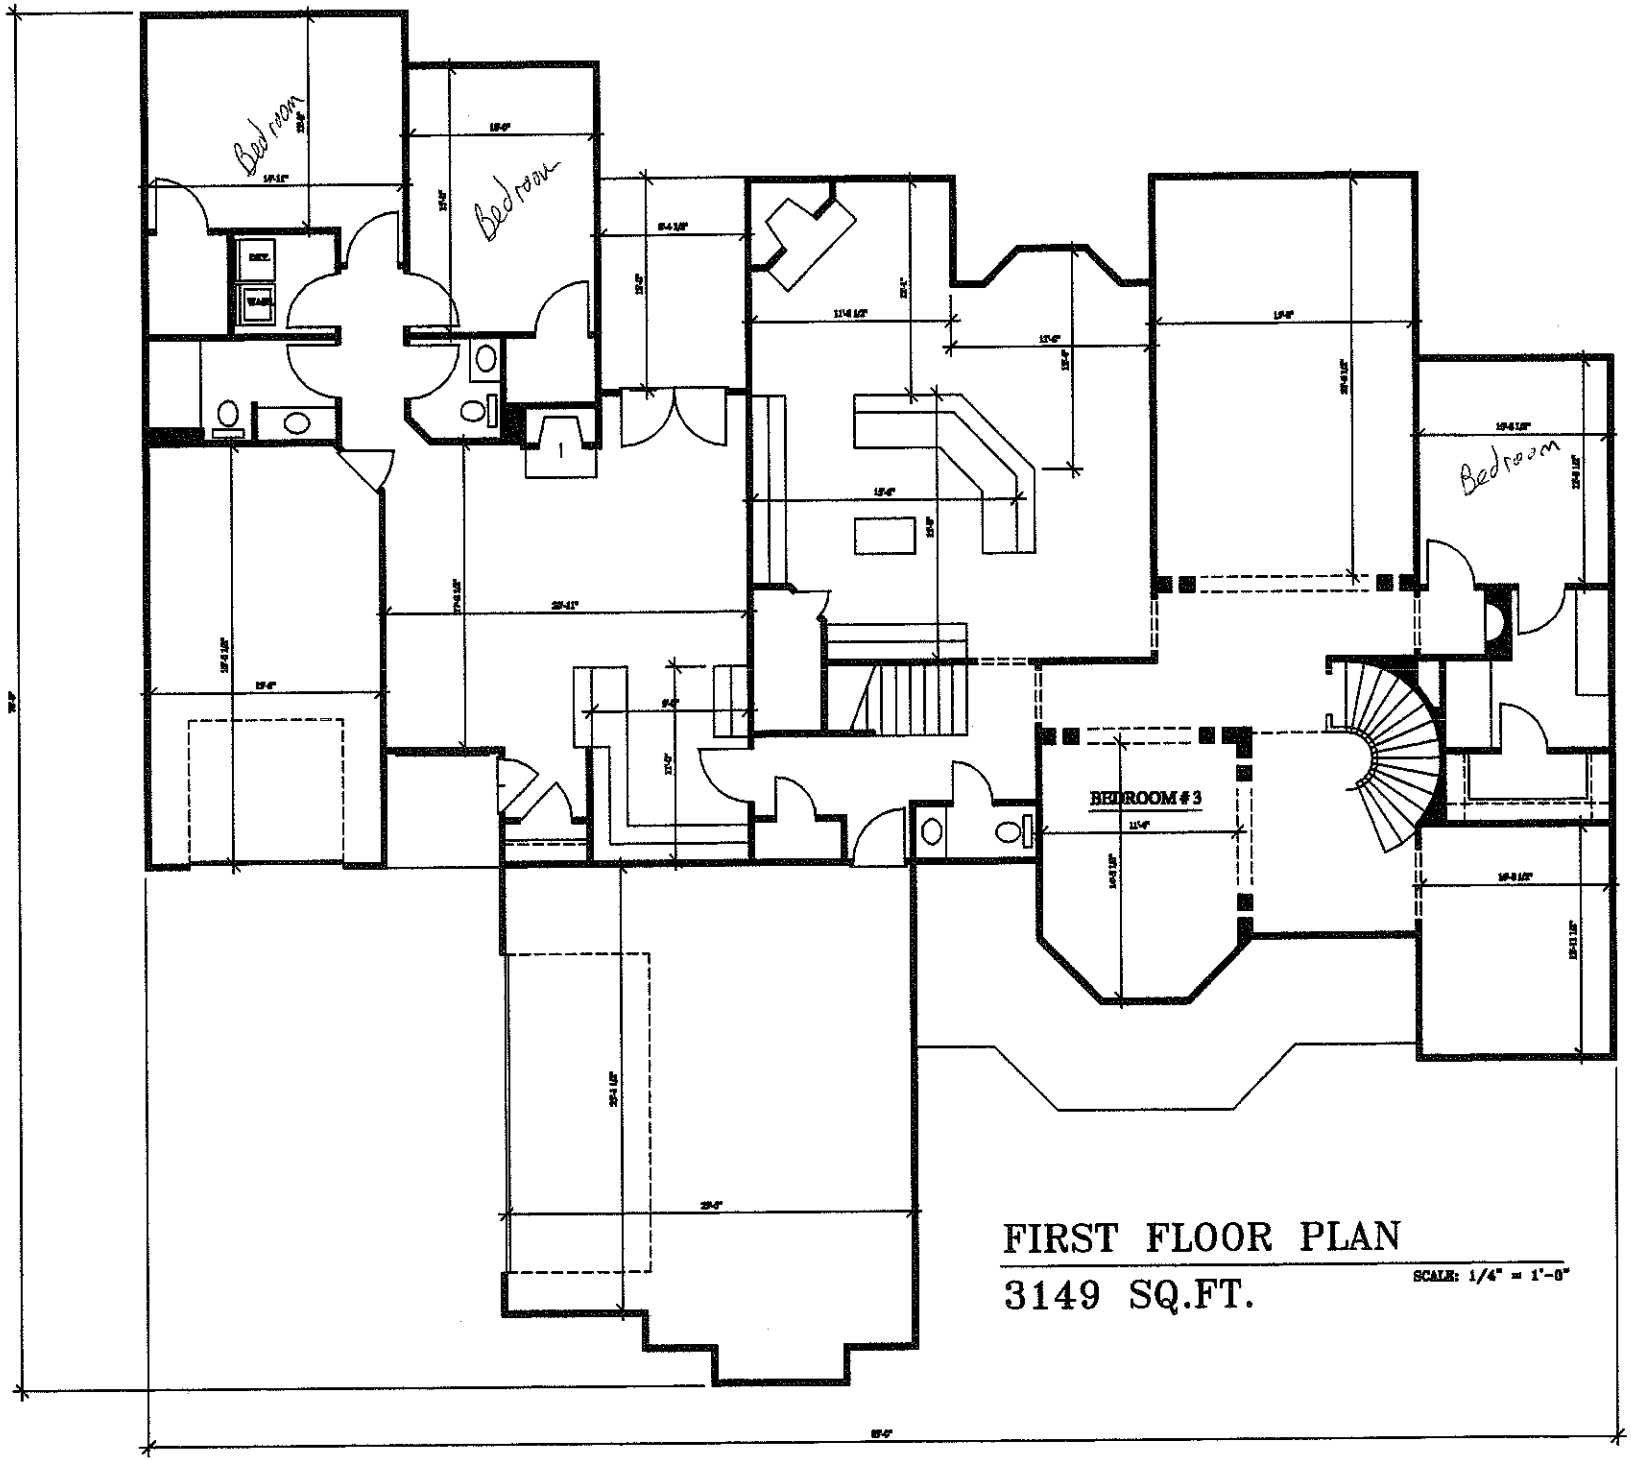


FIRST FLOOR PLAN

3149 SQ.FT.

SCALE: 1/4" = 1'-0"