
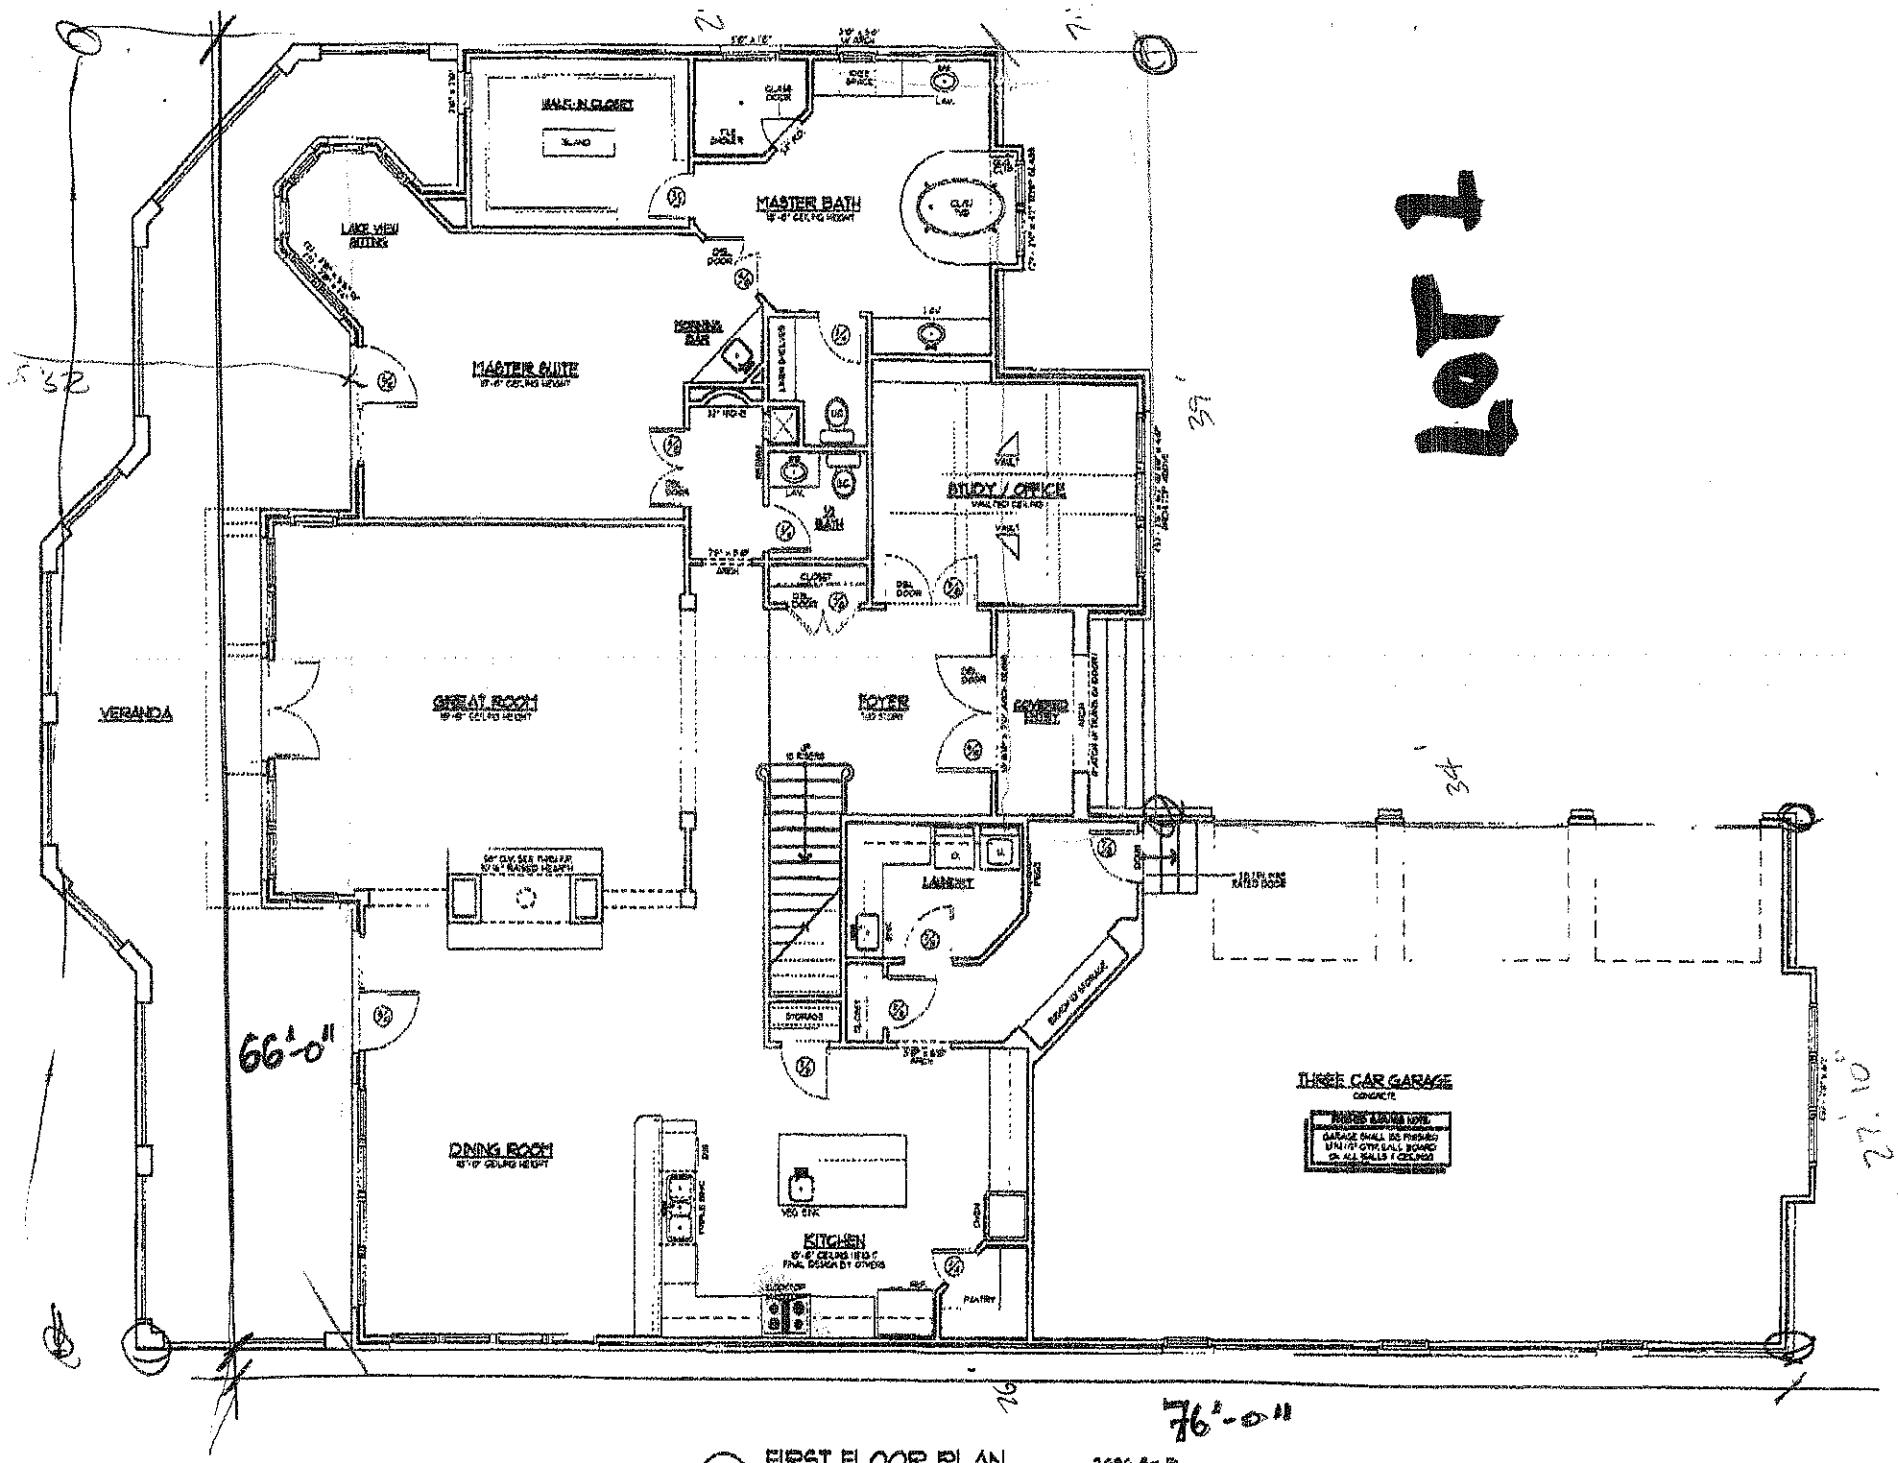


1 FIRST FLOOR PLAN 2,696 Sq. Ft.

SCALE: 1/4" = 1'-0"

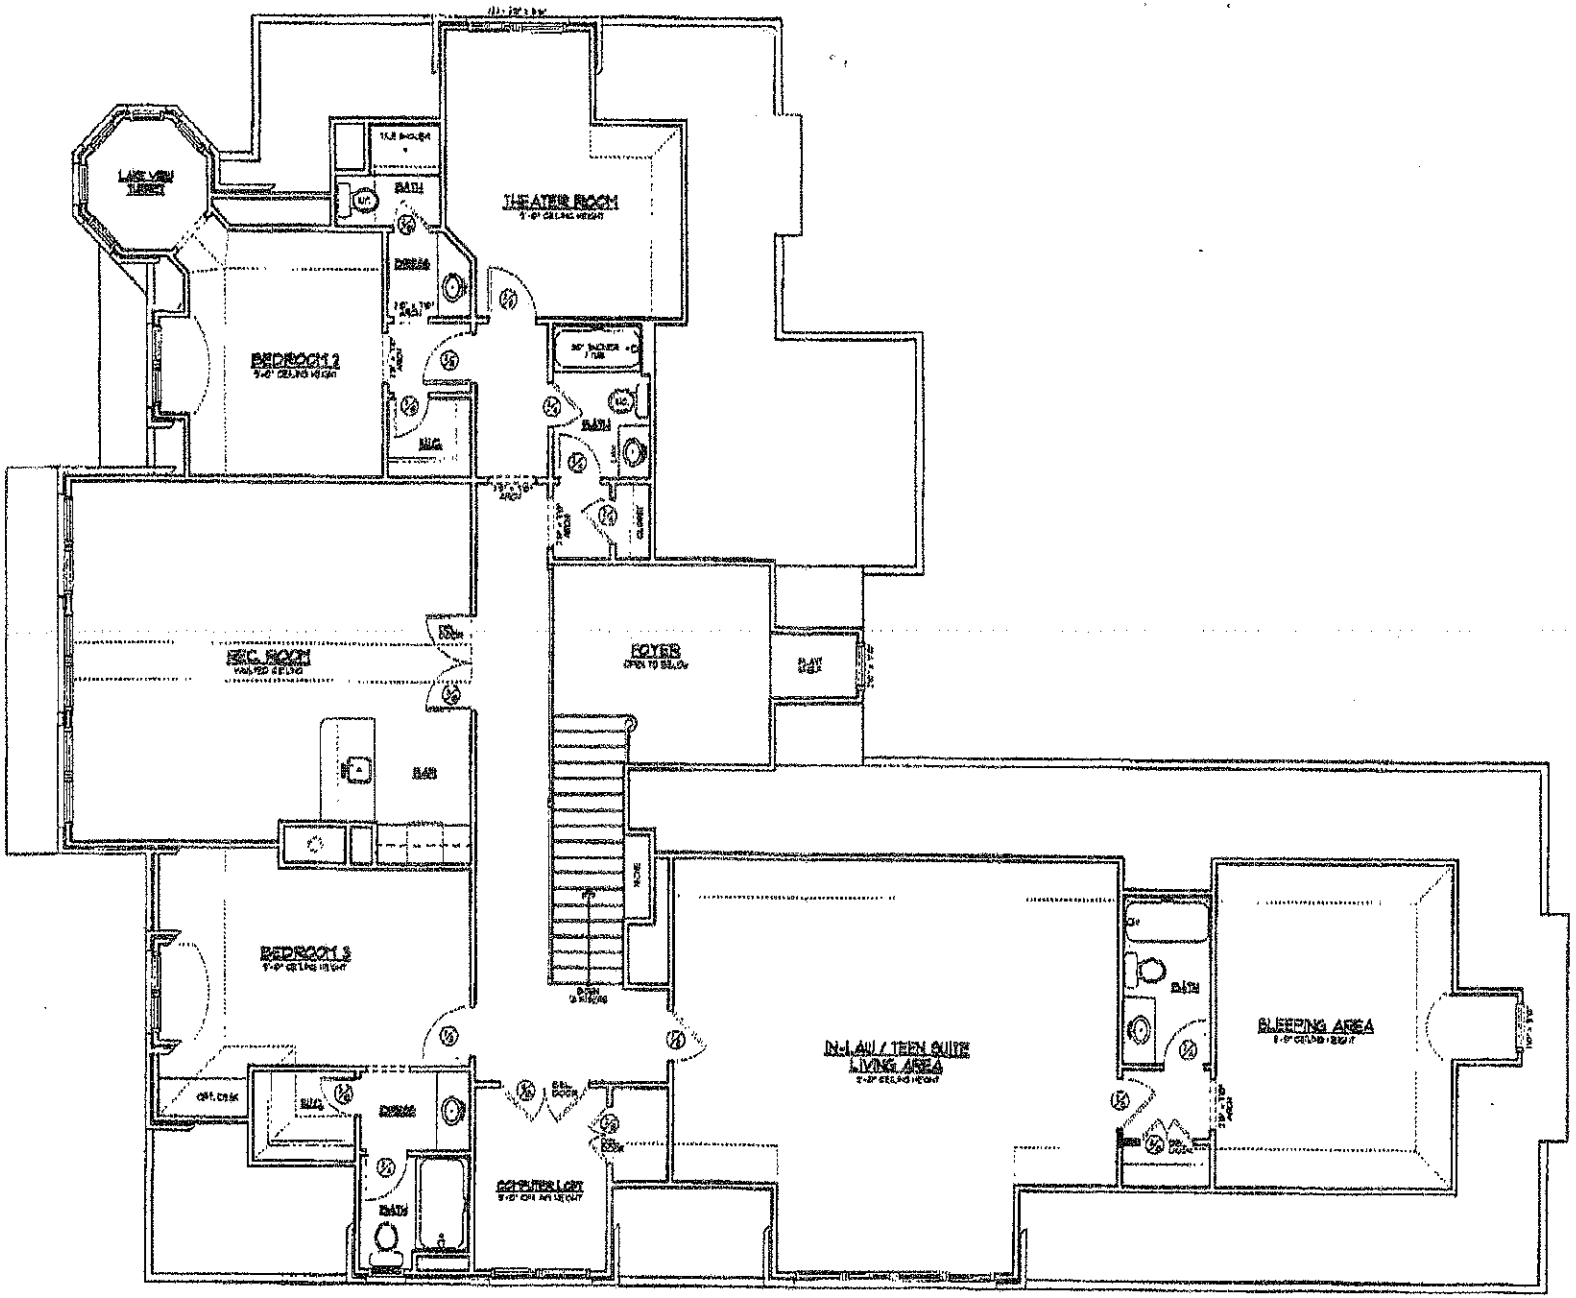

1 SECOND FLOOR PLAN 2511 Sq. Ft.

SCALE: 1/4" = 1'-0"