
LOT 2 VILLAGES AT ISLE OF PINES
PROPOSED SITE PLAN

SCALE 1"=50'

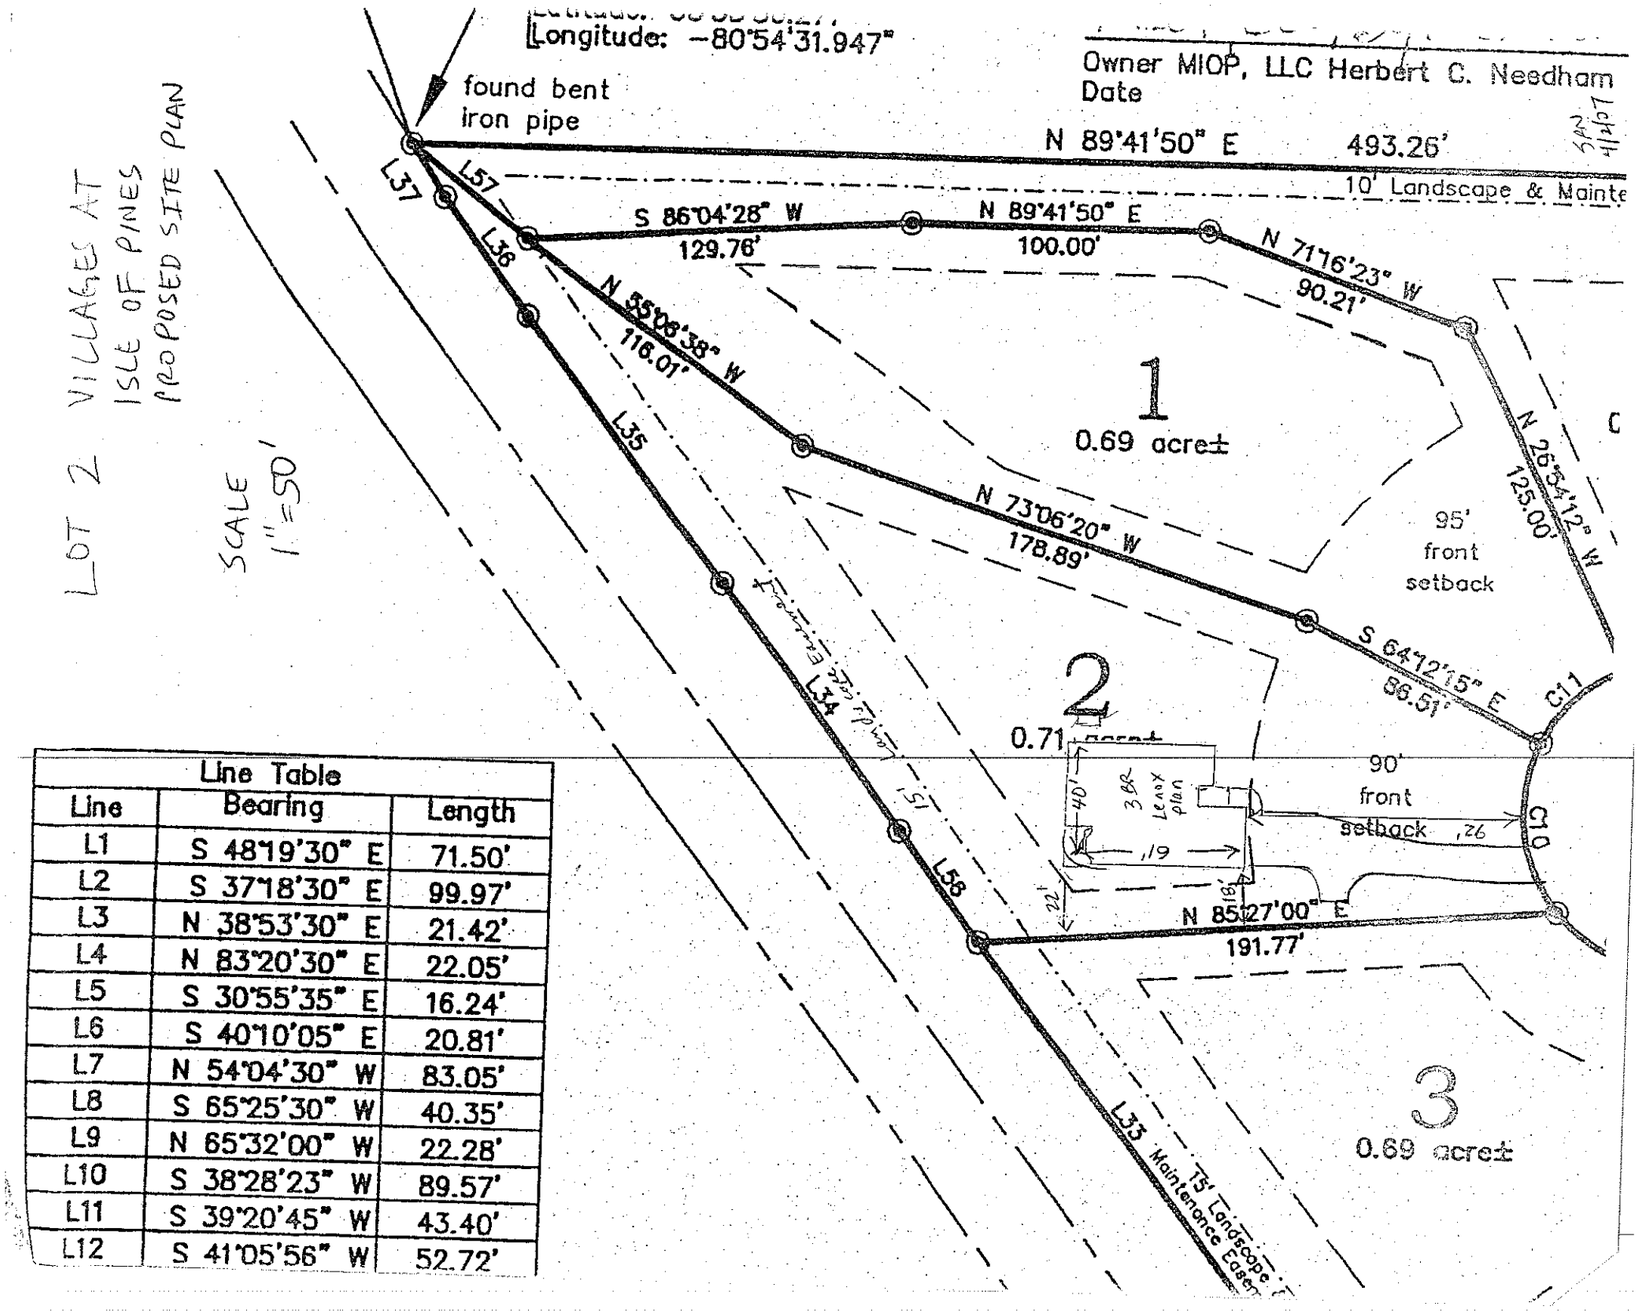

Line Table		
Line	Bearing	Length
L1	S 48°19'30" E	71.50'
L2	S 37°18'30" E	99.97'
L3	N 38°53'30" E	21.42'
L4	N 83°20'30" E	22.05'
L5	S 30°55'35" E	16.24'
L6	S 40°10'05" E	20.81'
L7	N 54°04'30" W	83.05'
L8	S 65°25'30" W	40.35'
L9	N 65°32'00" W	22.28'
L10	S 38°28'23" W	89.57'
L11	S 39°20'45" W	43.40'
L12	S 41°05'56" W	52.72'