
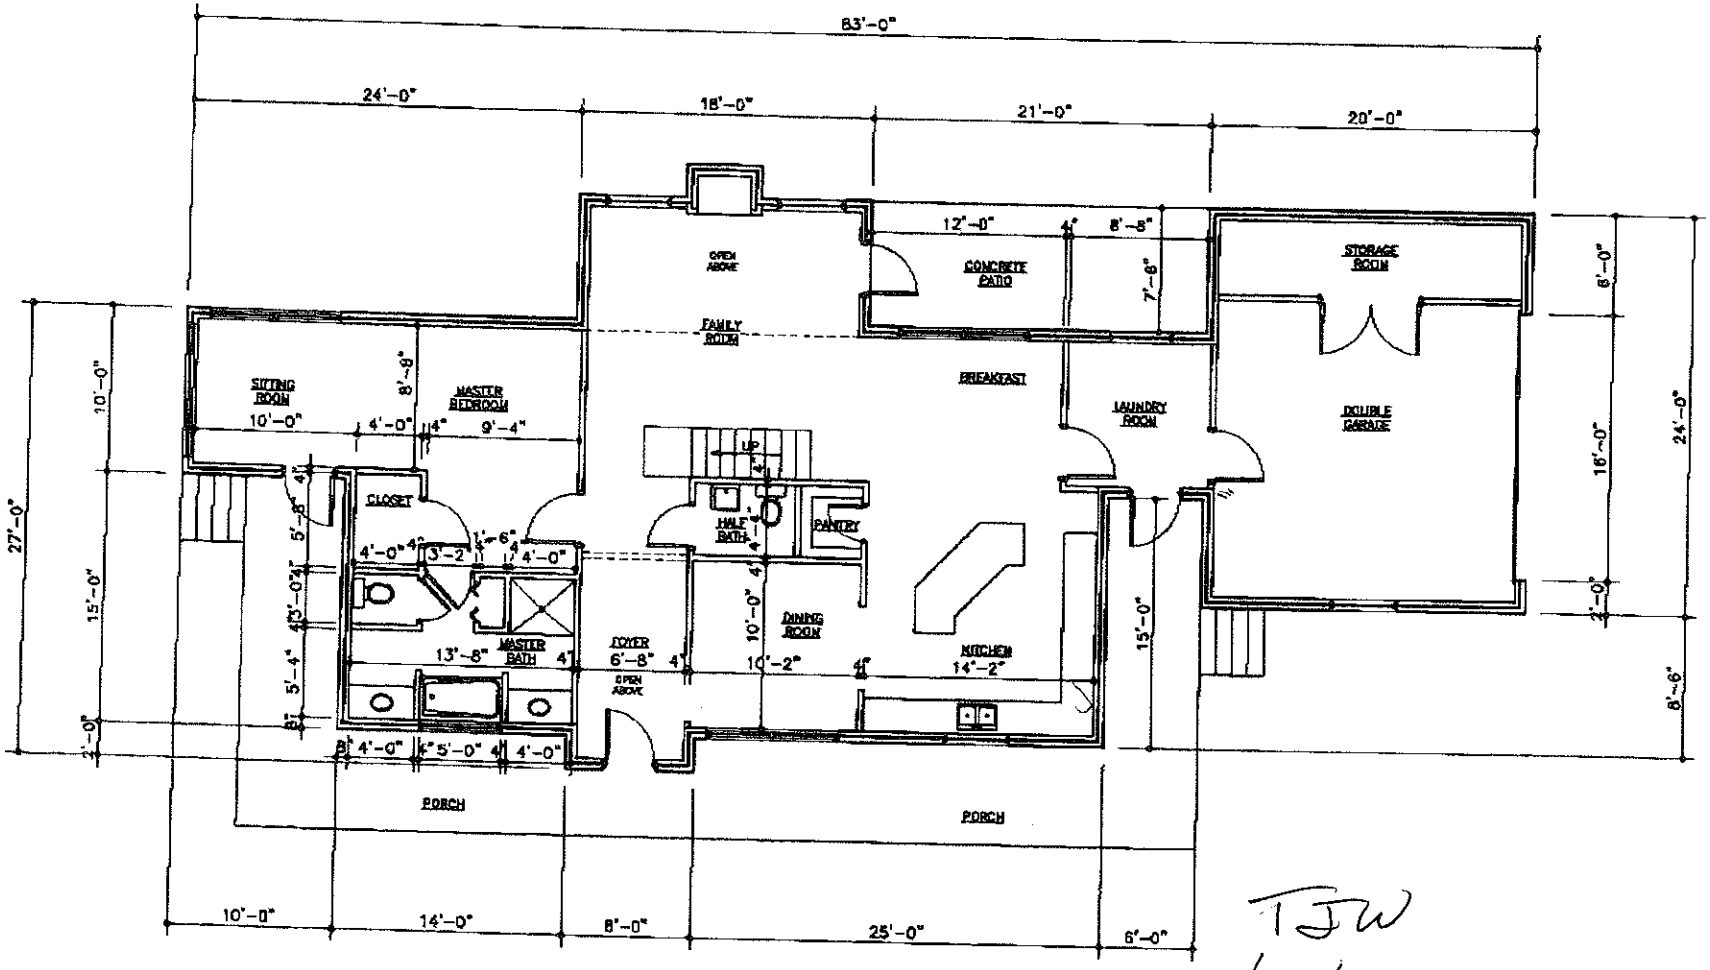


TJW
11/5/04

FIRST FLOOR PLAN - 1,486 SF

1 / A1.0 SCALE: 3/32" = 1'-0" P-FLOOR1.DWG

AUGUST 18, 2004

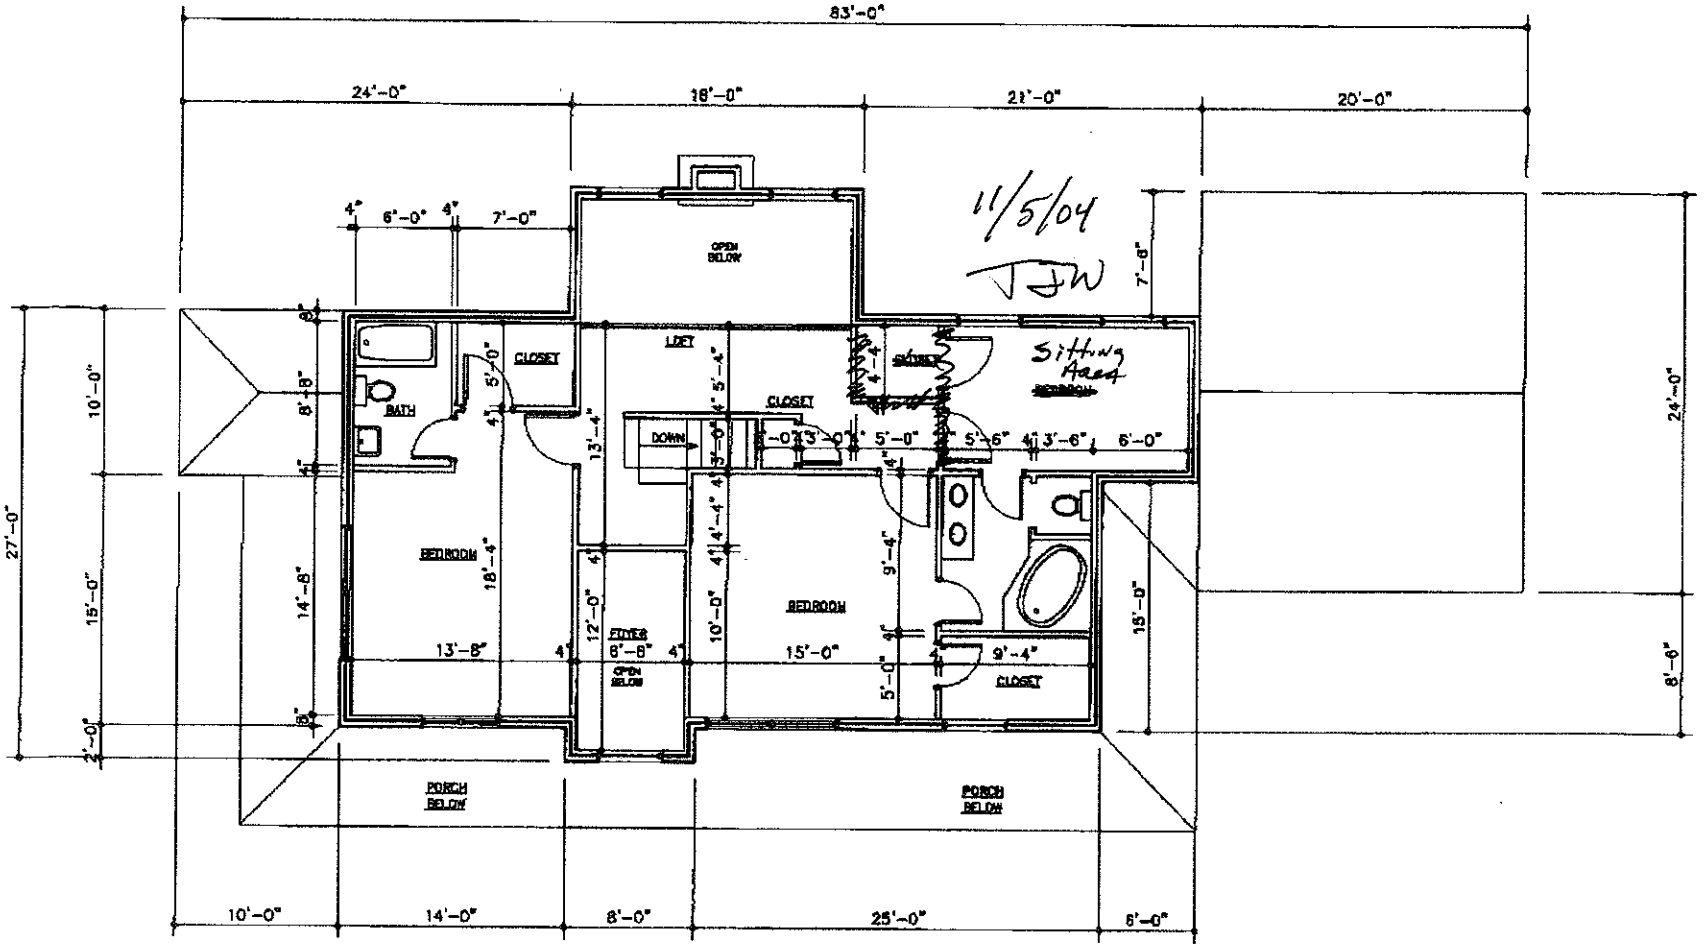

SECOND FLOOR PLAN - 1,386 SF

1 / A1.1 SCALE: 3/32" = 1'-0" A-FLOORLINE

AUGUST 18, 2004