
SITE PLAN SKETCH

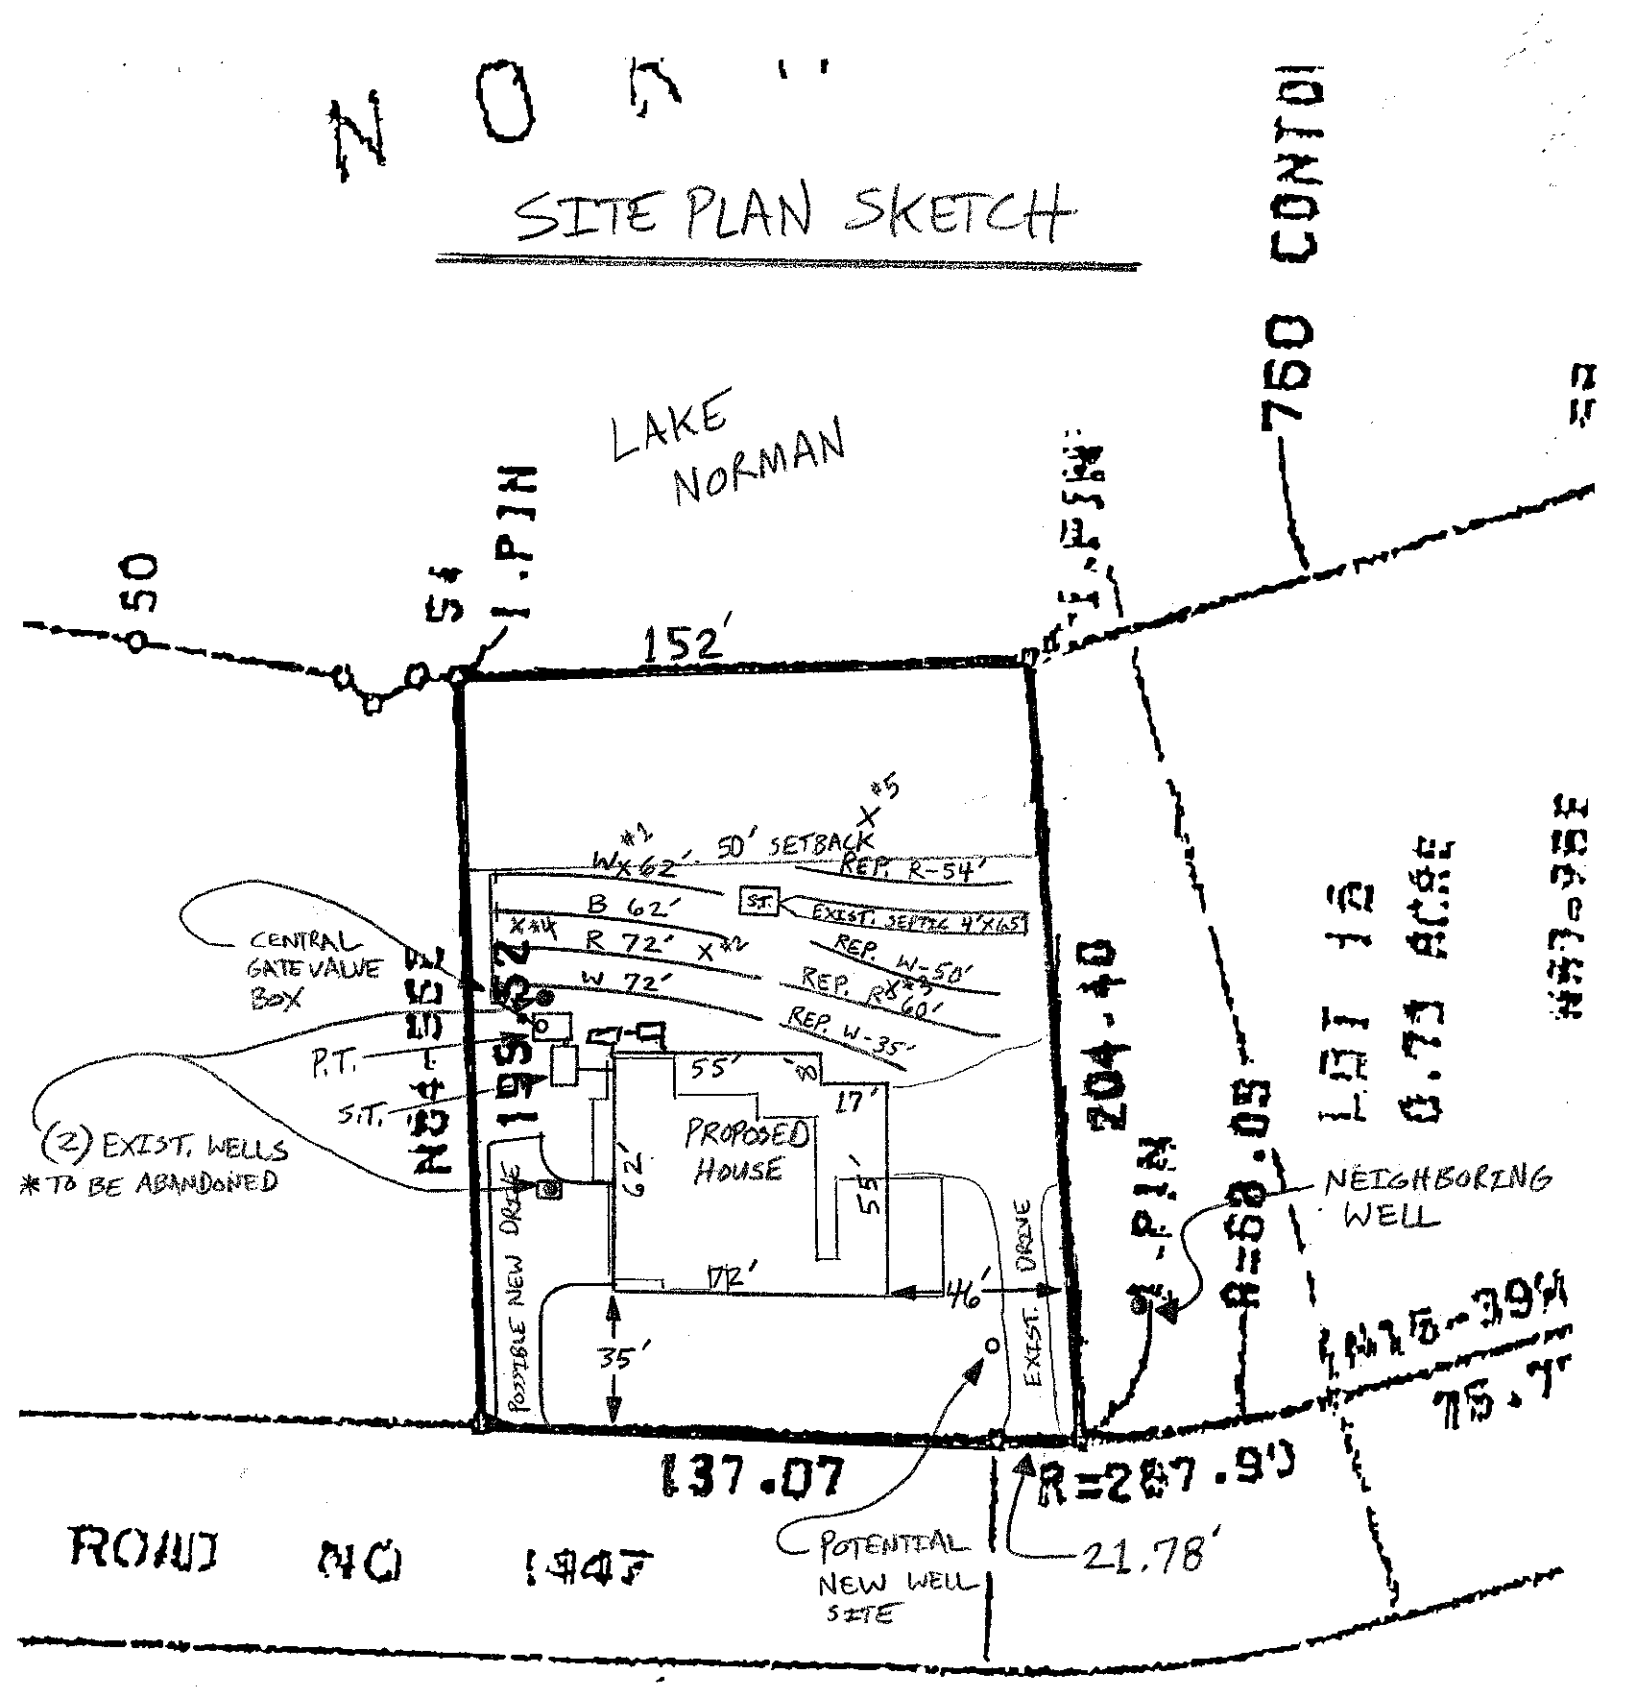

INITIAL SYSTEM

LP-PPBPS @ 0.30 gpd/ft²

W - 72'
R - 72'
B - 62'
W - 62'

268' TOTAL
[267' REQUIRED]

REPAIR SYSTEM

LP-PPBPS @ 0.25 gpd/ft²
+ EXIST. 2BR BED SYSTEM

W - 35'
R - 60'
W - 50'
R - 54'

199' TOTAL [151' REQUIRED] (2BR)

* SCALE: 1" = 50'