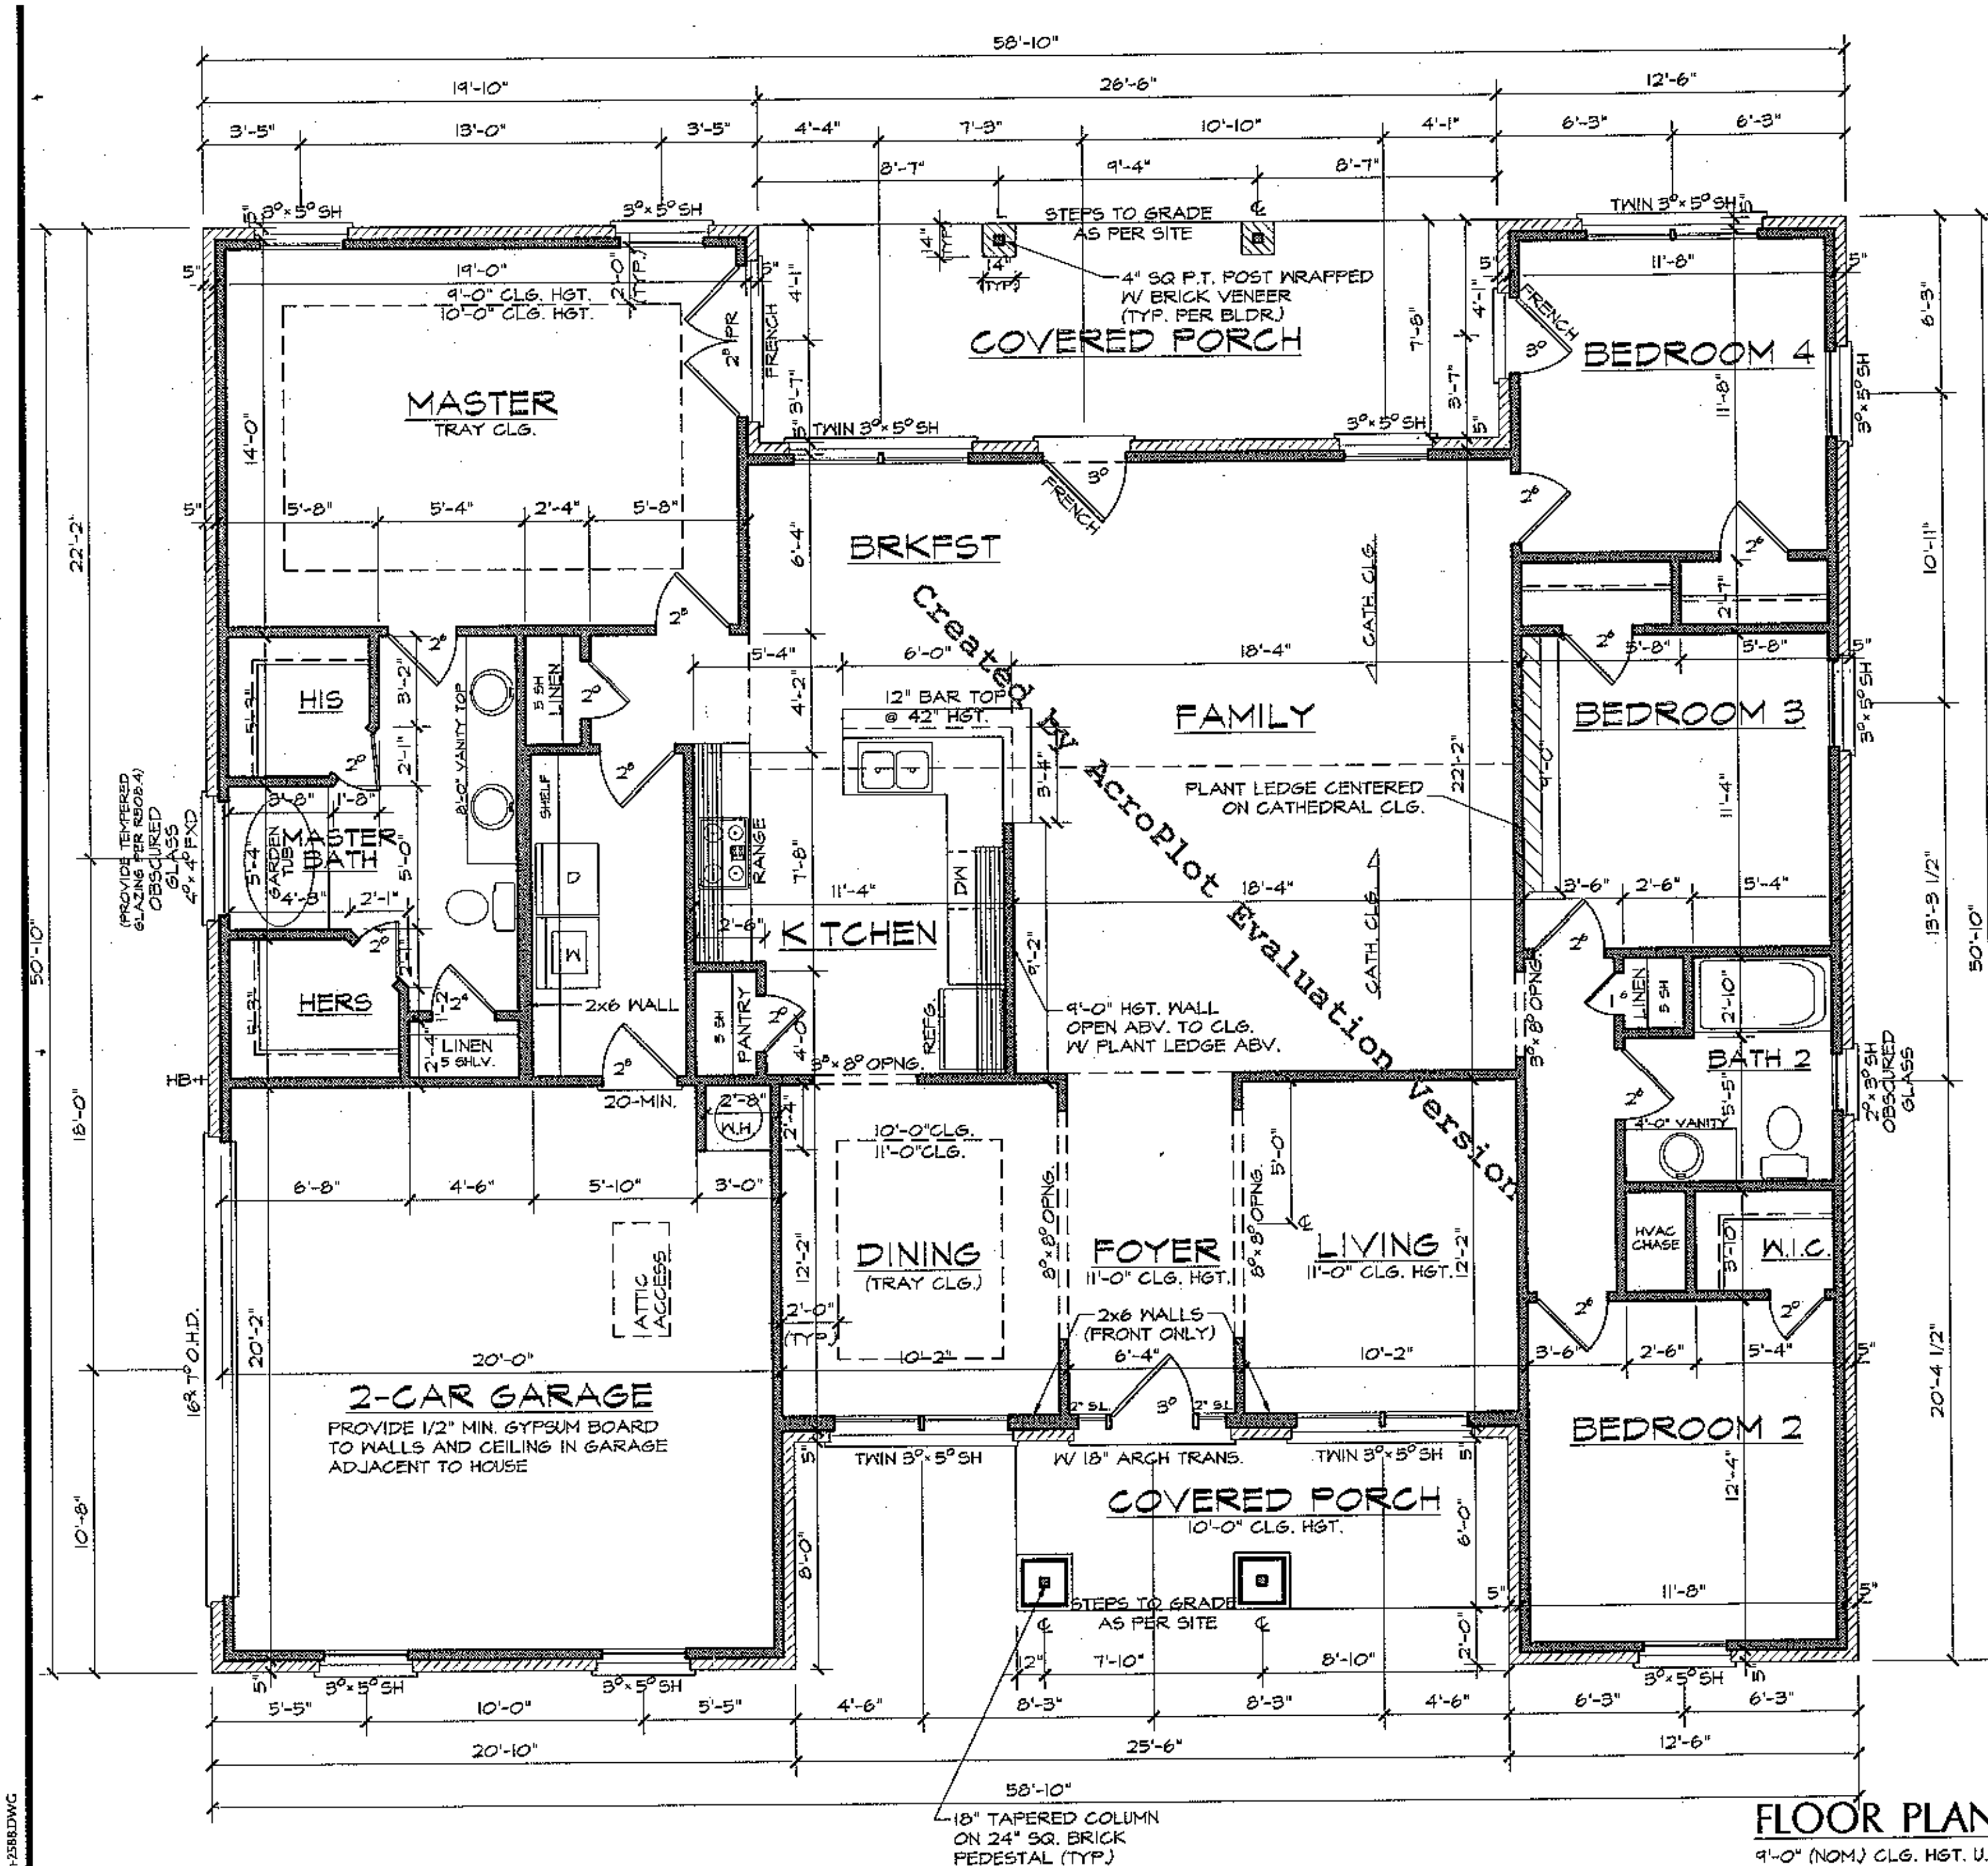


Plans Submittal
APPROVED SEP 02 2014
Date 9/3/14

ADAMS HOMES
AEC, LLC
1401 SUNDAY DRIVE, SUITE 115
RALEIGH, NC 27607
919-233-6747 (office) 919-233-6780 (fax)

2169 "E" SE (L) HG021
RALEIGH, NC
2588
AUTOCAD 2004

DATE DRAWN
7-29-2014
REVISIONS

FLOOR PLAN

9'-0" (NOM.) CLG. HGT. U.N.O.
SET WINDOWS @ 7'-0" U.N.O.
SCALE: 1/4"=1'-0"

SHEET 3 OF 5

Plan-2588.DWG