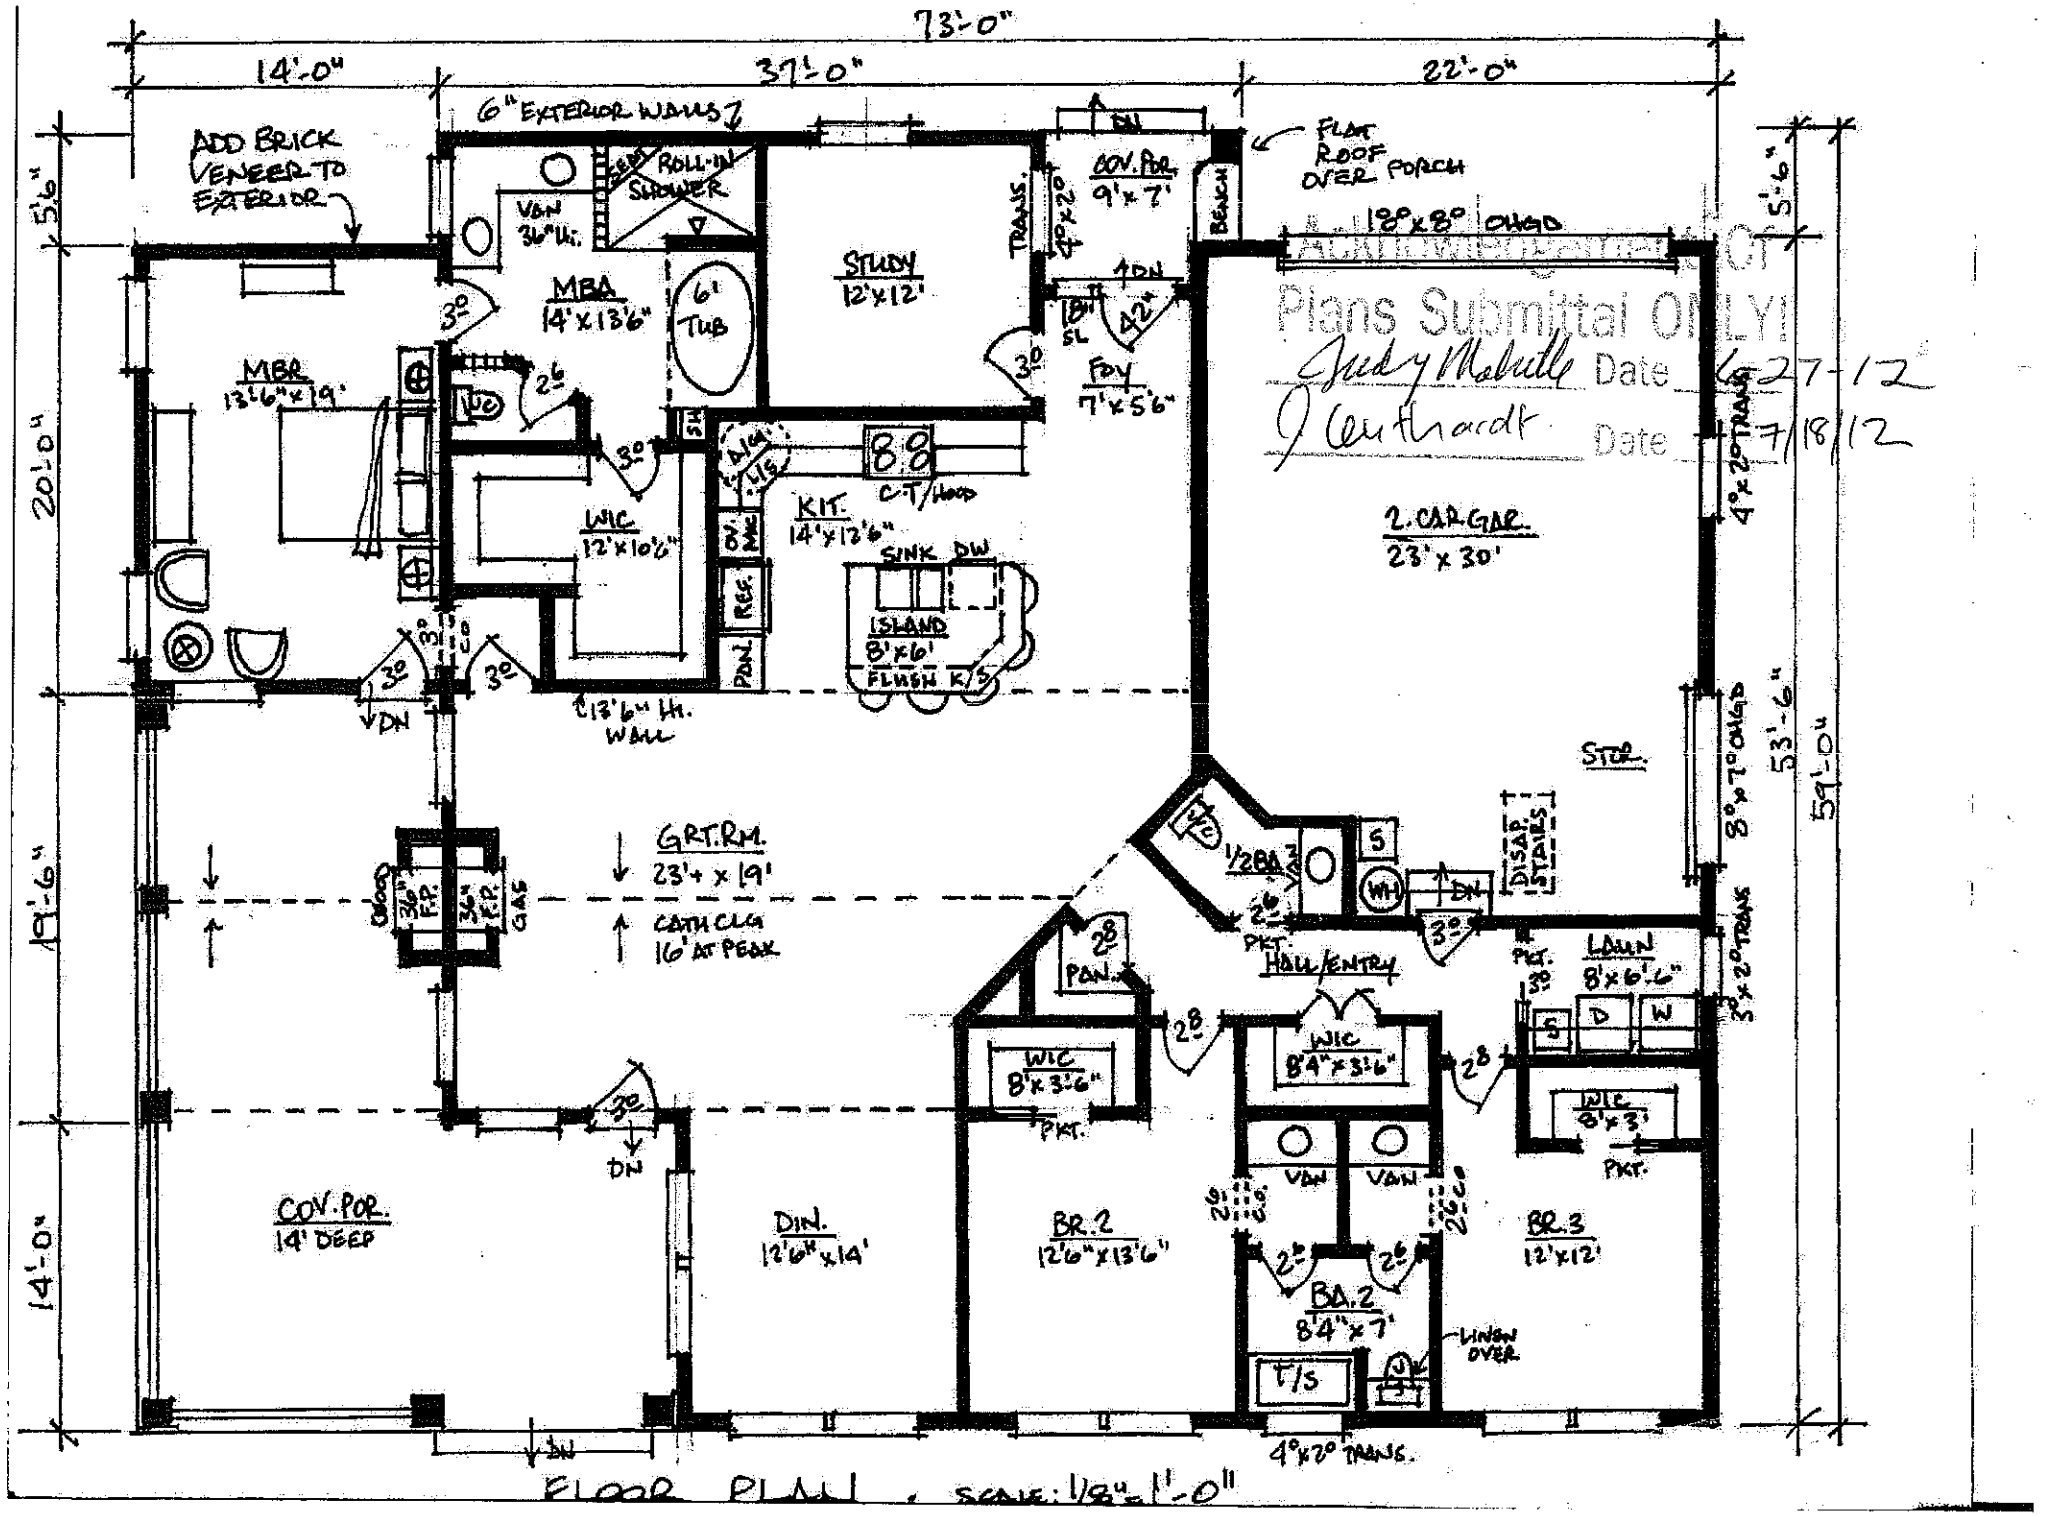


FLOOR PLAN - SCALE: 1/8"=1'-0"