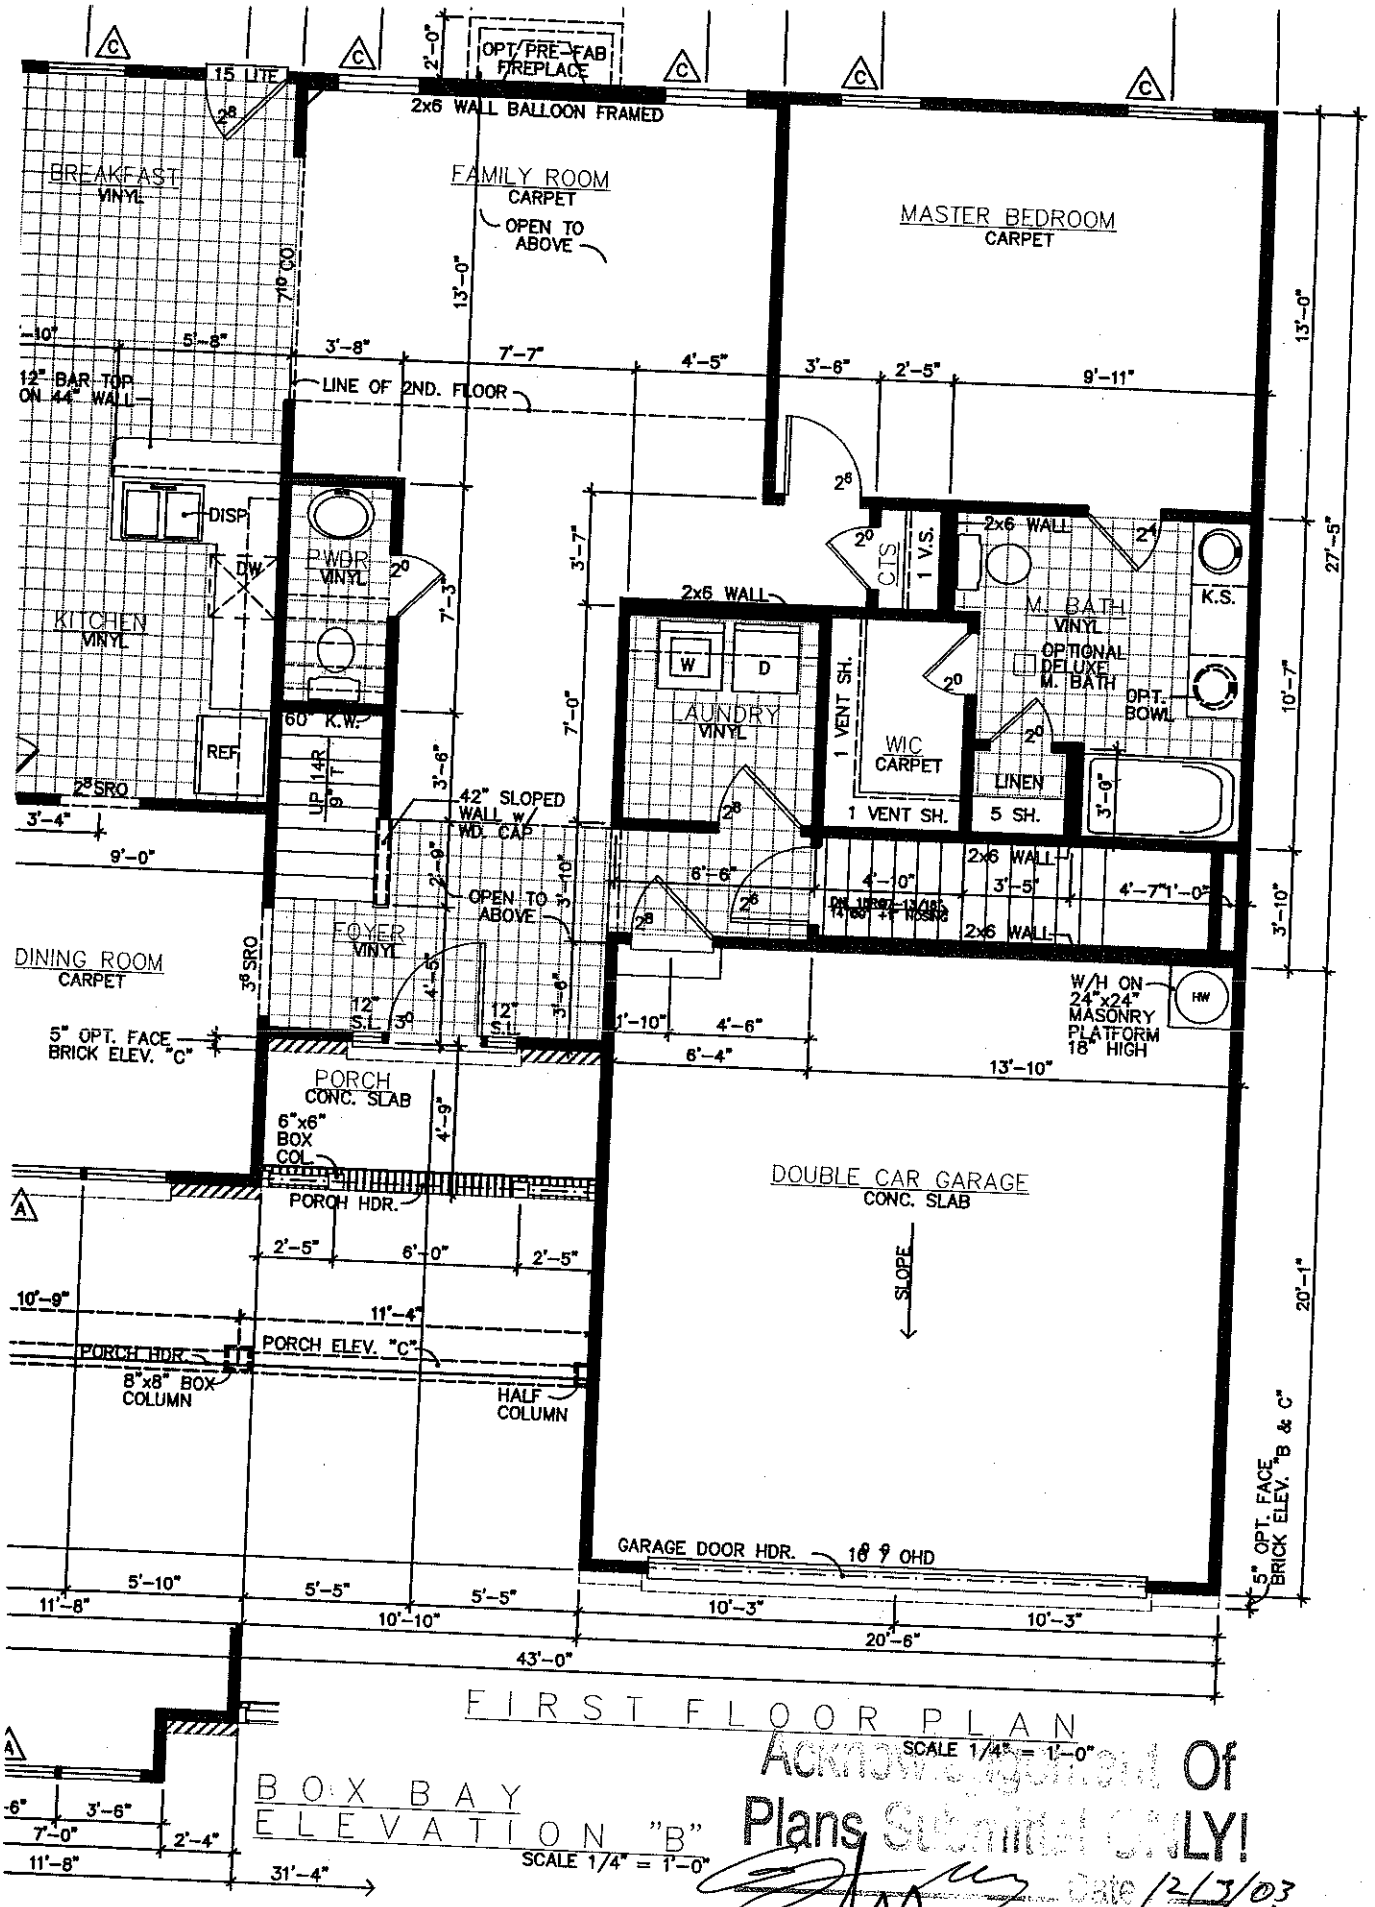


FIRST FLOOR PLAN

SCALE 1/4" = 1'-0"


BOX BAY ELEVATION "B"

SCALE 1/4" = 1'-0"

Acknowledgement Of Plans Submitted ONLY!


Date 12/3/03

Date 12/3/03

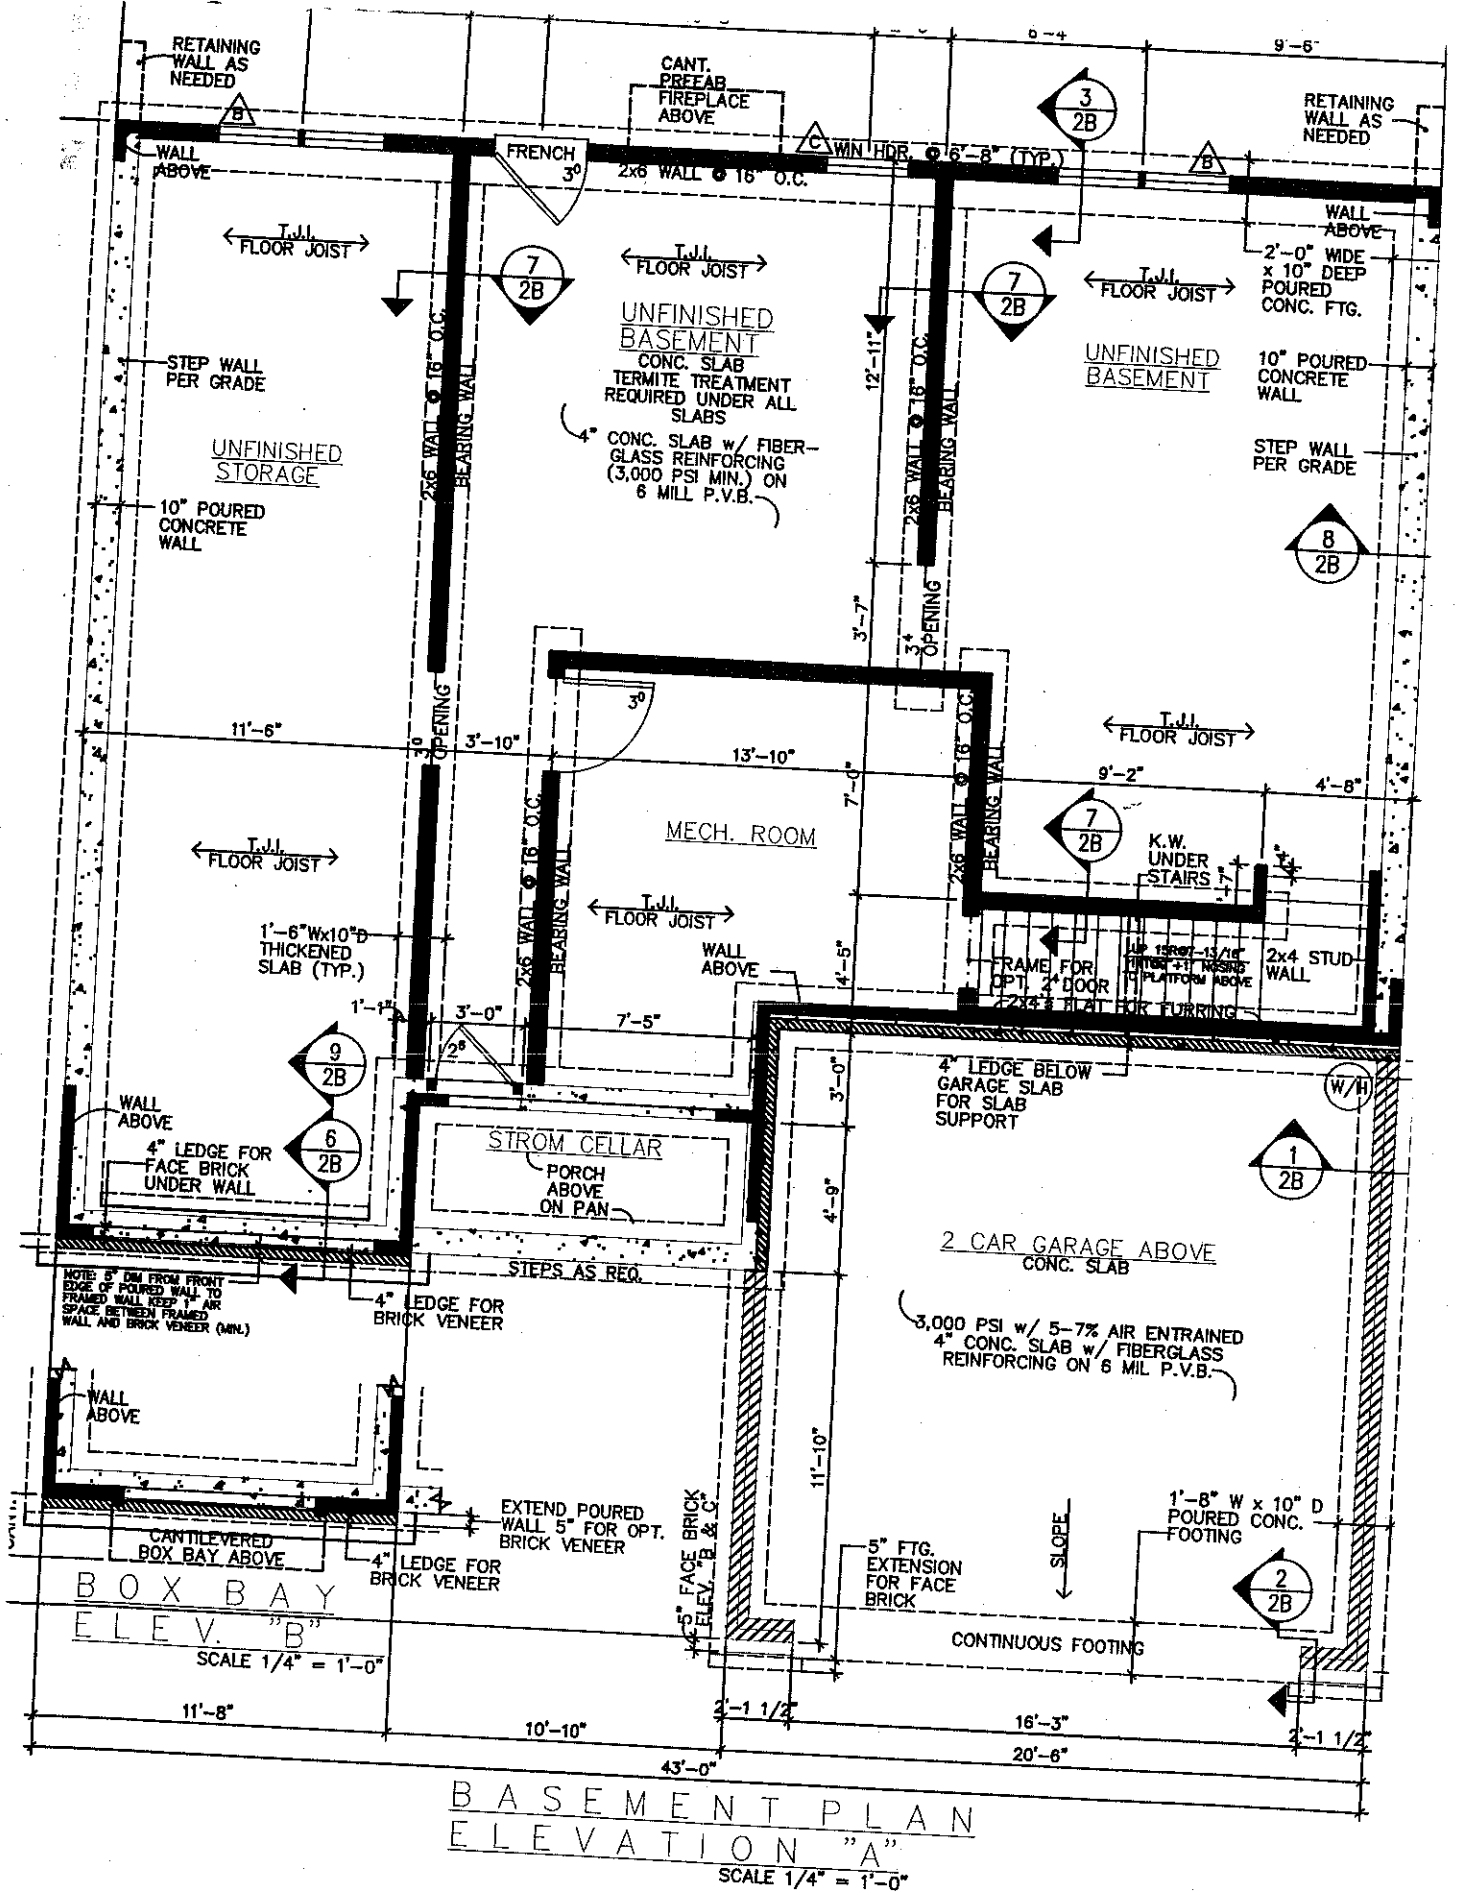

BOX BAY
ELEV. "B"
SCALE 1/4" = 1'-0"

BASEMENT PLAN
ELEVATION "A"
SCALE 1/4" = 1'-0"

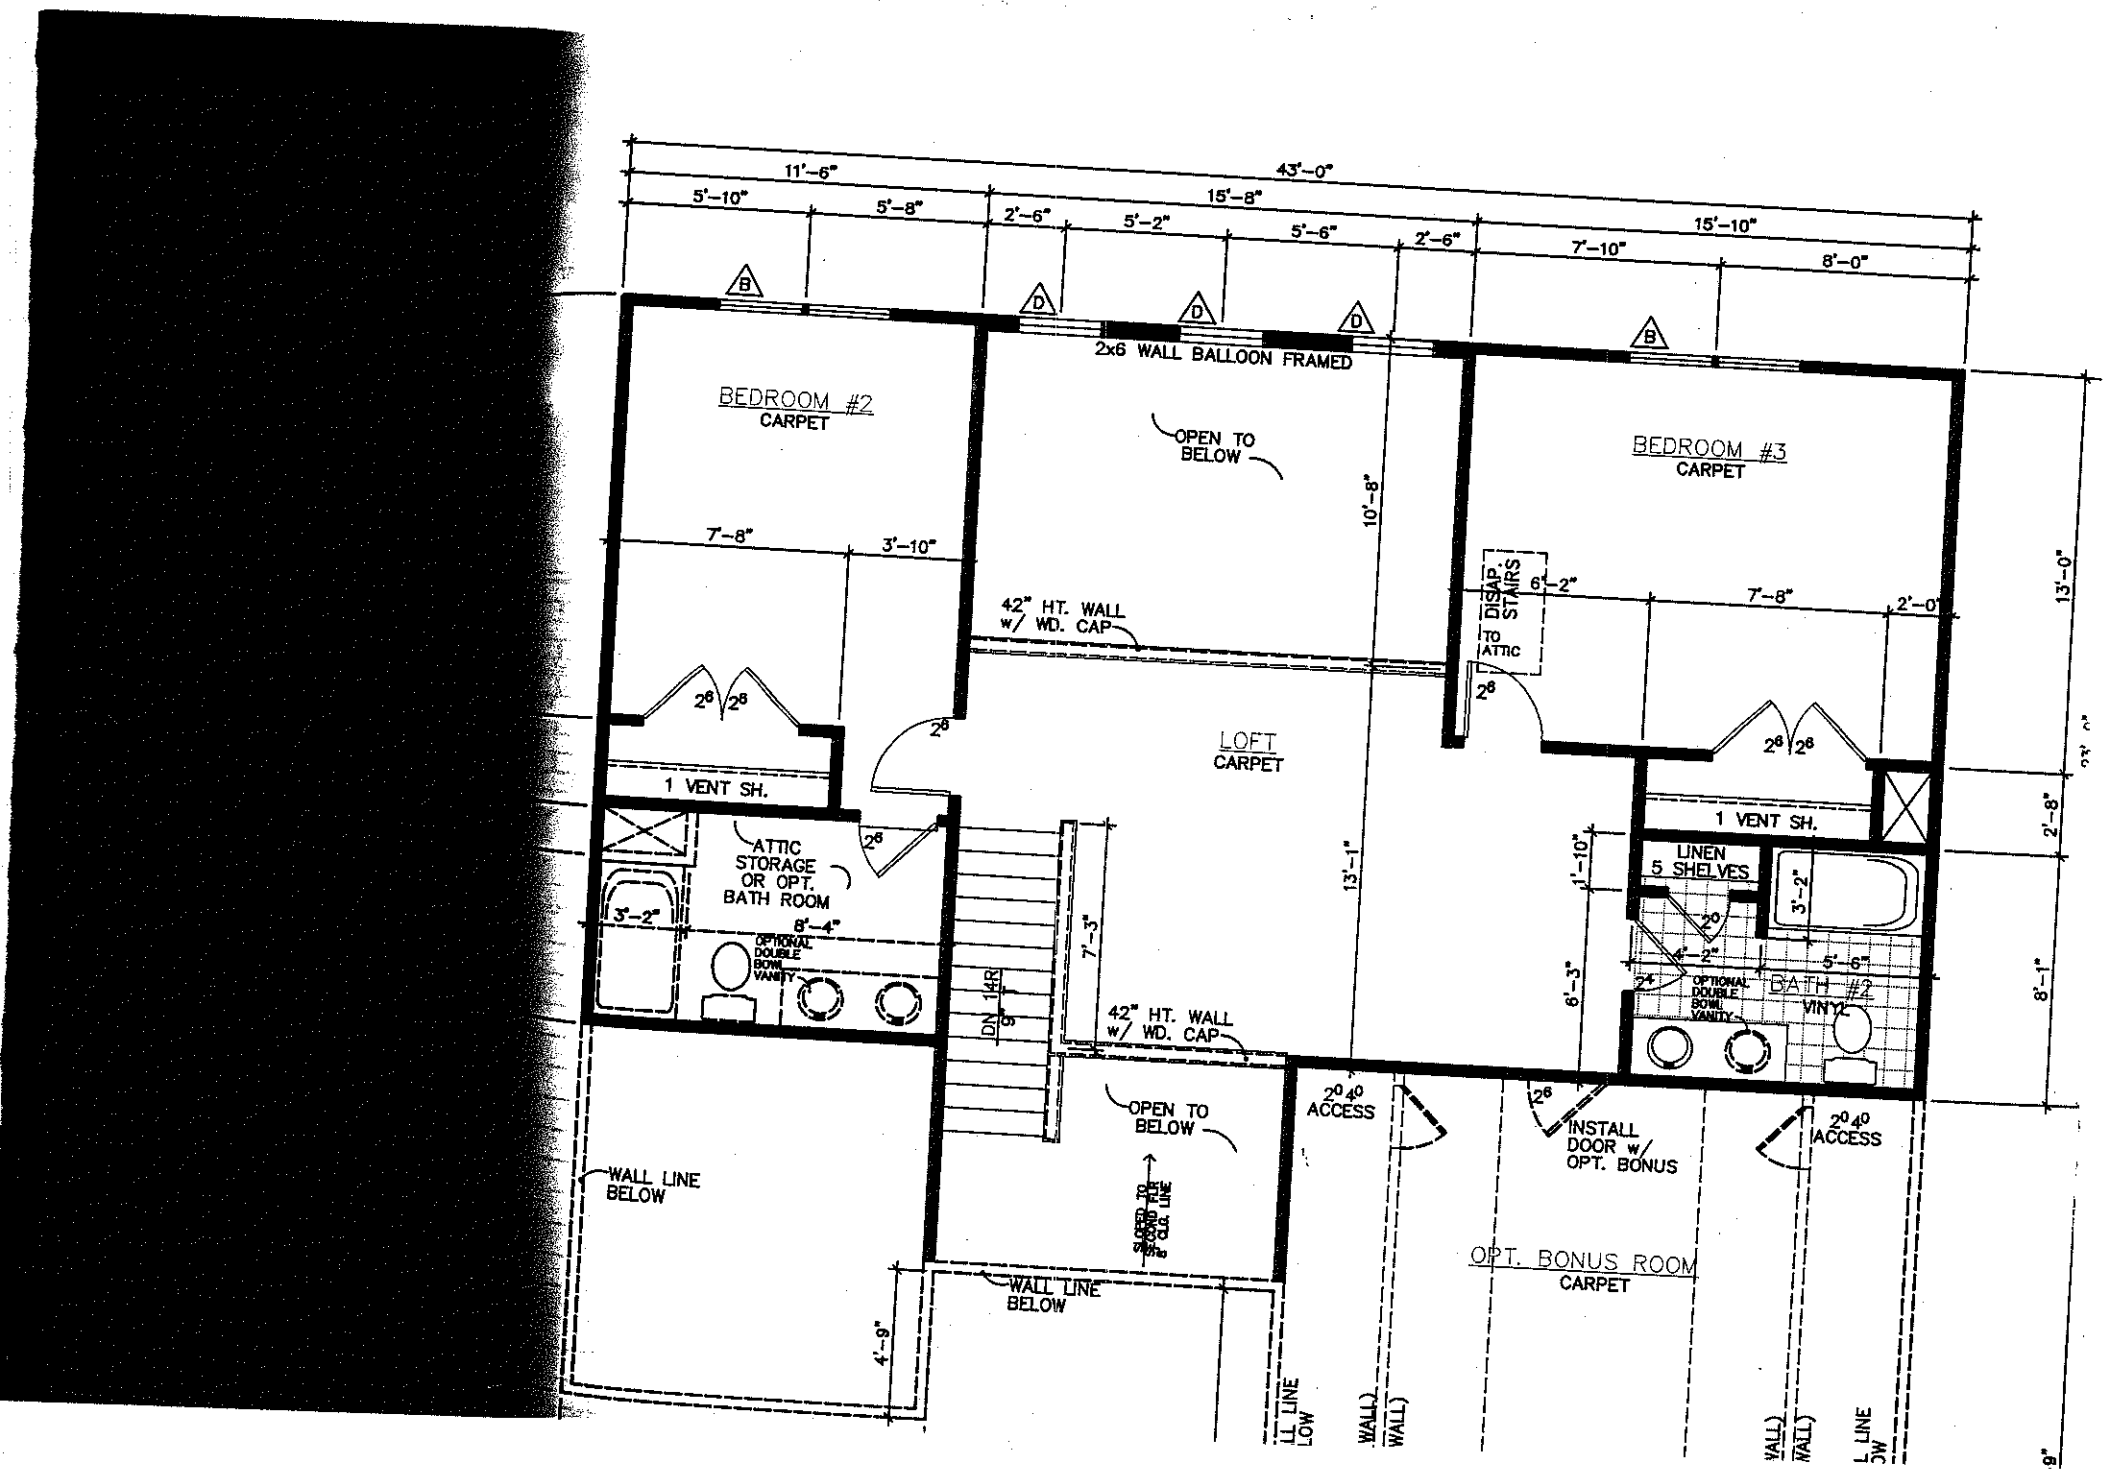
11'-6"
43'-0"
5'-10"
5'-8"
15'-8"
2'-6"
5'-2"
5'-6"
2'-6"
7'-10"
15'-10"
8'-0"
2x6 WALL BALLOON FRAMED
BEDROOM #2
CARPET
OPEN TO BELOW
BEDROOM #3
CARPET
10'-8"
7'-8"
3'-10"
42" HT. WALL w/ WD. CAP
DISAP. STAIRS
TO ATTIC
6'-2"
7'-8"
2'-0"
13'-0"
LOFT
CARPET
1 VENT SH.
ATTIC STORAGE OR OPT. BATH ROOM
3'-2"
8'-4"
OPTIONAL DOUBLE BOWL VANITY
DN 14R
7'-3"
13'-1"
1'-10"
LINEN 5 SHELVES
3'-2"
5'-6"
BATH #2
VINYL
6'-3"
2'-8"
8'-1"
OPEN TO BELOW
2040 ACCESS
INSTALL DOOR w/ OPT. BONUS
WALL LINE BELOW
SLOPED TO 2nd FLR. CEIL. LINE
OPT. BONUS ROOM
CARPET
4'-9"