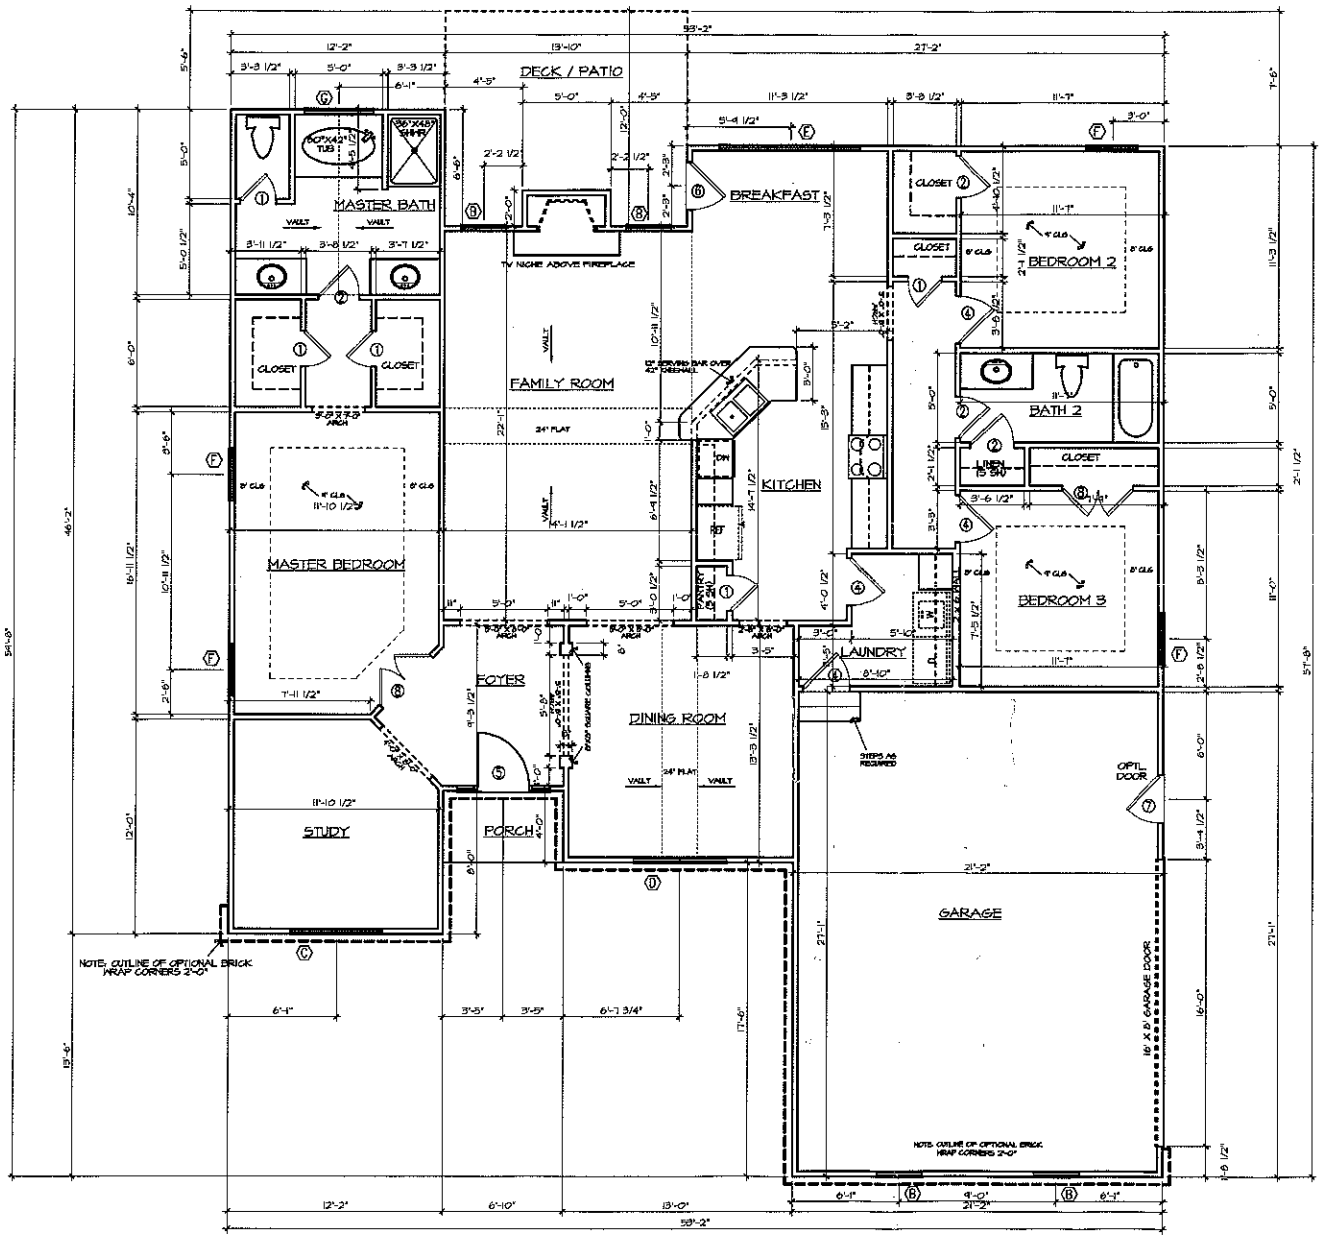


FIRST FLOOR PLAN SCALE: 1/8" = 1'-0"

WINDOW SCHEDULE	
TAG	TYPE
(A)	2/4x4/0 SH
(B)	2/8x6/0 SH
(C)	2/8x6/0 SH TWIN
(D)	2/8x6/0 SH TWIN W/HALF ROUND
(E)	2/8x5/0 SH TRIPLE
(F)	3/0x5/0 SH
(G)	4/0x4/0 GLASS BLOCK

DOOR SCHEDULE	
TAG	TYPE
(1)	2/0-6/8
(2)	2/4-6/8
(3)	2/8-6/8
(4)	2/8-6/8
(5)	3/0-6/8 W/12" SIDELIGHTS
(6)	2/8-6/8-15 LIGHT
(7)	2/8-6/8-9 LIGHT
(8)	(2) 2/0-6/8

K & L DESIGN LLC

LOCATION :

PLAN NUMBER : 1929

PLAN NAME : THE SARA


Date: 1-27-

Scale: 1/8"=

Drawn:

Checked:

Sheet: 2

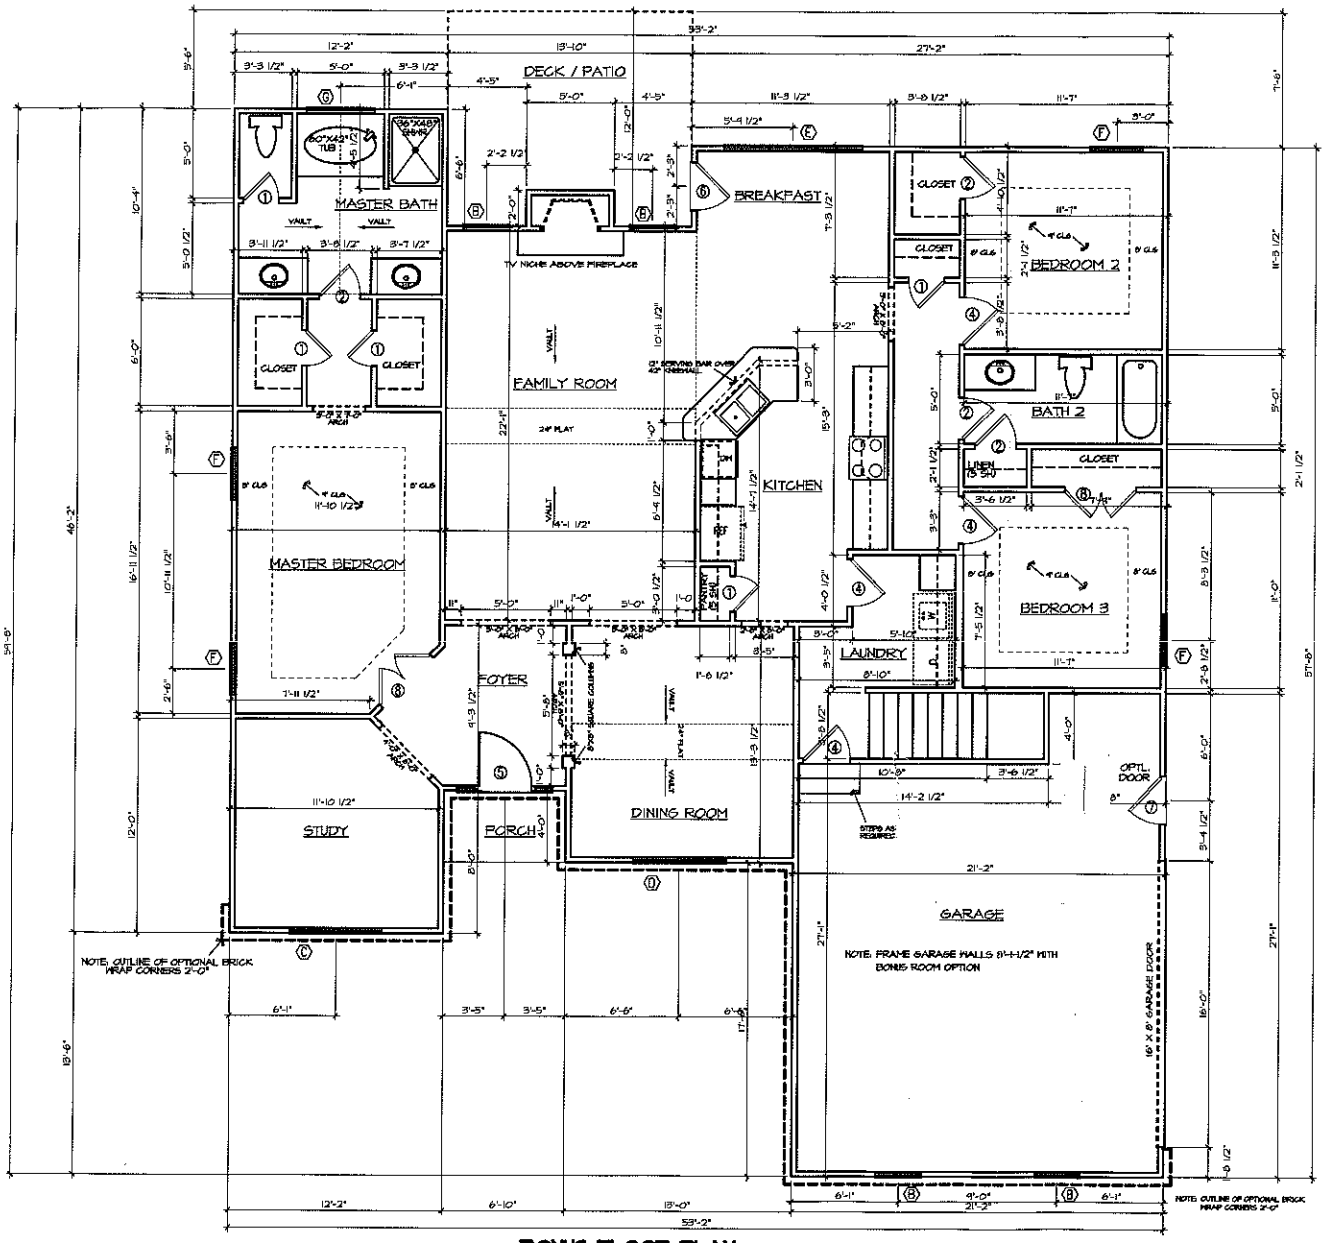

BONUS FLOOR PLAN SCALE: 1/8" = 1'-0"

WINDOW SCHEDULE	
TAG	TYPE
A	2/4x4/0 SH
B	2/8x6/0 SH
C	2/8x6/0 SH TMH
D	2/8x6/0 SH TMH W/HALF ROUND
E	2/8x5/0 SH TRIPLE
F	3/0x5/0 SH
G	4/0x4/0 GLASS BLOCK

DOOR SCHEDULE	
TAG	TYPE
1	2/0-6/8
2	2/4-6/8
3	2/6-6/8
4	2/8-6/8
5	3/0-6/8 W/12" SIDELIGHTS
6	2/8-6/8-15 LIGHT
7	2/8-6/8-9 LIGHT
8	(2) 2/0-6/8

Acknowledgement Of Plans Submitted ONLY
Date 1/8/08
Date 1/4/08

K & L DESIGN LLC

LOCATION :

PLAN NUMBER : 1929
PLAN NAME : THE SARA

Date: 1-27-
Scale: 1/8"=
Drawn:
Checked:
Sheet: 2E