
LOT 2

4BDRM

Acknowledgement Of Plans Submitted ONLY!

Authors Date 12/6/07

Date

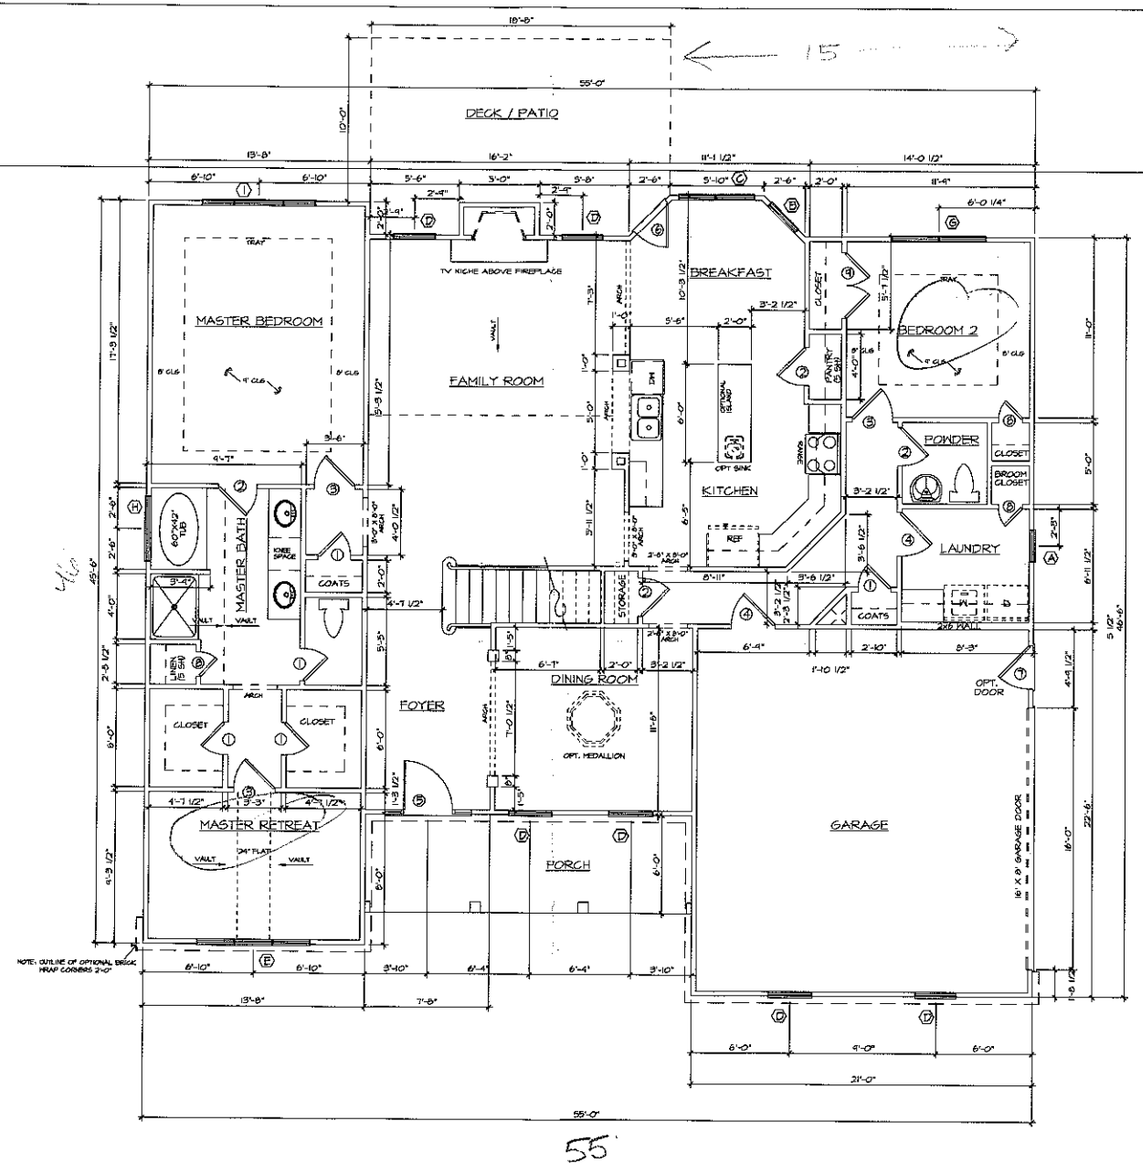

FIRST FLOOR PLAN SCALE: 1/8" = 1'-0"

WINDOW SCHEDULE	
TAG	TYPE
A	2/0X2/0 OCTAGON
B	2/4x6/0 SH
C	2/4x6/0 TWIN
D	2/8x6/0 SH
E	2/4x6/0 TRIPLE
F	3/0x5/0 SH
G	3/0x5/0 TWIN
H	4/0x4/0 GLASS BLOCK
I	2/0-8/0-2/0x8/0 TRIPLE

DOOR SCHEDULE	
TAG	TYPE
1	2/0-6/8
2	2/4-6/8
3	2/6-6/8
4	2/0-6/8
5	3/0-6/8 W/12" SIDELIGHTS
6	2/8-6/8-15 LIGHT
7	2/8-6/8-9 LIGHT
P	1/6-6/8
Q	(2) 2/0-6/8

GB HOMES

LOCATION:

LOT NUMBER:

BUYER:

PLAN NUMBER: 2434

PLAN NAME: THE JEFFREY

ELEVATION:


Date: 4-5-07

Scale: 1/8"=1'-0"

Drawn: LH

Checked: LR

Sheet: 2B

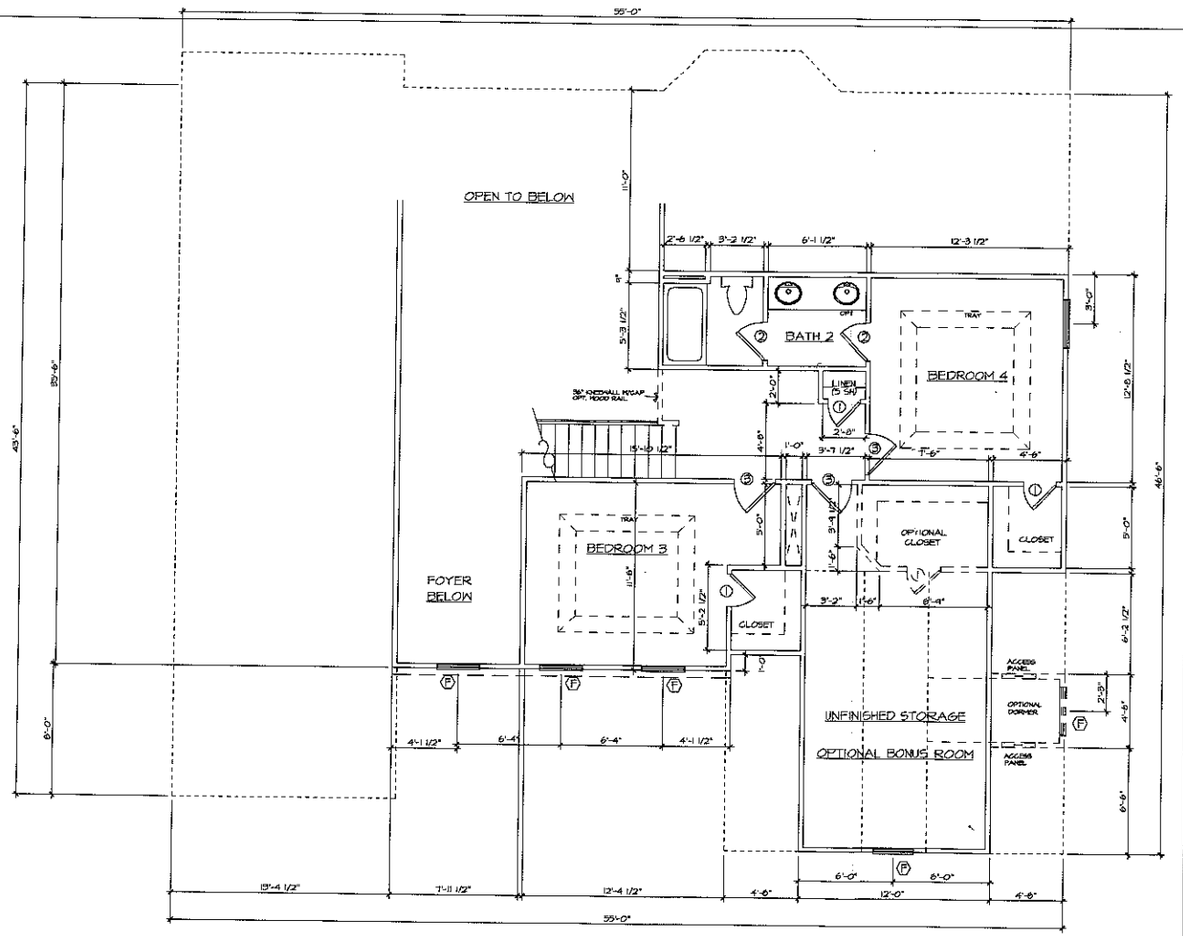

SECOND FLOOR PLAN SCALE: 1/8" = 1'-0"

WINDOW SCHEDULE
TAG TYPE
(A) 2/0x2/0 OCTAGON
(B) 2/4x5/0 SH
(C) 2/4x5/0 TWIN
(D) 2/8x6/0 SH
(E) 2/4x6/0 TRIPLE
(F) 3/0x5/0 SH
(G) 3/0x5/0 TWIN
(H) 4/0x4/0 GLASS BLOCK
(I) 2/0-3/0-2/0x5/0 TRIPLE

DOOR SCHEDULE
TAG TYPE
(1) 2/0-6/8
(2) 2/4-6/8
(3) 2/6-6/8
(4) 2/8-6/8
(5) 3/0-6/8 W/12" SIDELIGHTS
(6) 2/8-6/8-15 LIGHT
(7) 2/8-6/8-9 LIGHT
(8) 1/8-6/8
(9) (2) 2/0-6/8

GB HOMES

LOCATION:
LOT NUMBER:
BUYER:

PLAN NUMBER: 2434
PLAN NAME: THE JEFFREY
ELEVATION:

Date: 4-5-07
Scale: 1/8"=1'-0"
Drawn: LH
Checked: LH
Sheet: 2A