109 CLEAR SPRINGS ROAD Lot-67

4 BDRm

K & L DESIGN LLC


Acknowledged Of Plans Submitted


W Hughes RS 2/25/07

Dan M Lindsey

WINDOW SCHEDULE	
TAG	TYPE
(A)	2/0x3/0 SH
(B)	2/0x5/0 SH
(C)	2/4x5/0 SH
(D)	2/4x5/0 SH EGN
(E)	2/8x5/0 SH
(F)	3/0x5/0 SH
(G)	3/0x8/0 SH
(H)	3/6x5/0 W/36" SIDELITES
(I)	W/3/0 HALF ROUND
(J)	3/0x4/0 FIXED W/HALF ROUND
(K)	4/0x5/0 SH
(L)	4/0x5/0 GLASS BLOCK
(M)	2/8x5/0 SH

DOOR SCHEDULE	
TAG	TYPE
(1)	2/0-6/8
(2)	2/4-6/8
(3)	2/6-6/8
(4)	2/8-6/8
(5)	3/0-6/8 W/12" SIDELIGHTS W/12" SEG. ARCH TRANS.
(6)	2/8-6/8-15 LIGHT
(7)	2/8-6/8-9 LIGHT
(8)	(2) 1/0-6/8
(9)	(2) 2/6-6/8

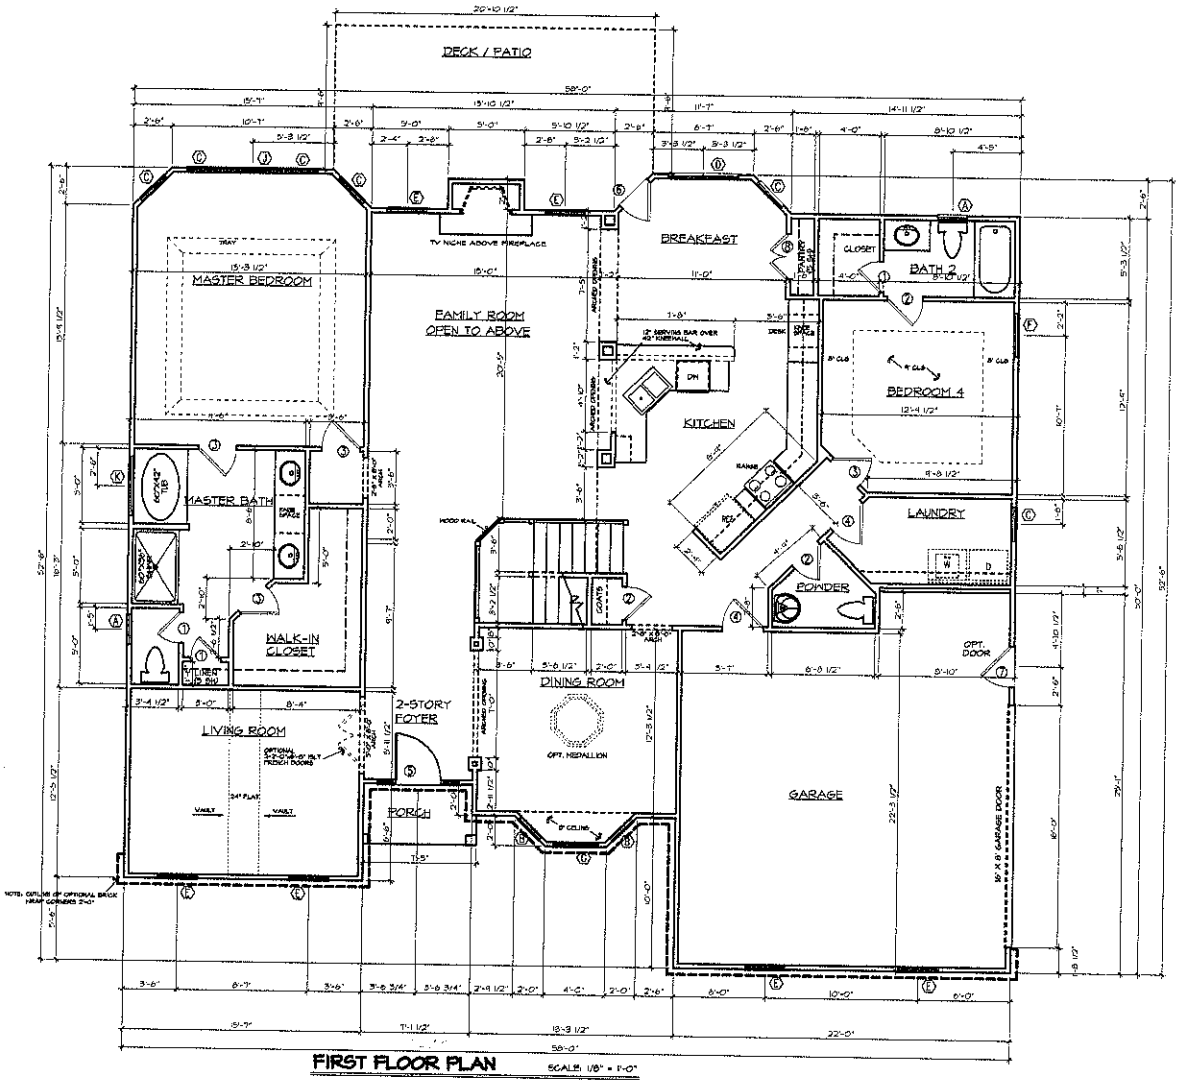

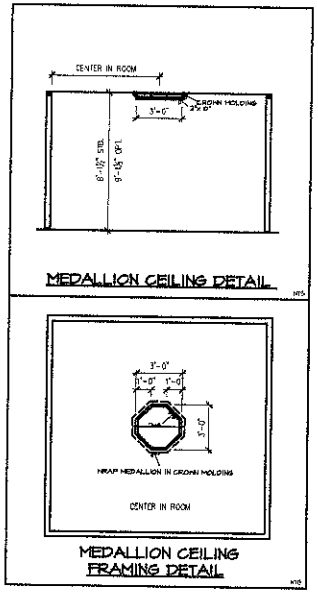

G2 HOME BUILDERS

K & L DESIGN LLC

P.O. BOX 63
CLOVER, SC 29710
Ph. (803) 222-6637

LOCATION:
LOT NUMBER:
BUYER:

PLAN NUMBER: 2892
PLAN NAME: THE MAUREEN
ELEVATION:


Date: 2-26-07
Scale: 1/8"=1'-0"
Drawn: LH
Checked: LH
Sheet: 2B

109 CLEAR SPRINGS ROAD LOT-67

K & L DESIGN LLC

WINDOW SCHEDULE	
TAG	TYPE
A	2/6w3/0 SH
B	2/6w8/0 SH
C	2/4w5/0 SH
D	2/4w5/0 SH TWIN
E	2/8w8/0 SH
F	3/0w3/0 SH
G	3/0w8/0 SH
H	3/0x5/0 W/16" SIDELITES W/3/0 HALF ROUND
I	3/0x4/0 FIXED W/HALF ROUND
J	4/0x5/0 SH
K	4/0x4/0 GLASS BLOCK
L	2/8x5/0 SH

DOOR SCHEDULE	
TAG	TYPE
1	2/0-8/8
2	2/4-8/8
3	2/6-8/8
4	2/8-8/8
5	3/0-8/8 W/12" SIDELIGHTS W/12" SEG. ARCH TRANS.
6	2/6-8/8-15 LIGHT
7	2/8-6/8-9 LIGHT
8	(2) 1/8-8/8
9	(2) 2/6-8/8

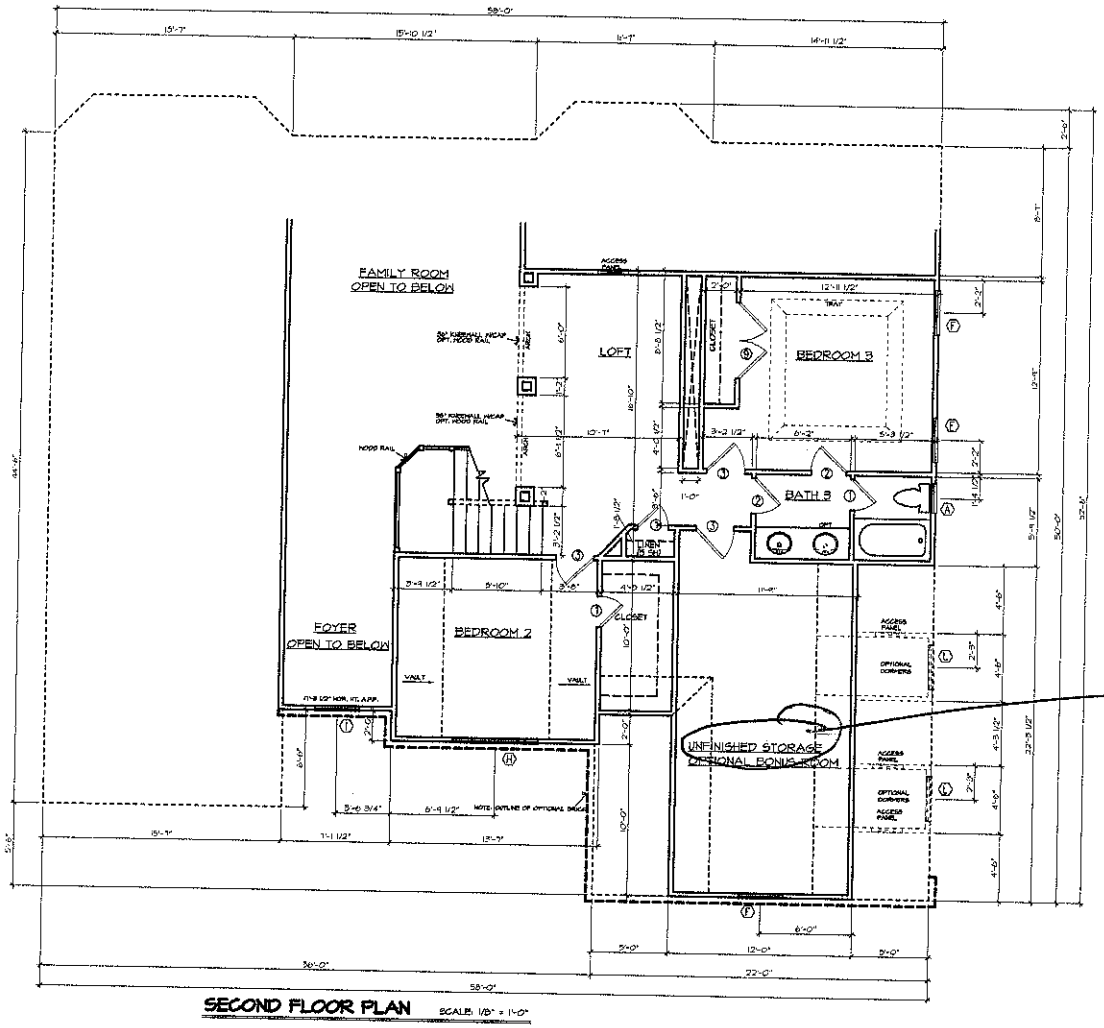

SECOND FLOOR PLAN SCALE: 1/8" = 1'-0"

David M. Ludwig

G2 HOME BUILDERS

K & L DESIGN LLC
P.O. BOX 65
CLOVER, SC 29710
PH. (803) 222-6437

LOCATION:
LOT NUMBER:
BUYER:

PLAN NUMBER: 2892
PLAN NAME: THE MAUREEN
ELEVATION:

Date: 2-26-07
Scale: 1/8"=1'-0"
Drawn: LH
Checked: LH
Sheet: 2A