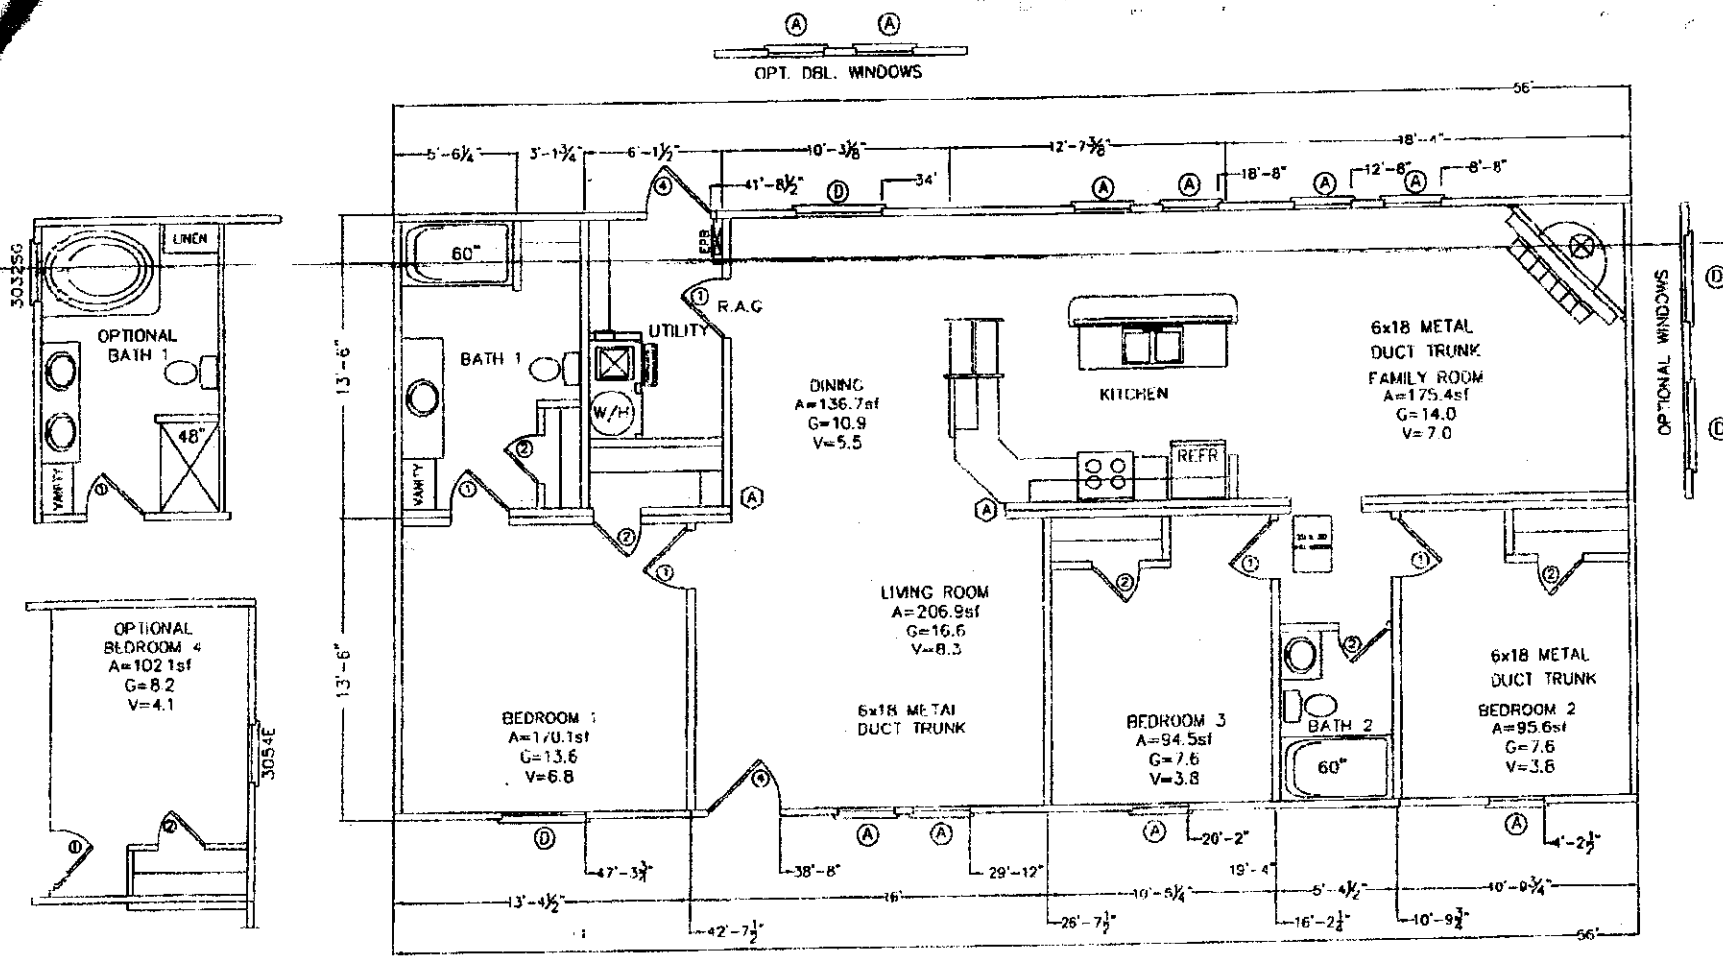


- KINRO SERIES 9750 46x54 WINDOW NET CLEAR OPENING 43 1/2"x20"=870"sq./144=6.04 SF
- KINRO SERIES 9750 30x80 WINDOW NET CLEAR OPENING 27¾"x31"=844.75"sq./144=5.86 SF

	DOOR SCHEDULE		WINDOW SCHEDULE
1	30" X 80" INTERIOR	A	30" x 60" EGRESS *
2	24" x 80" INTERIOR	B	30" x 36"
3	36" x 80" EXTERIOR	C	30" x 36" SAFTEY GLAZED
4	34" x 80" EXTERIOR	D	46" x 54" EGRESS *
5	72" x "6" SG GLASS DOOR	E	
6		F	
7		G	
8		H	

COLUMN SUPPORT

(A) 2-2x4's
(B) 3-2x4's
(C) 4-2x4's

AS DRAWN S.F.

FIRST FLOOR
1486 Square Ft.

GLAZING AS DRAWN

98.9 SF

APPROVED

DEC 04 2001

Edward Derby
PFS Corp. Raleigh, NC

REDMAN HOMES

DRAWN BY JJC
REVISION #
DATE 11/15/01
SCALE 3/16" = 1'
MODEL 201+4 MOD
DESCRIPTION FLOOR PLAN
PAGE C1

06/07/2002 07:22 FAX 002