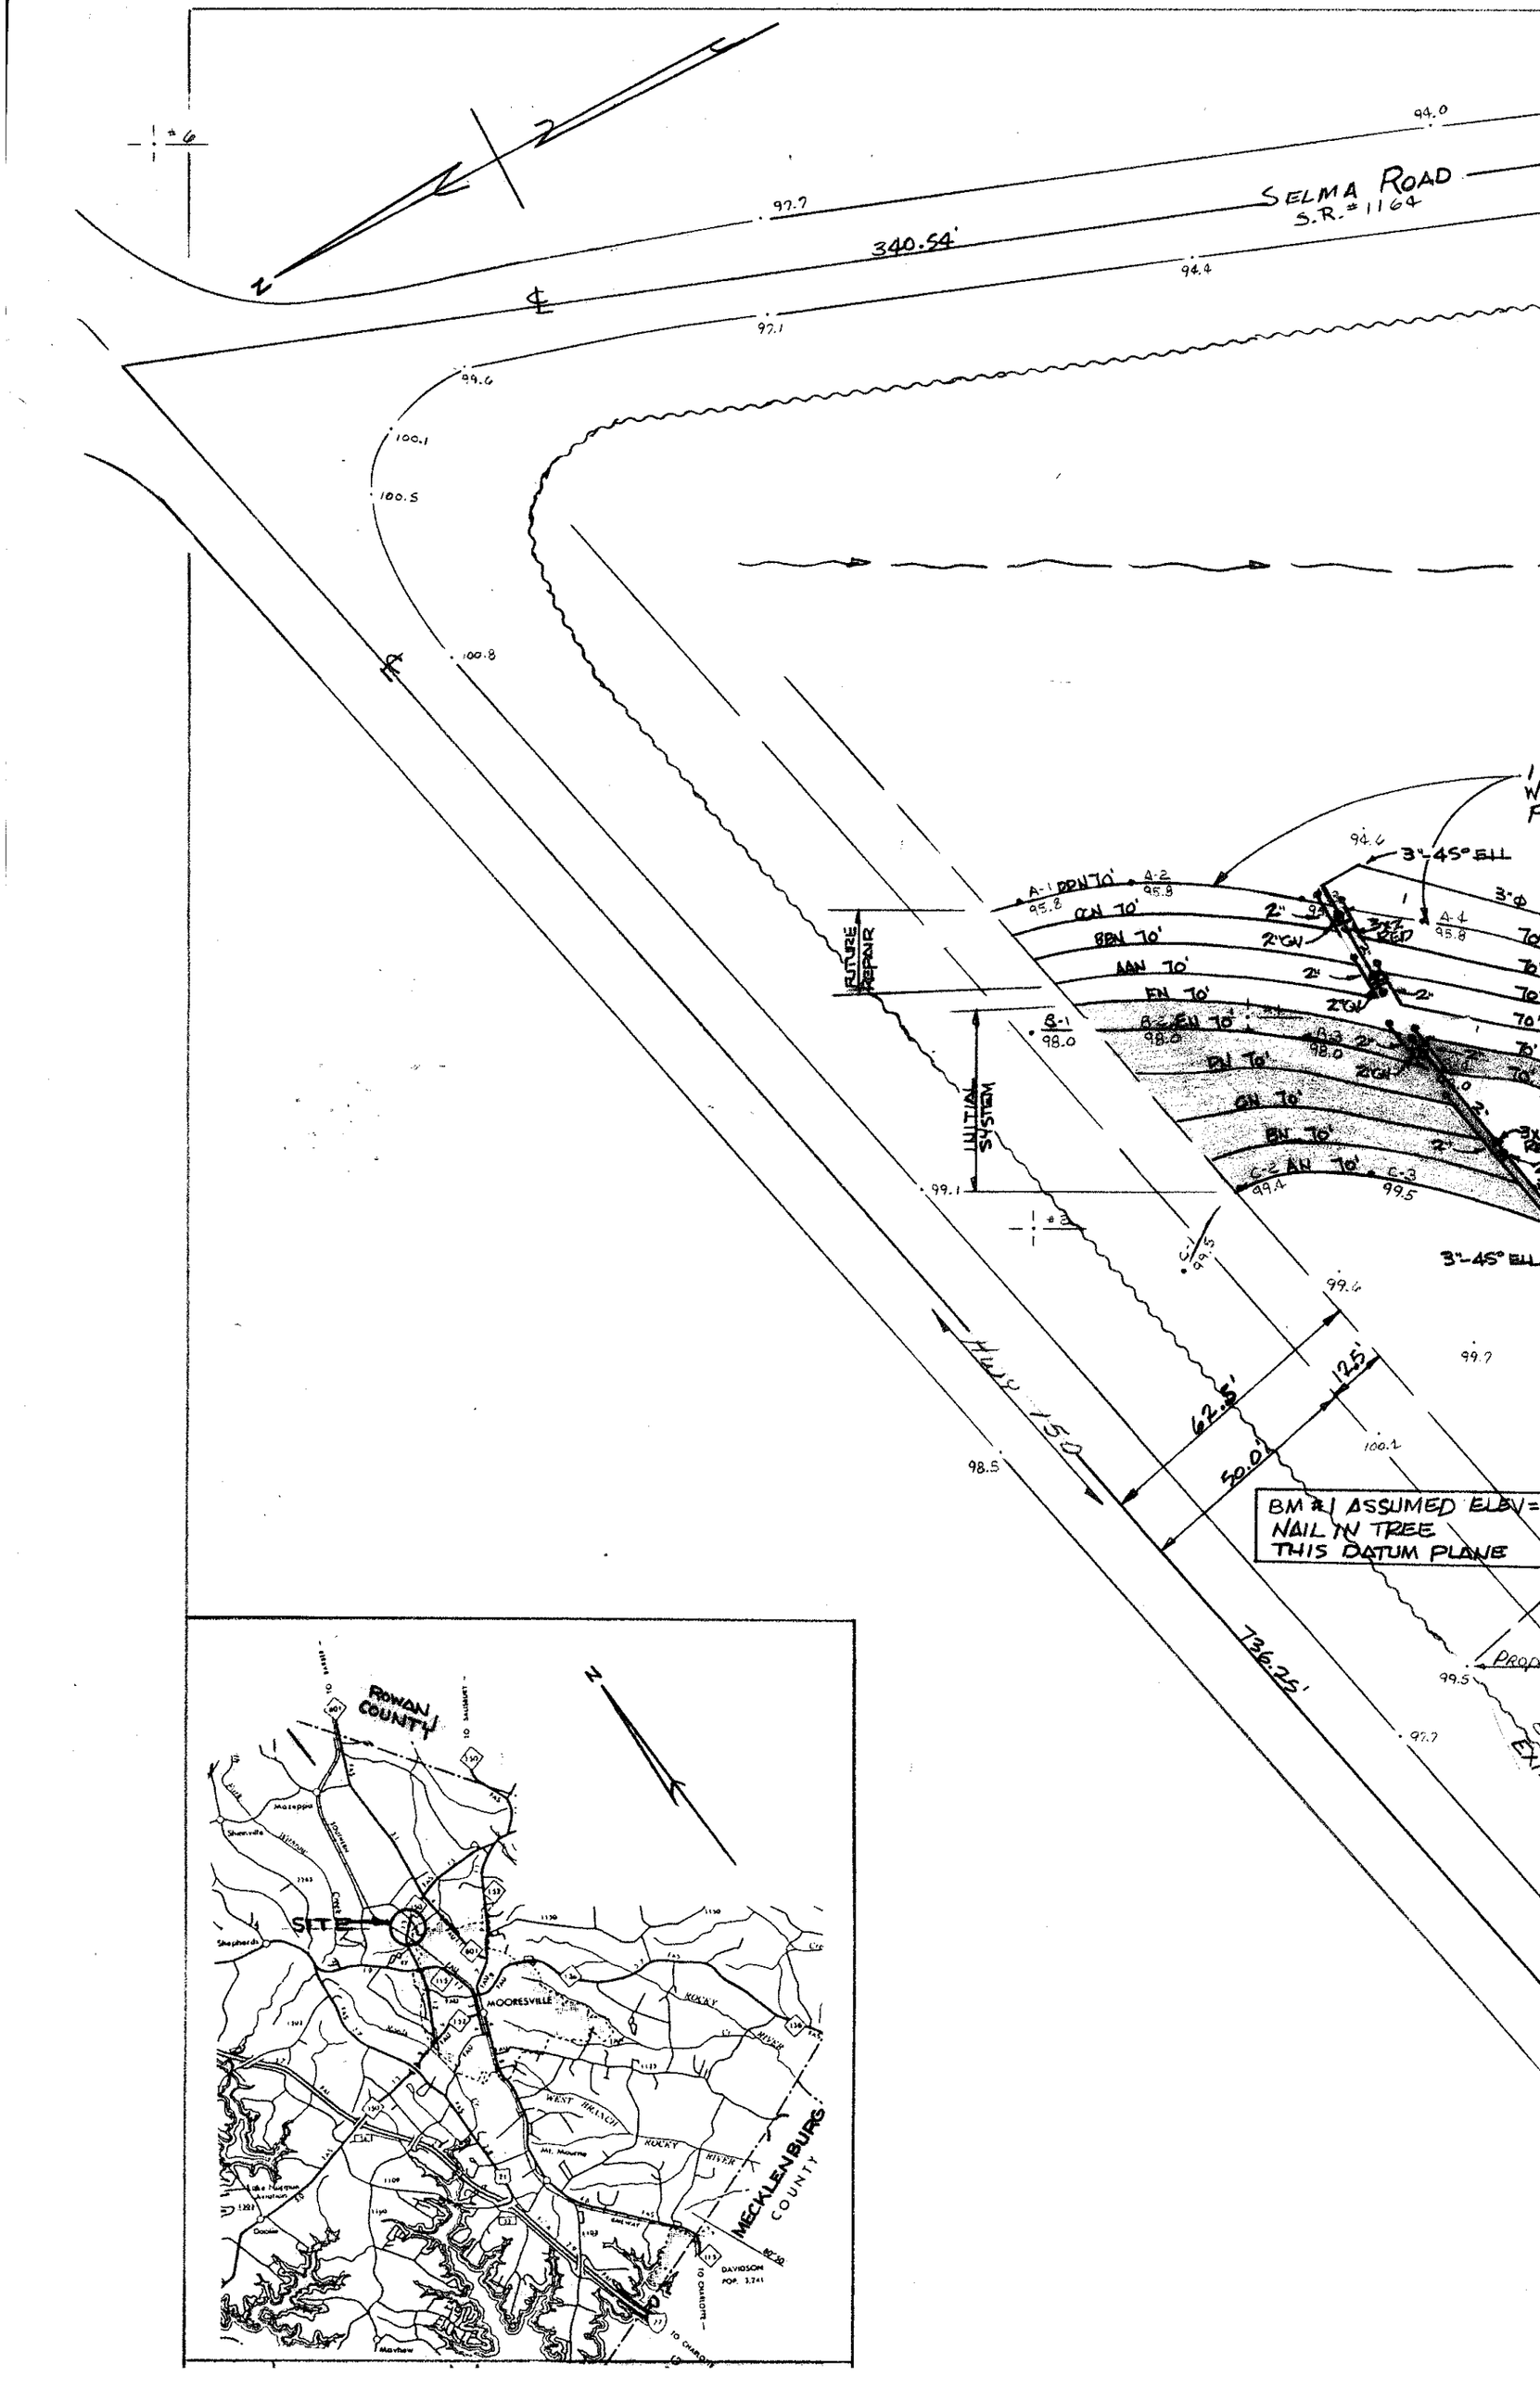
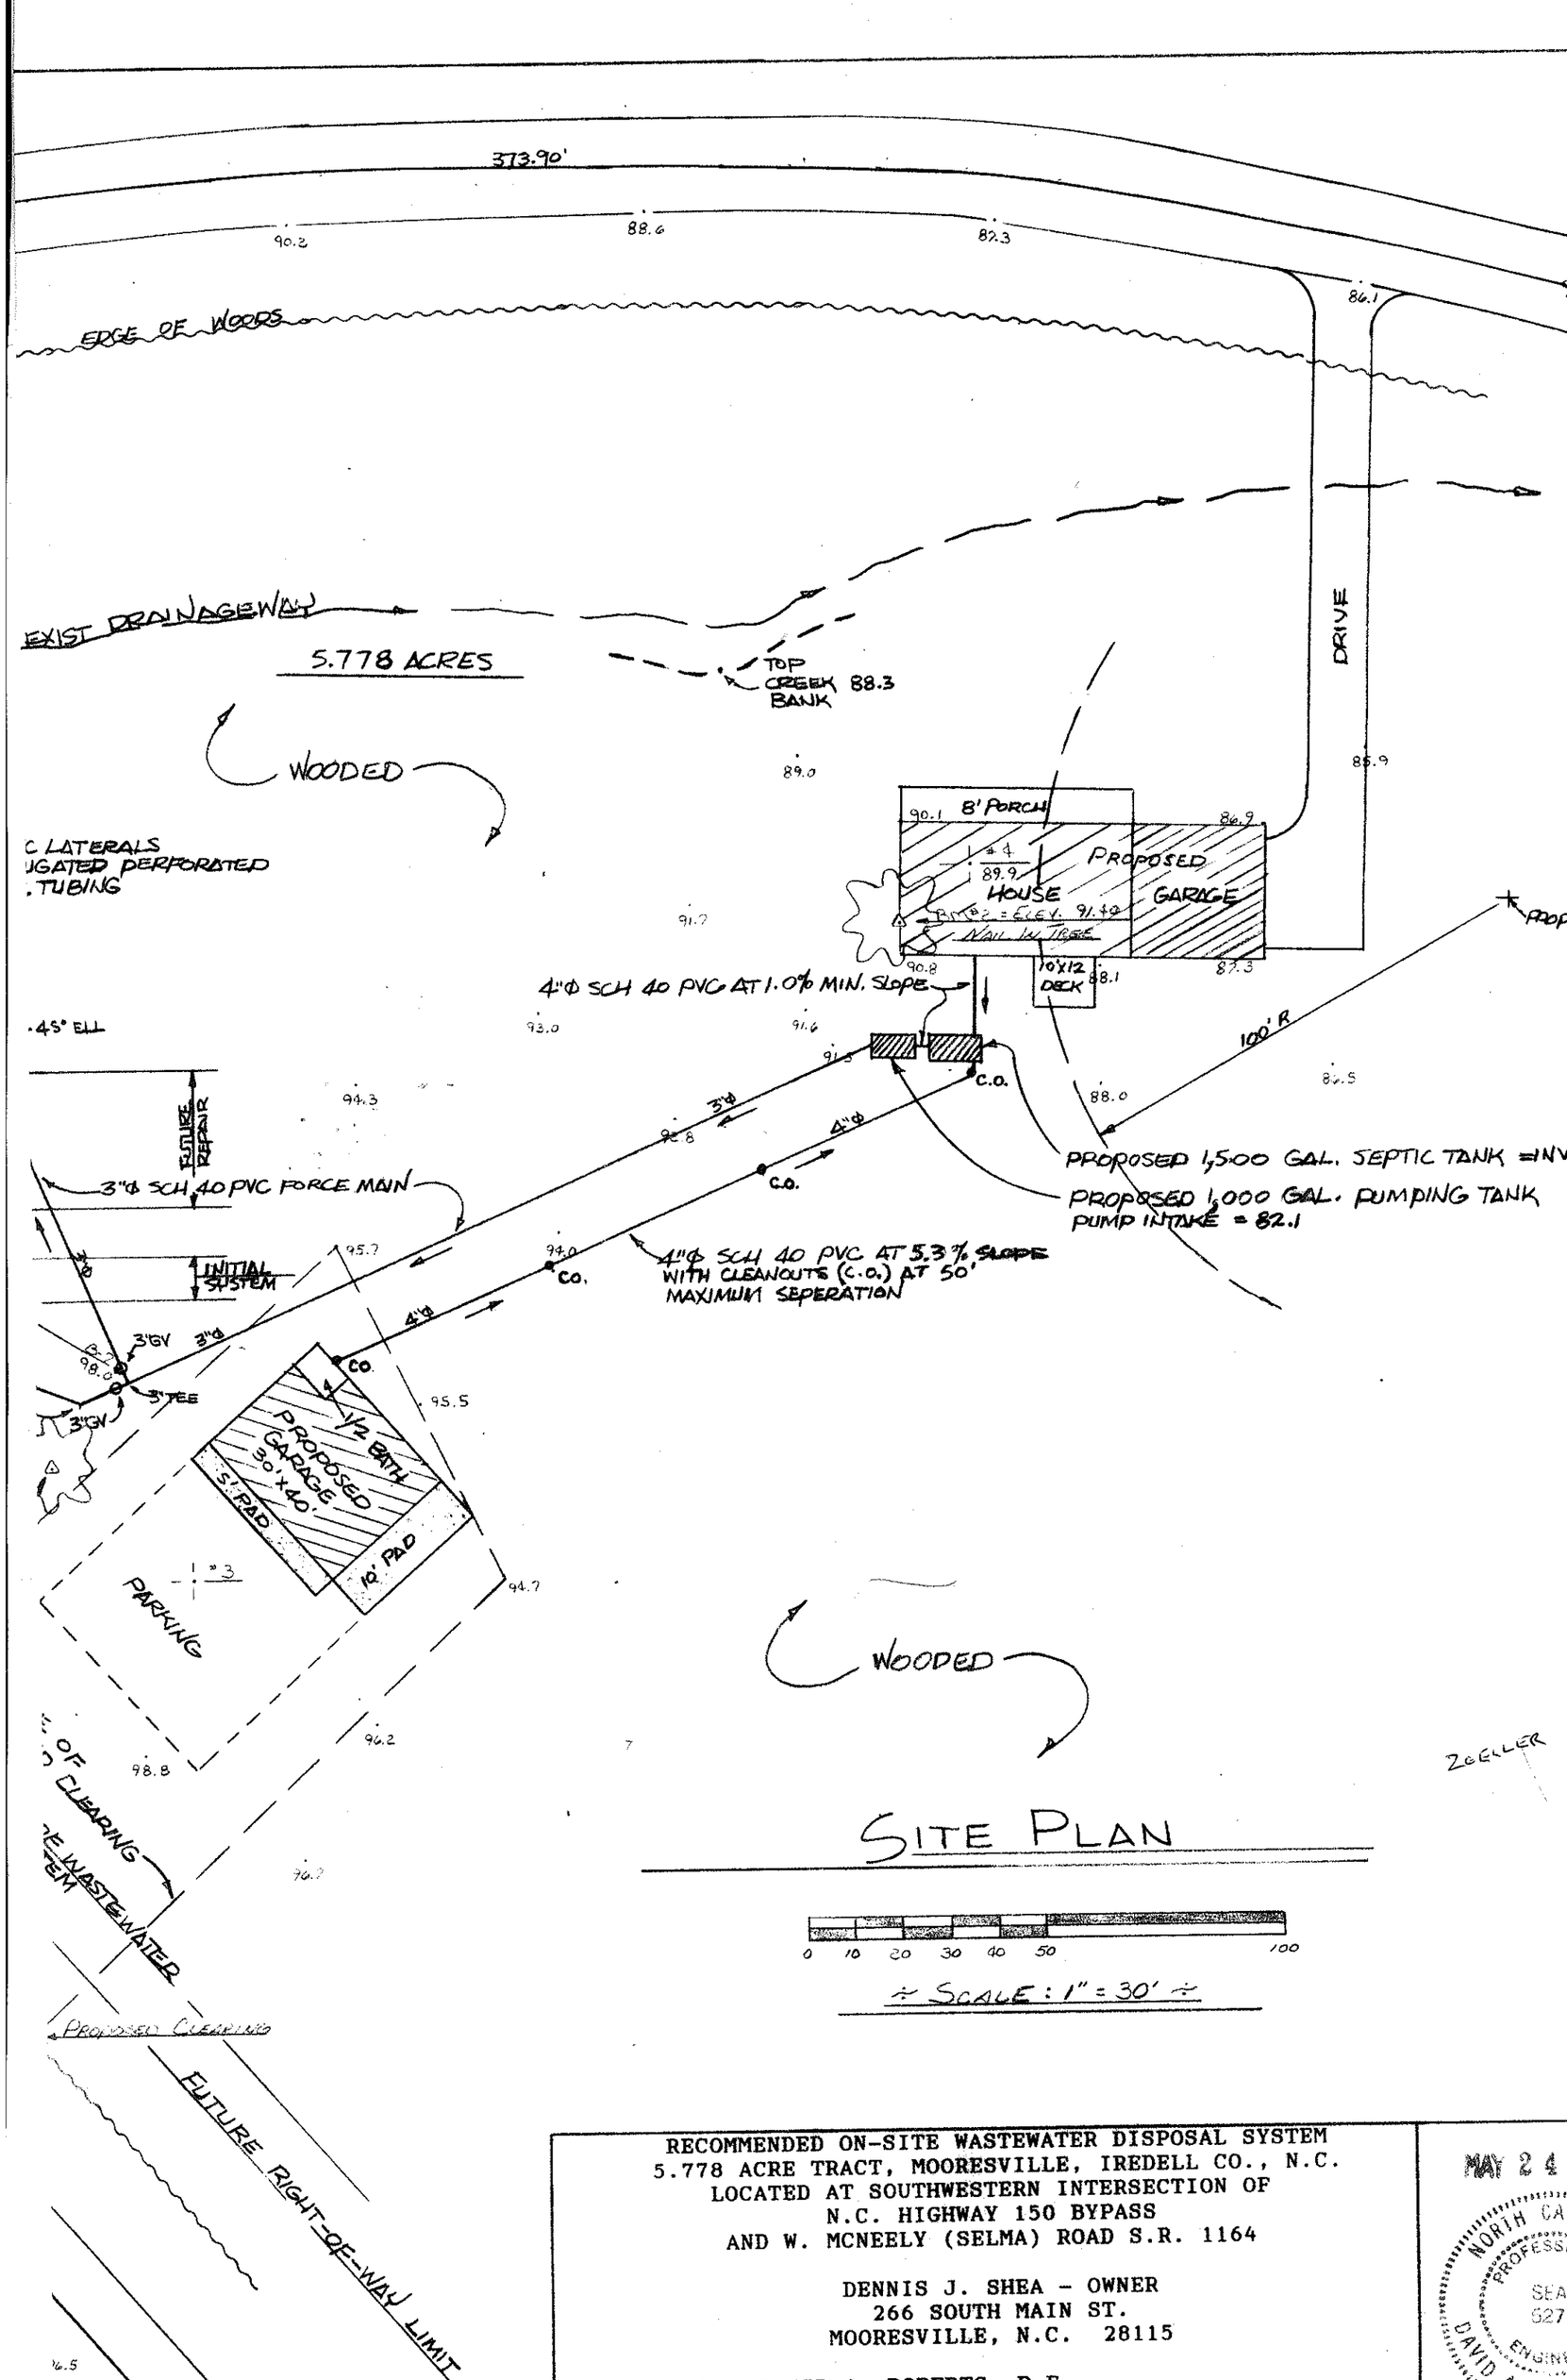

SELMA ROAD
S.R. #1164
340.54'
97.7
94.0
94.4
97.1
99.6
100.1
100.5
100.8
99.1
98.5
99.4
99.5
99.7
100.2
98.0
95.8
95.9
FUTURE REPAIR
INITIAL SYSTEM
A-1 BDN 70'
A-2
A-4
B-1
B-2
B-3
C-1
C-2
C-3
CN 70'
BBN 70'
AAN 70'
EN 70'
BN 70'
AN 70'
2" CW
2" SCH 80
3"-45° ELL
HWY 150
62.5'
125'
50.0'
136.25'
BM #1 ASSUMED ELEV =
NAIL IN TREE
THIS DATUM PLANE
PROP
EX
ROWAN COUNTY
SITE
MOORESVILLE
MECKLENBURG COUNTY
DAVIDSON
POP. 3,741
TO CHARLOTTE
TO SALISBURY
Mocksville
Mooresville
Davidson
Mt. Mourne
Matthew
WEST BRANCH
ROCKY RIVER
ROCKY
RIVER



SITE PLAN

0 10 20 30 40 50 100

÷ SCALE: 1" = 30' ÷

RECOMMENDED ON-SITE WASTEWATER DISPOSAL SYSTEM
5.778 ACRE TRACT, MOORESVILLE, IREDELL CO., N.C.
LOCATED AT SOUTHWESTERN INTERSECTION OF
N.C. HIGHWAY 150 BYPASS
AND W. MCNEELY (SELMA) ROAD S.R. 1164

DENNIS J. SHEA - OWNER
266 SOUTH MAIN ST.
MOORESVILLE, N.C. 28115

PREPARED BY: DAVID A. ROBERTS, P.E.
300 NORTH ZION ST.

MAY 24
NORTH CA
PROFESS
SEA
627
ENGIN
DAVID ARTHU