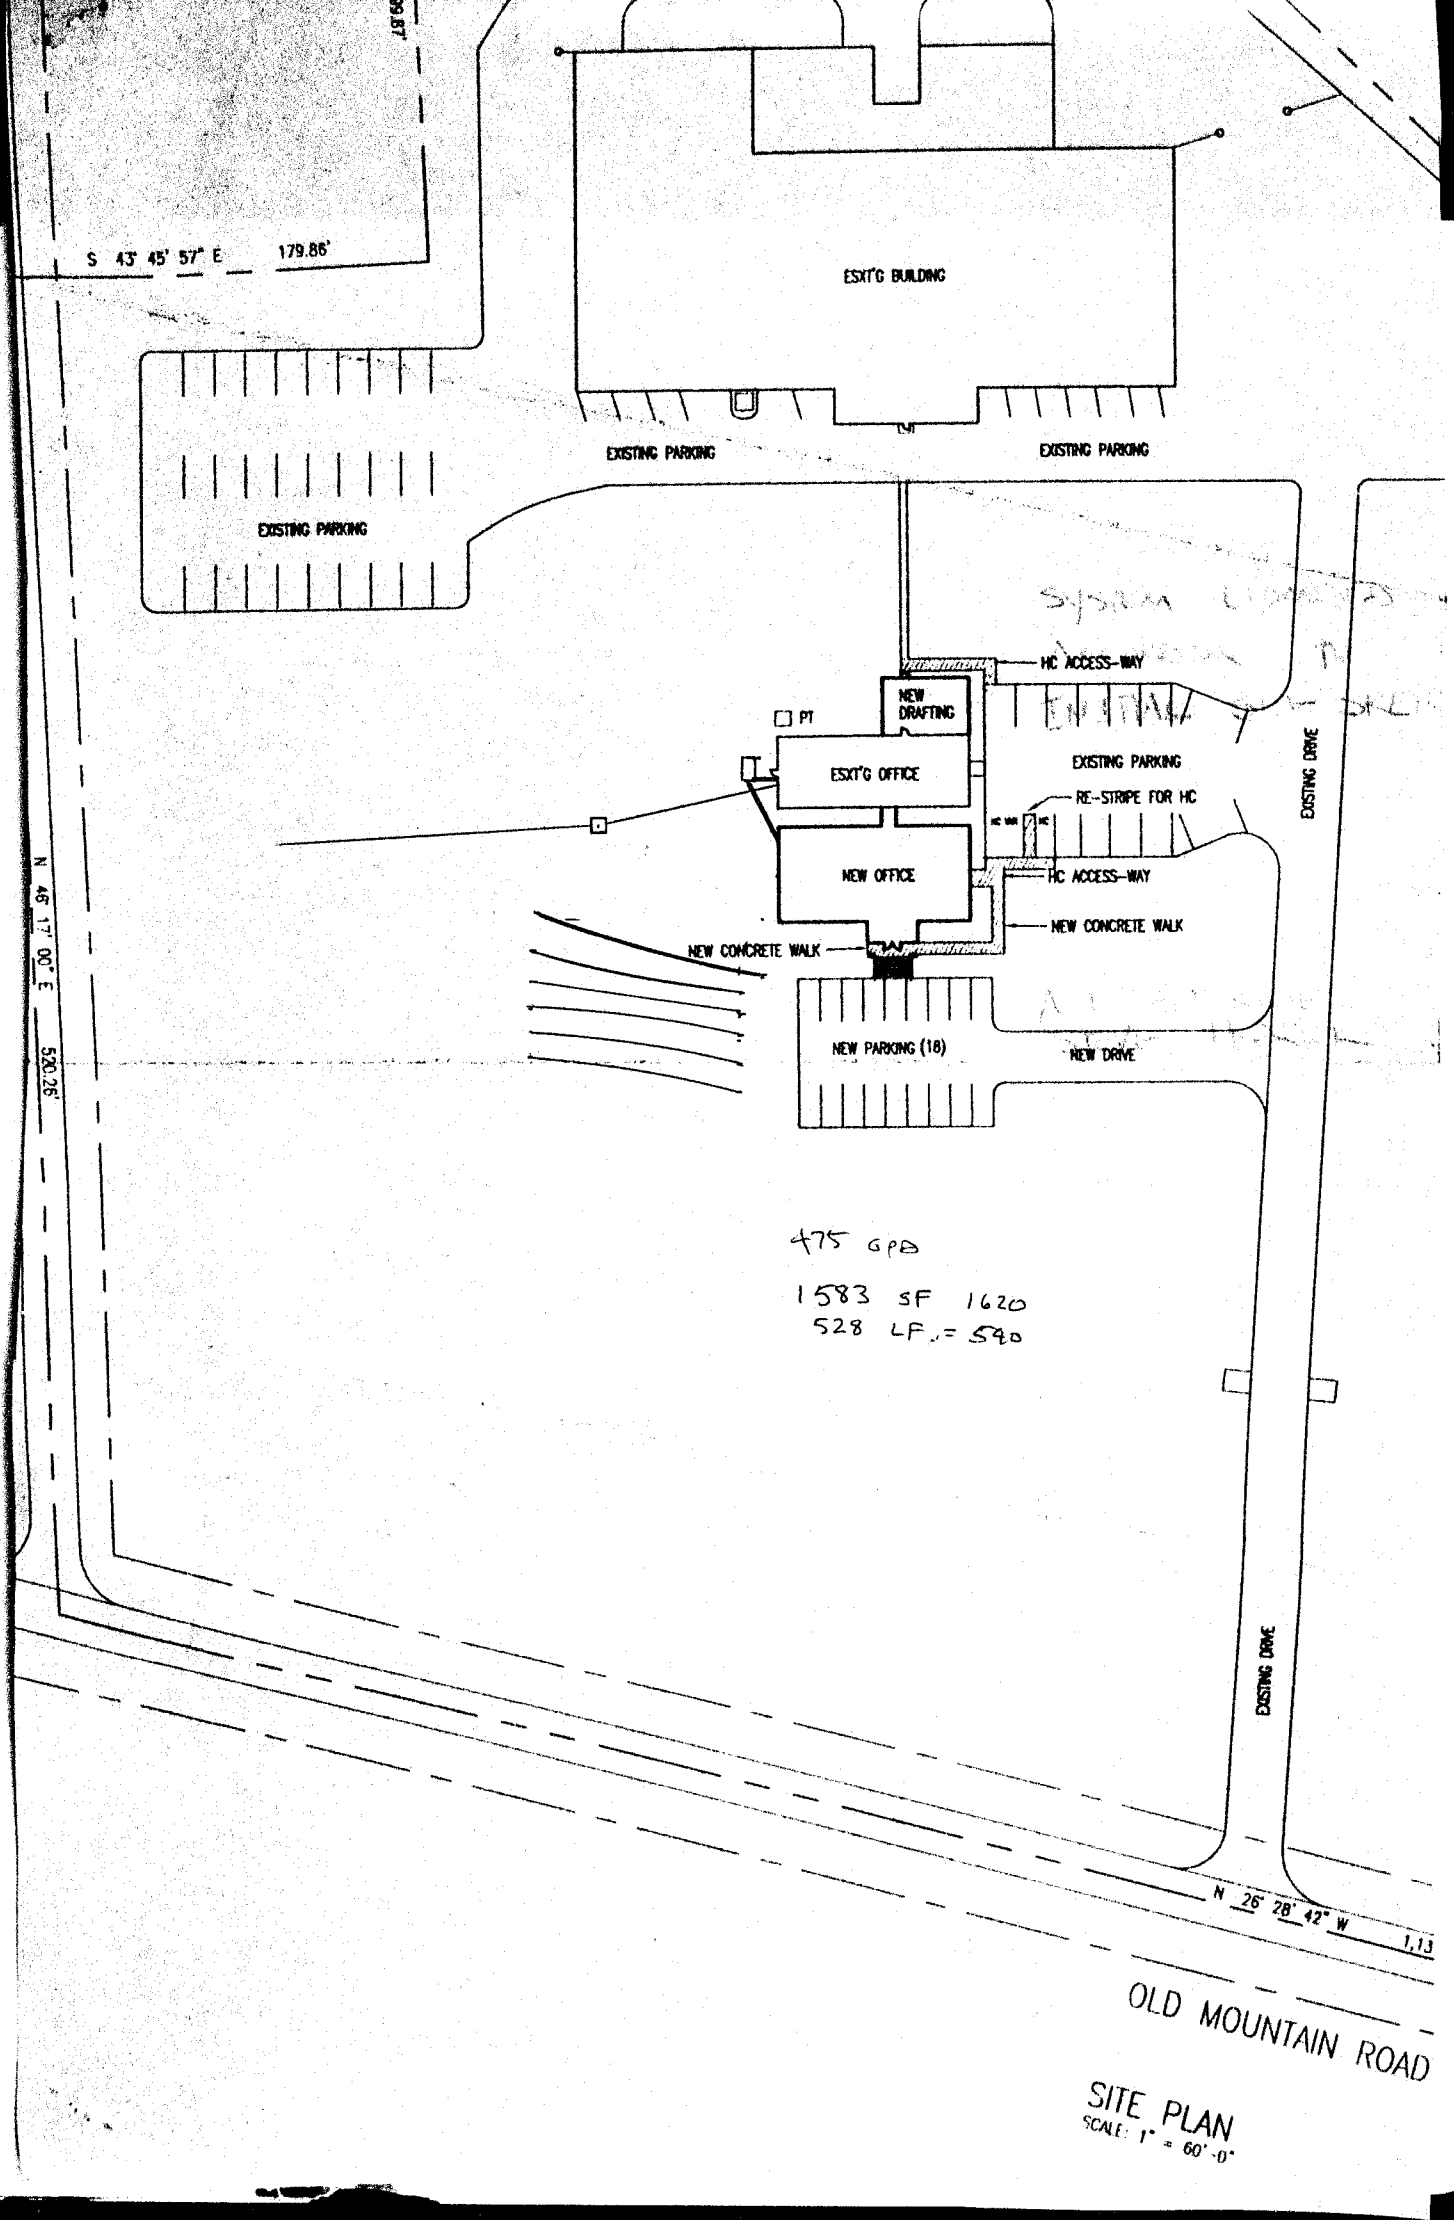


475 GPD

1583 SF 1620

528 LF. = 540

SITE PLAN

SCALE: 1" = 60'-0"