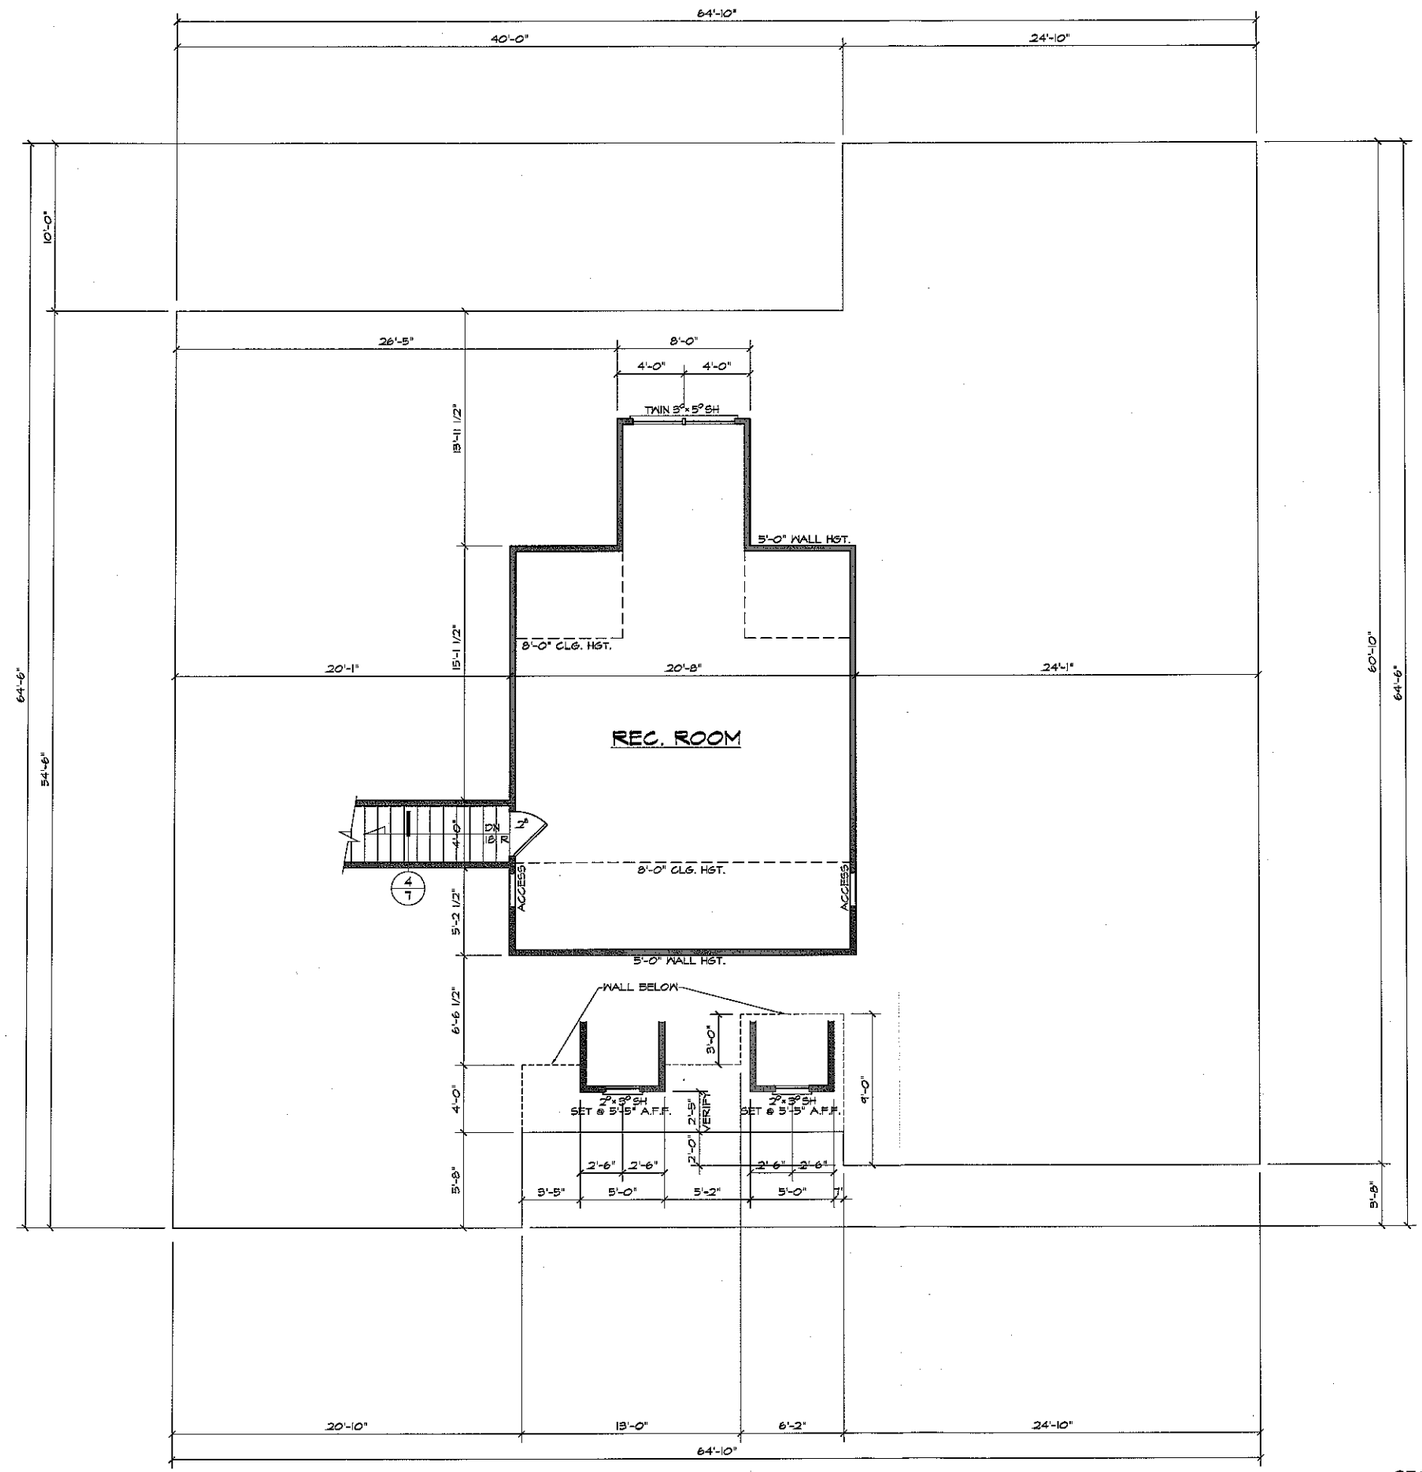


SECOND FLOOR PLAN

SCALE: 1/4"=1'-0"

8'-0" CLG. HGT. U.N.O.
SET WINDOWS @ 7'-6" U.N.O.

ADAMS HOMES
BL #C3O43518
5300 CHAPEL HILL ROAD, SUITE 120
RALEIGH, NC 27607
AEC, LLC 919-233-6747 (office) 919-233-6780 (fax)

3474 "F" FE (L)

RALEIGH, NC
1635
AUTOCAD 2004

DATE DRAWN
5-26-2010
REVISIONS

SHEET
4
OF 7

Plan1635.DWG