FIRST FLOOR PLAN

SCALE: 1/4"=1'-0"

9'-0" CLG. HST. U.N.O.
SET WINDOWS @ 7'-0" U.N.O.

ADAMS HOMES AEC, LLC
BL #GBC043516
6300 CHAPEL HILL ROAD, SUITE 120
RALEIGH, NC 27607
919-233-6747 (office) 919-233-6786 (fax)

3474 "C" SE (L) 3-CAR CP


RALEIGH, NC
1861
AUTOCAD 2004

DATE DRAWN
10-21-2010
REVISIONS

SHEET 3 OF 7

Plan-1271DWG

Plan-1861.DWG

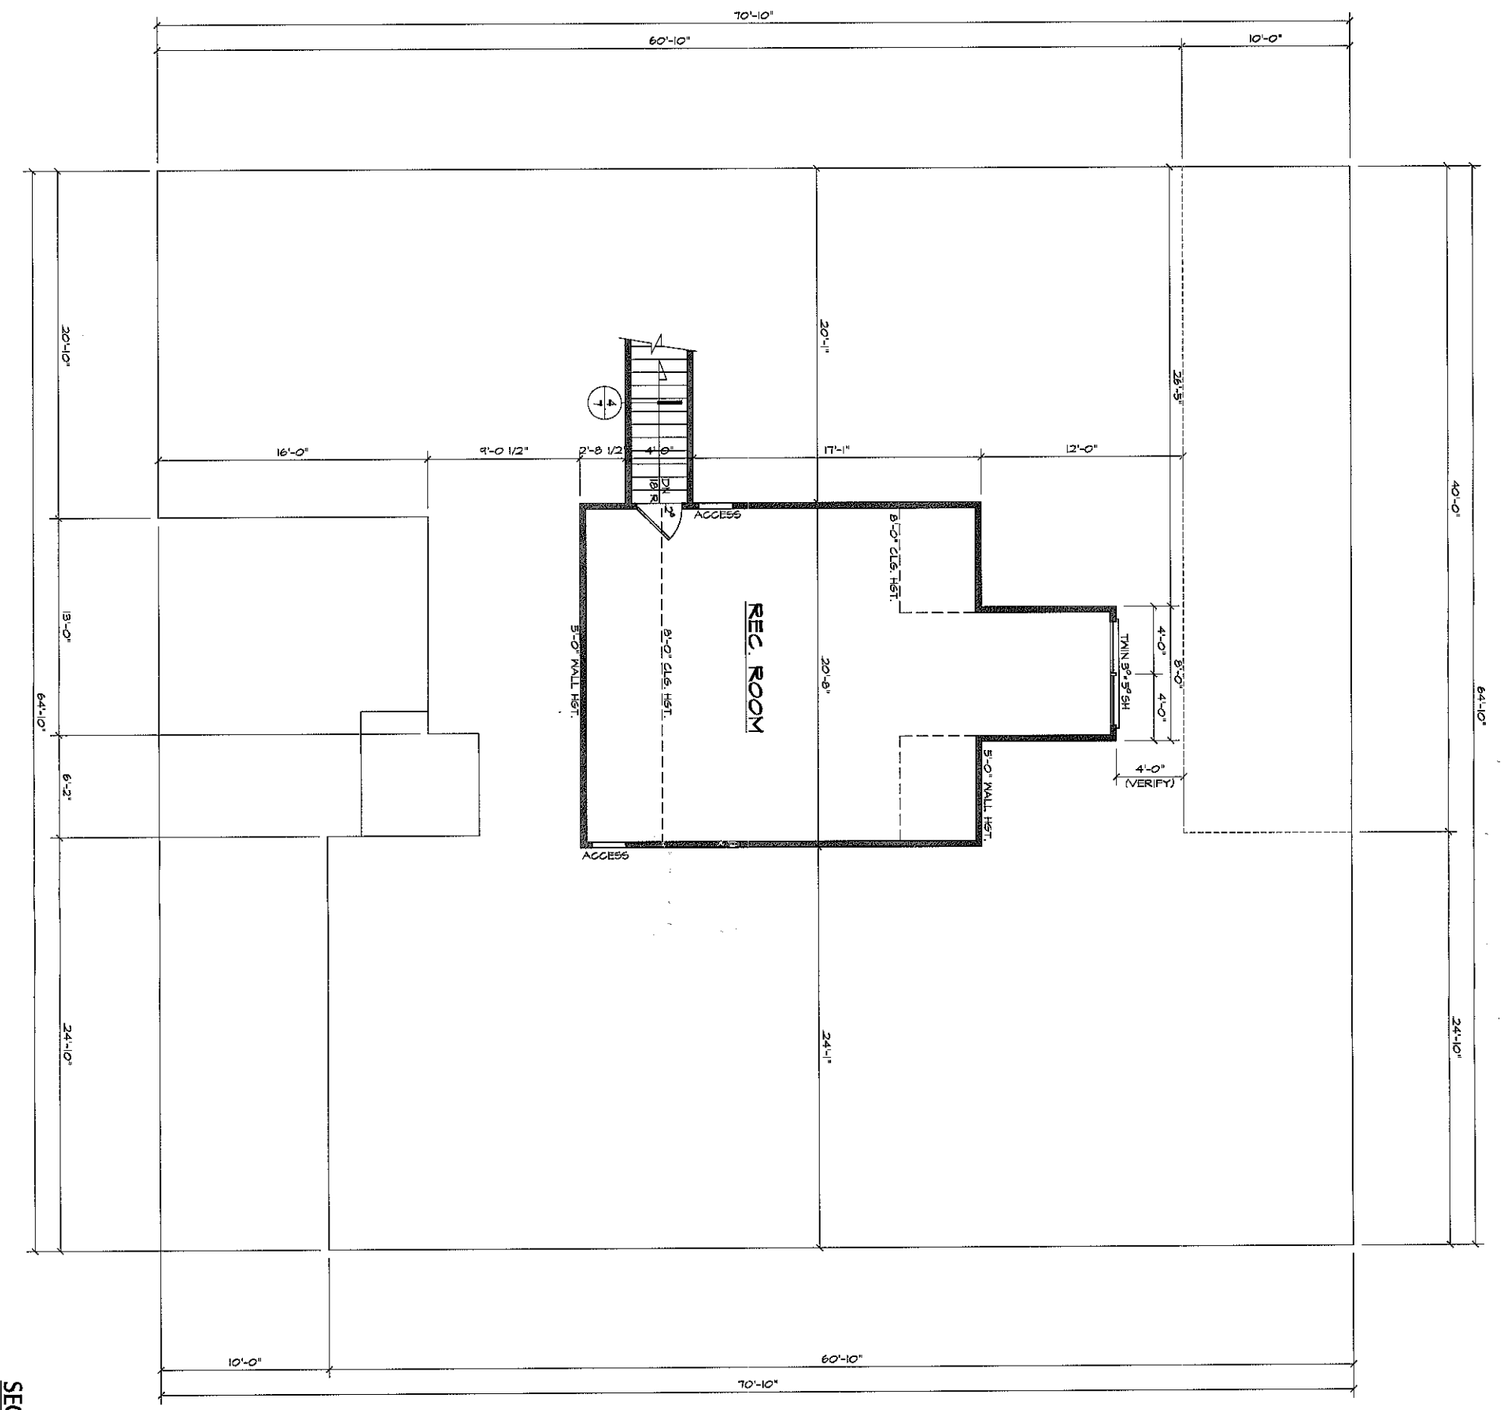

SECOND FLOOR PLAN

8'-0" CLG. HGT. U.N.O.
SET WINDOWS @ 6'-8" U.N.O.

SCALE: 1/4"=1'-0"

SHEET 4 OF 7


DATE DRAWN 10-21-2010
REVISIONS

3474 "C" SE (L) 3-CAR CP

RALEIGH, NC
1861
AUTOCAD 2004

ADAMS HOMES AEC, LLC
BL #CBC043518
6300 CHAPEL HILL ROAD, SUITE 120
RALEIGH, NC 27607
919-233-6747 (office) 919-233-6780 (fax)

Plan-1871.DWG

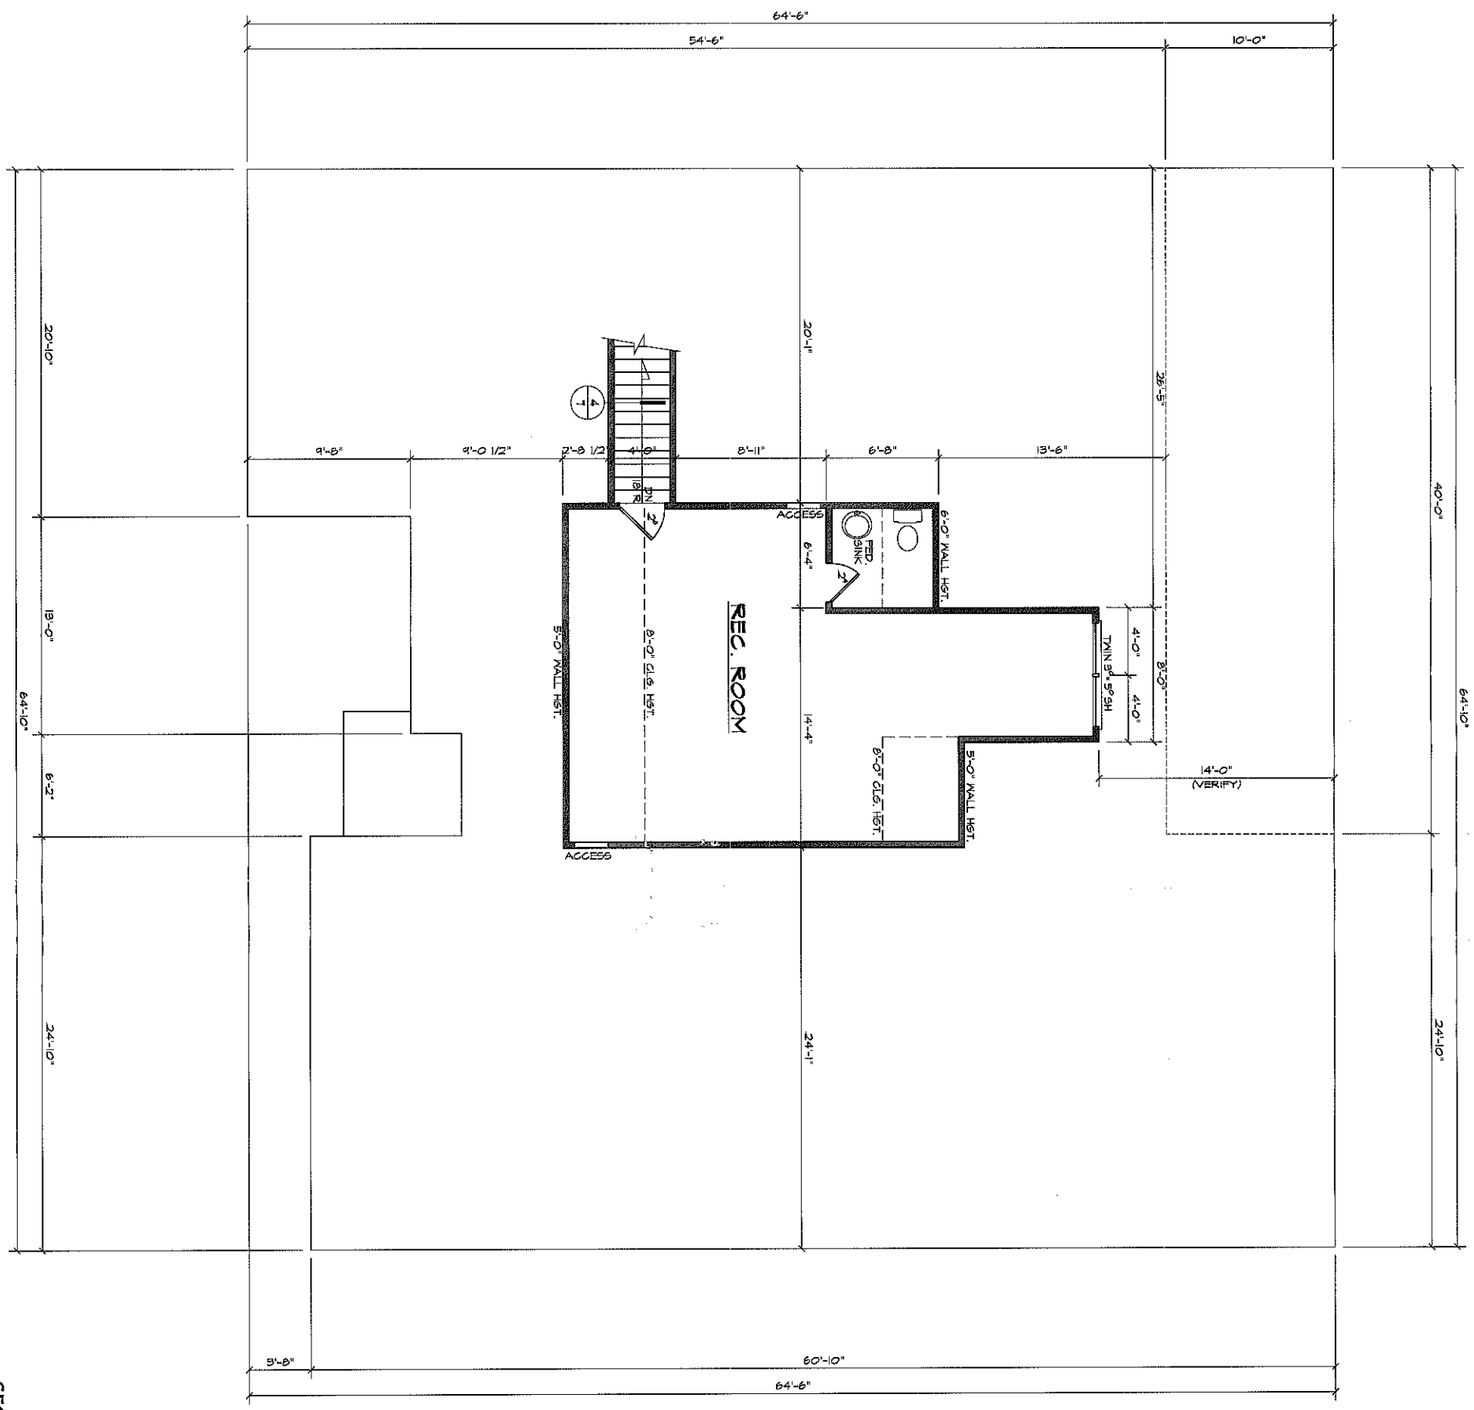

SECOND FLOOR PLAN

8'-0" CLG. HGT. U.N.O.
SET WINDOWS @ 6'-8" U.N.O.

SCALE: 1/4"=1'-0"

SHEET 4 OF 7

DATE DRAWN
11-6-2010
REVISIONS

3474 "B" FE (L) CP GM021

RALEIGH, NC
1871

AUTOCAD 2004

ADAMS HOMES AEC, LLC
BL #CBC043518
5300 CHAPEL HILL ROAD, SUITE 120
RALEIGH, NC 27607
919-233-6747 (office) 919-233-6780 (fax)