
872-4303

SN14354

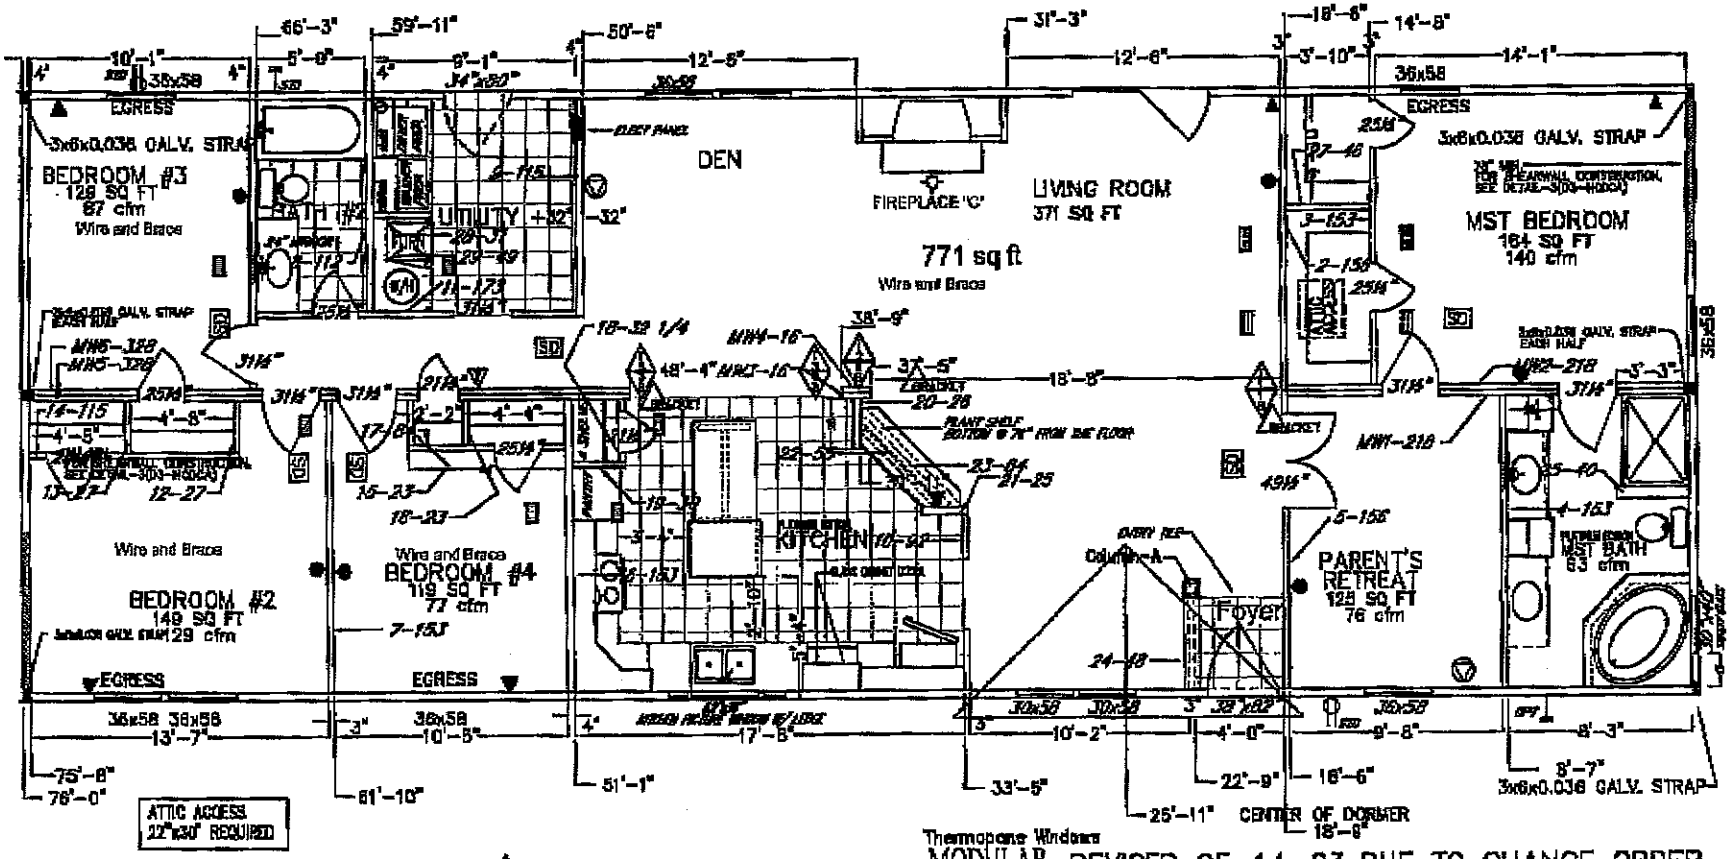

Thermopane Windows

MODULAR REVISED 05-14-03 DUE TO CHANGE ORDER

△ COLUMNS

+ = WIDTH REDUCTION INCLUDED

NO.													
1	5	3	3	10	10'-0"	0	10'-0"	3	3-3x6	28	28"x14"
2	8	4	3	10	10'-0"	0	10'-0"	3	3-3x6	8	8"x28"
3	2	1	1	11	11'-0"	0	11'-0"	3	1-3x6	11	11"x28"
4	3	1	2	11	11'-0"	0	11'-0"	3	1-3x6	1	1"x28"
5	7	1	3	1	1'-0"	0	10'-0"	2	3-3x6	8	8"x28"
6	6	3	1	6	6'-0"	0	10'-0"	2	3-3x6	8	8"x28"

WHEN EXTERIOR WALLS ARE 2x6. THAT IS NOT FIGURED INTO ANY OF THE PULLED DIMENSIONS.

Palm Harbor Homes
SILER CITY, NC #33

FLOOR PLAN

Model No.	Drawn By
76C9	NLC
Series: LPP4(3)	Date: 05-26-03

DATE	REVISION	INIT.

COPYRIGHT©1998 PALM HARBOR HOMES, INC
All Rights Reserved

579 KX AoM S PAGE: 1 B
579 KX AoM S

Acknowledgement Of Plans Submittal ONLY!

STEVE HORICK Date 5-28-03

Thomas Pickett Date 5/28/03