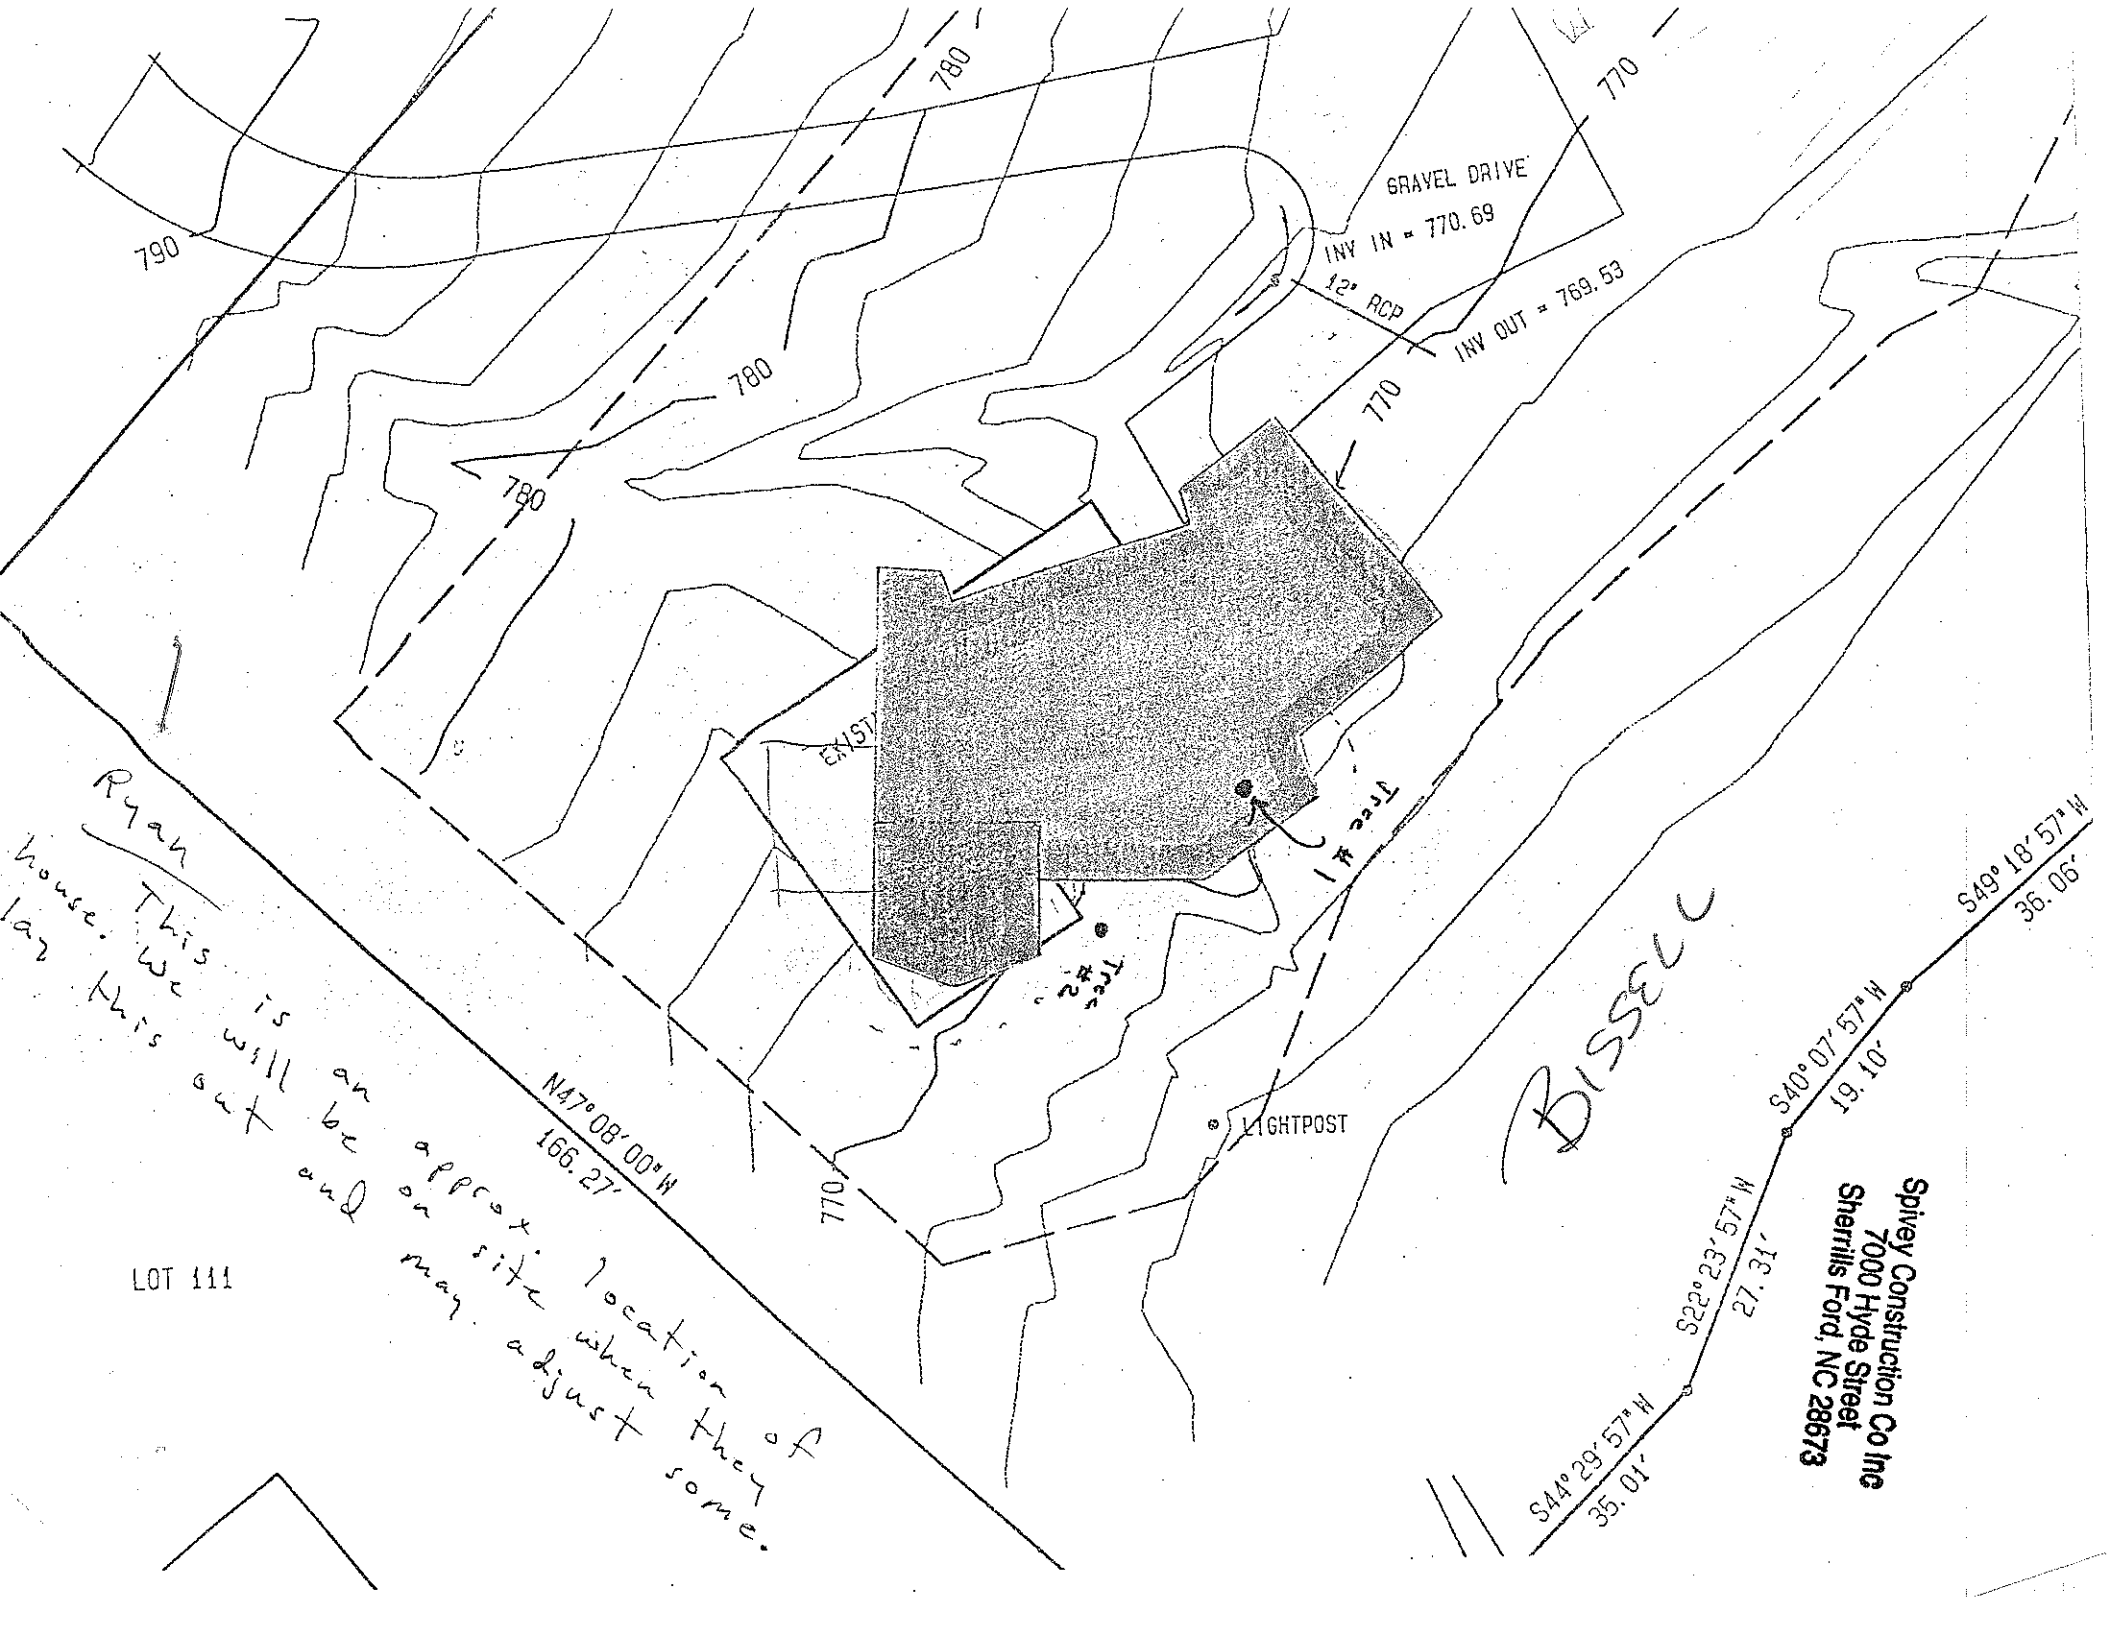

790
780
780
780
770
770
770
GRAVEL DRIVE
INV IN = 770.69
12" RCP
INV OUT = 769.53
EXIST
Tree #1
Tree #2
LIGHTPOST
N47°08'00"W
166.27'
LOT 111
Ryan
This is an approx. location of house. We will be on site when they lay this out and may adjust some.
Bissell
S49°18'57"W
36.06'
S40°07'57"W
19.10'
S22°23'57"W
27.31'
S44°29'57"W
35.01'
Spivey Construction Co Inc
7000 Hyde Street
Sherrills Ford, NC 28673