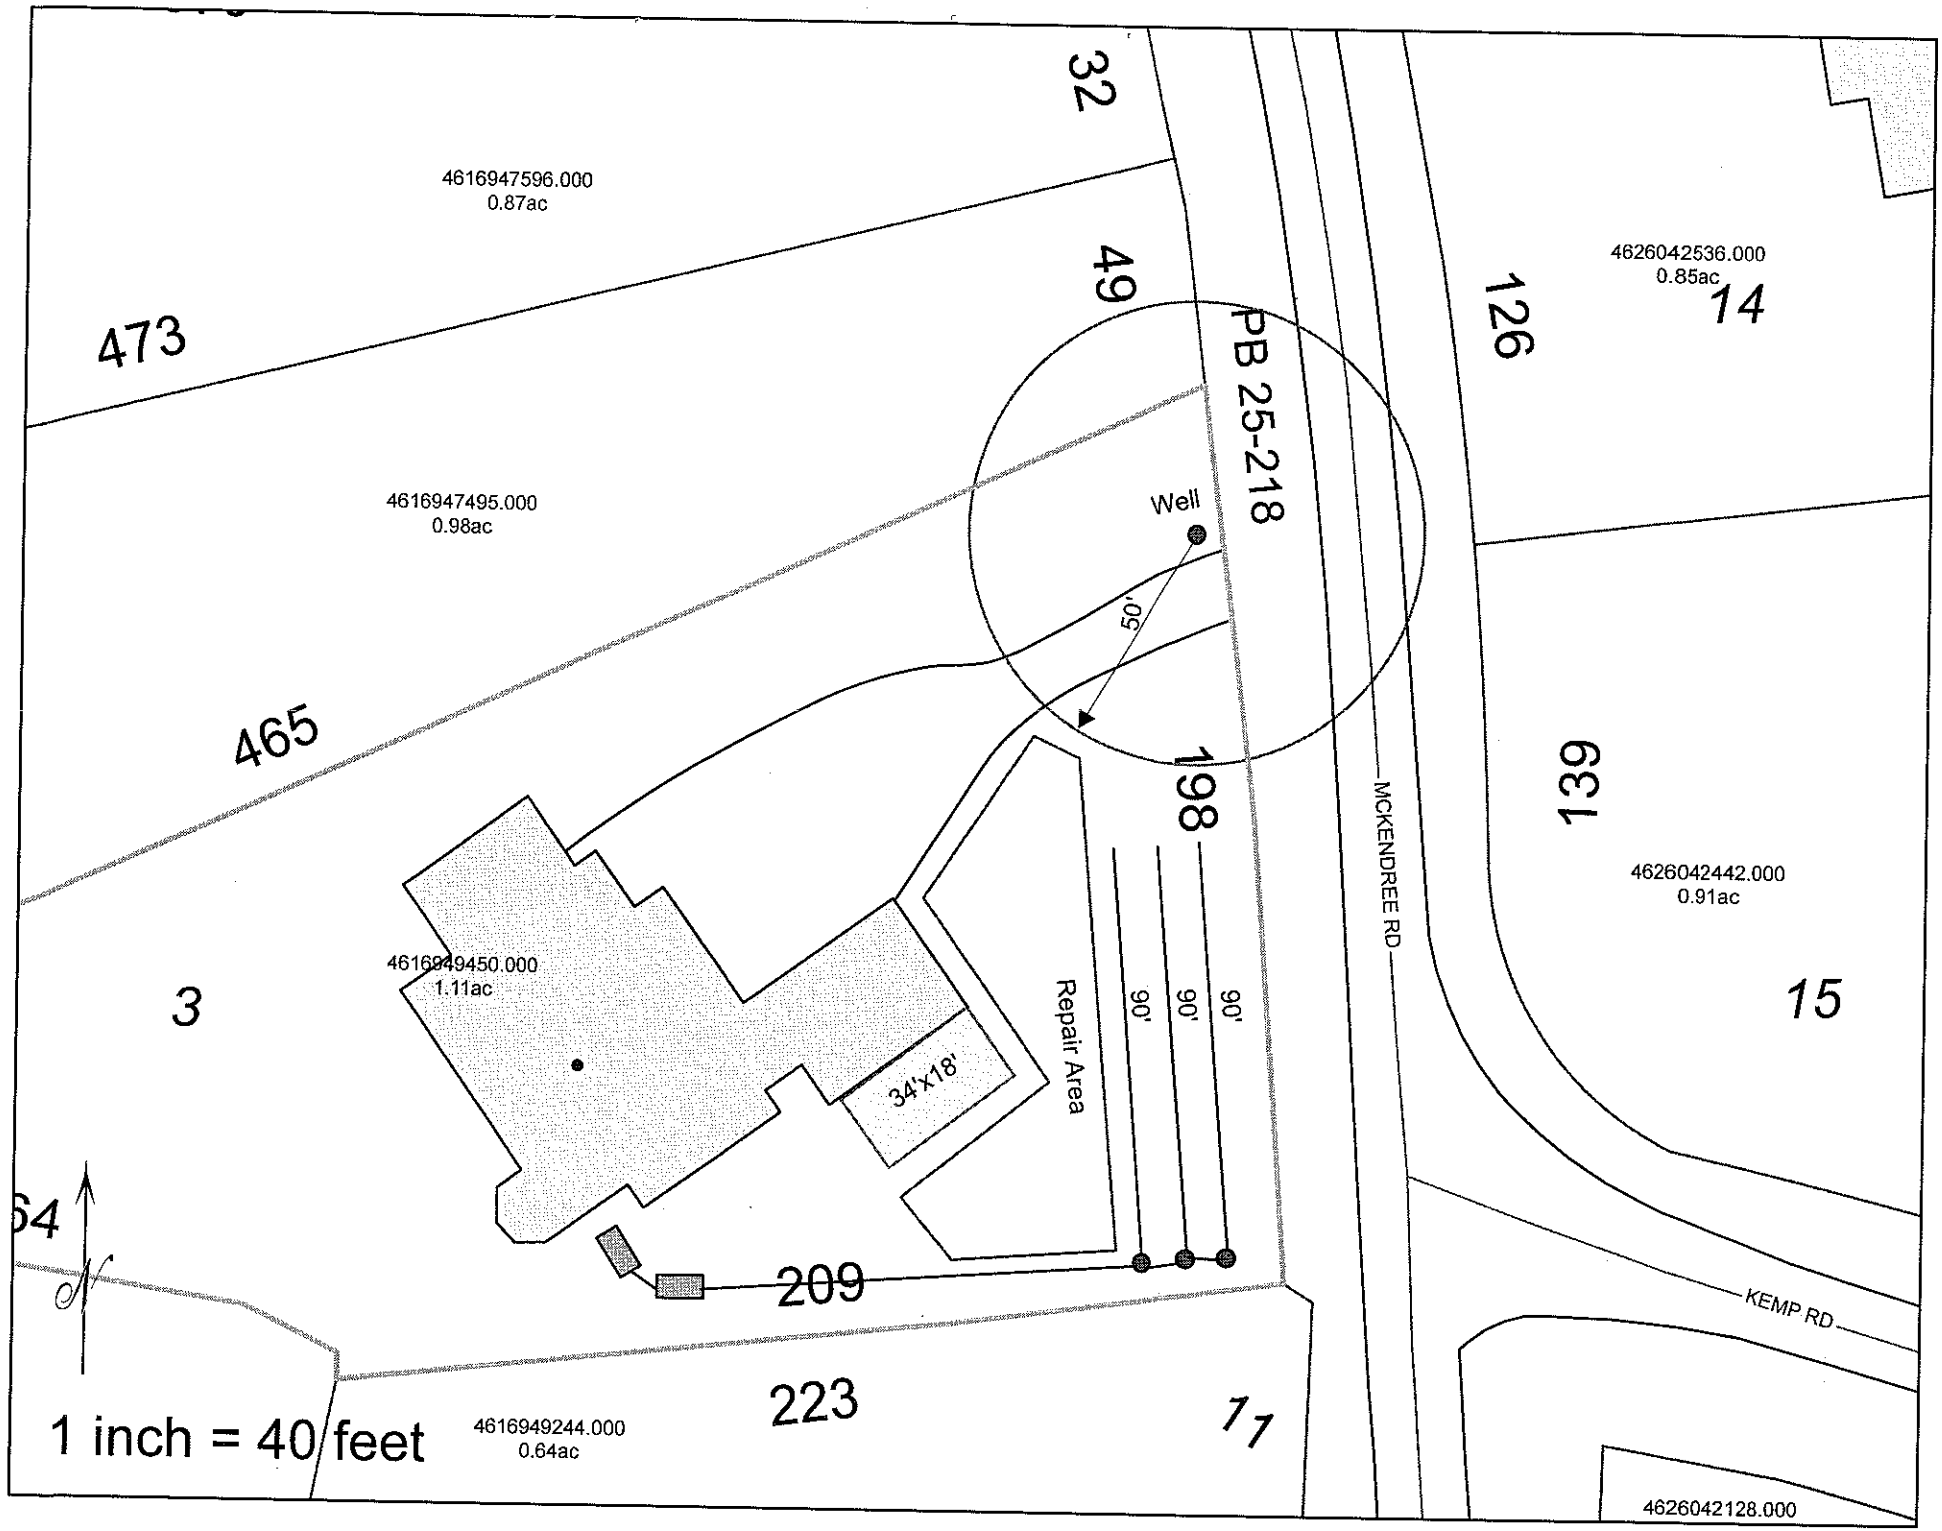

32
4616947596.000
0.87ac
49
473
PB 25-218
126
4626042536.000
0.85ac
14
Well
50'
4616947495.000
0.98ac
465
198
MCKENDREE RD
139
4626042442.000
0.91ac
4616949450.000
1.11ac
3
Repair Area
90'
90'
90'
34'x18'
15
64
209
KEMP RD
1 inch = 40 feet
223
4616949244.000
0.64ac
11
4626042128.000