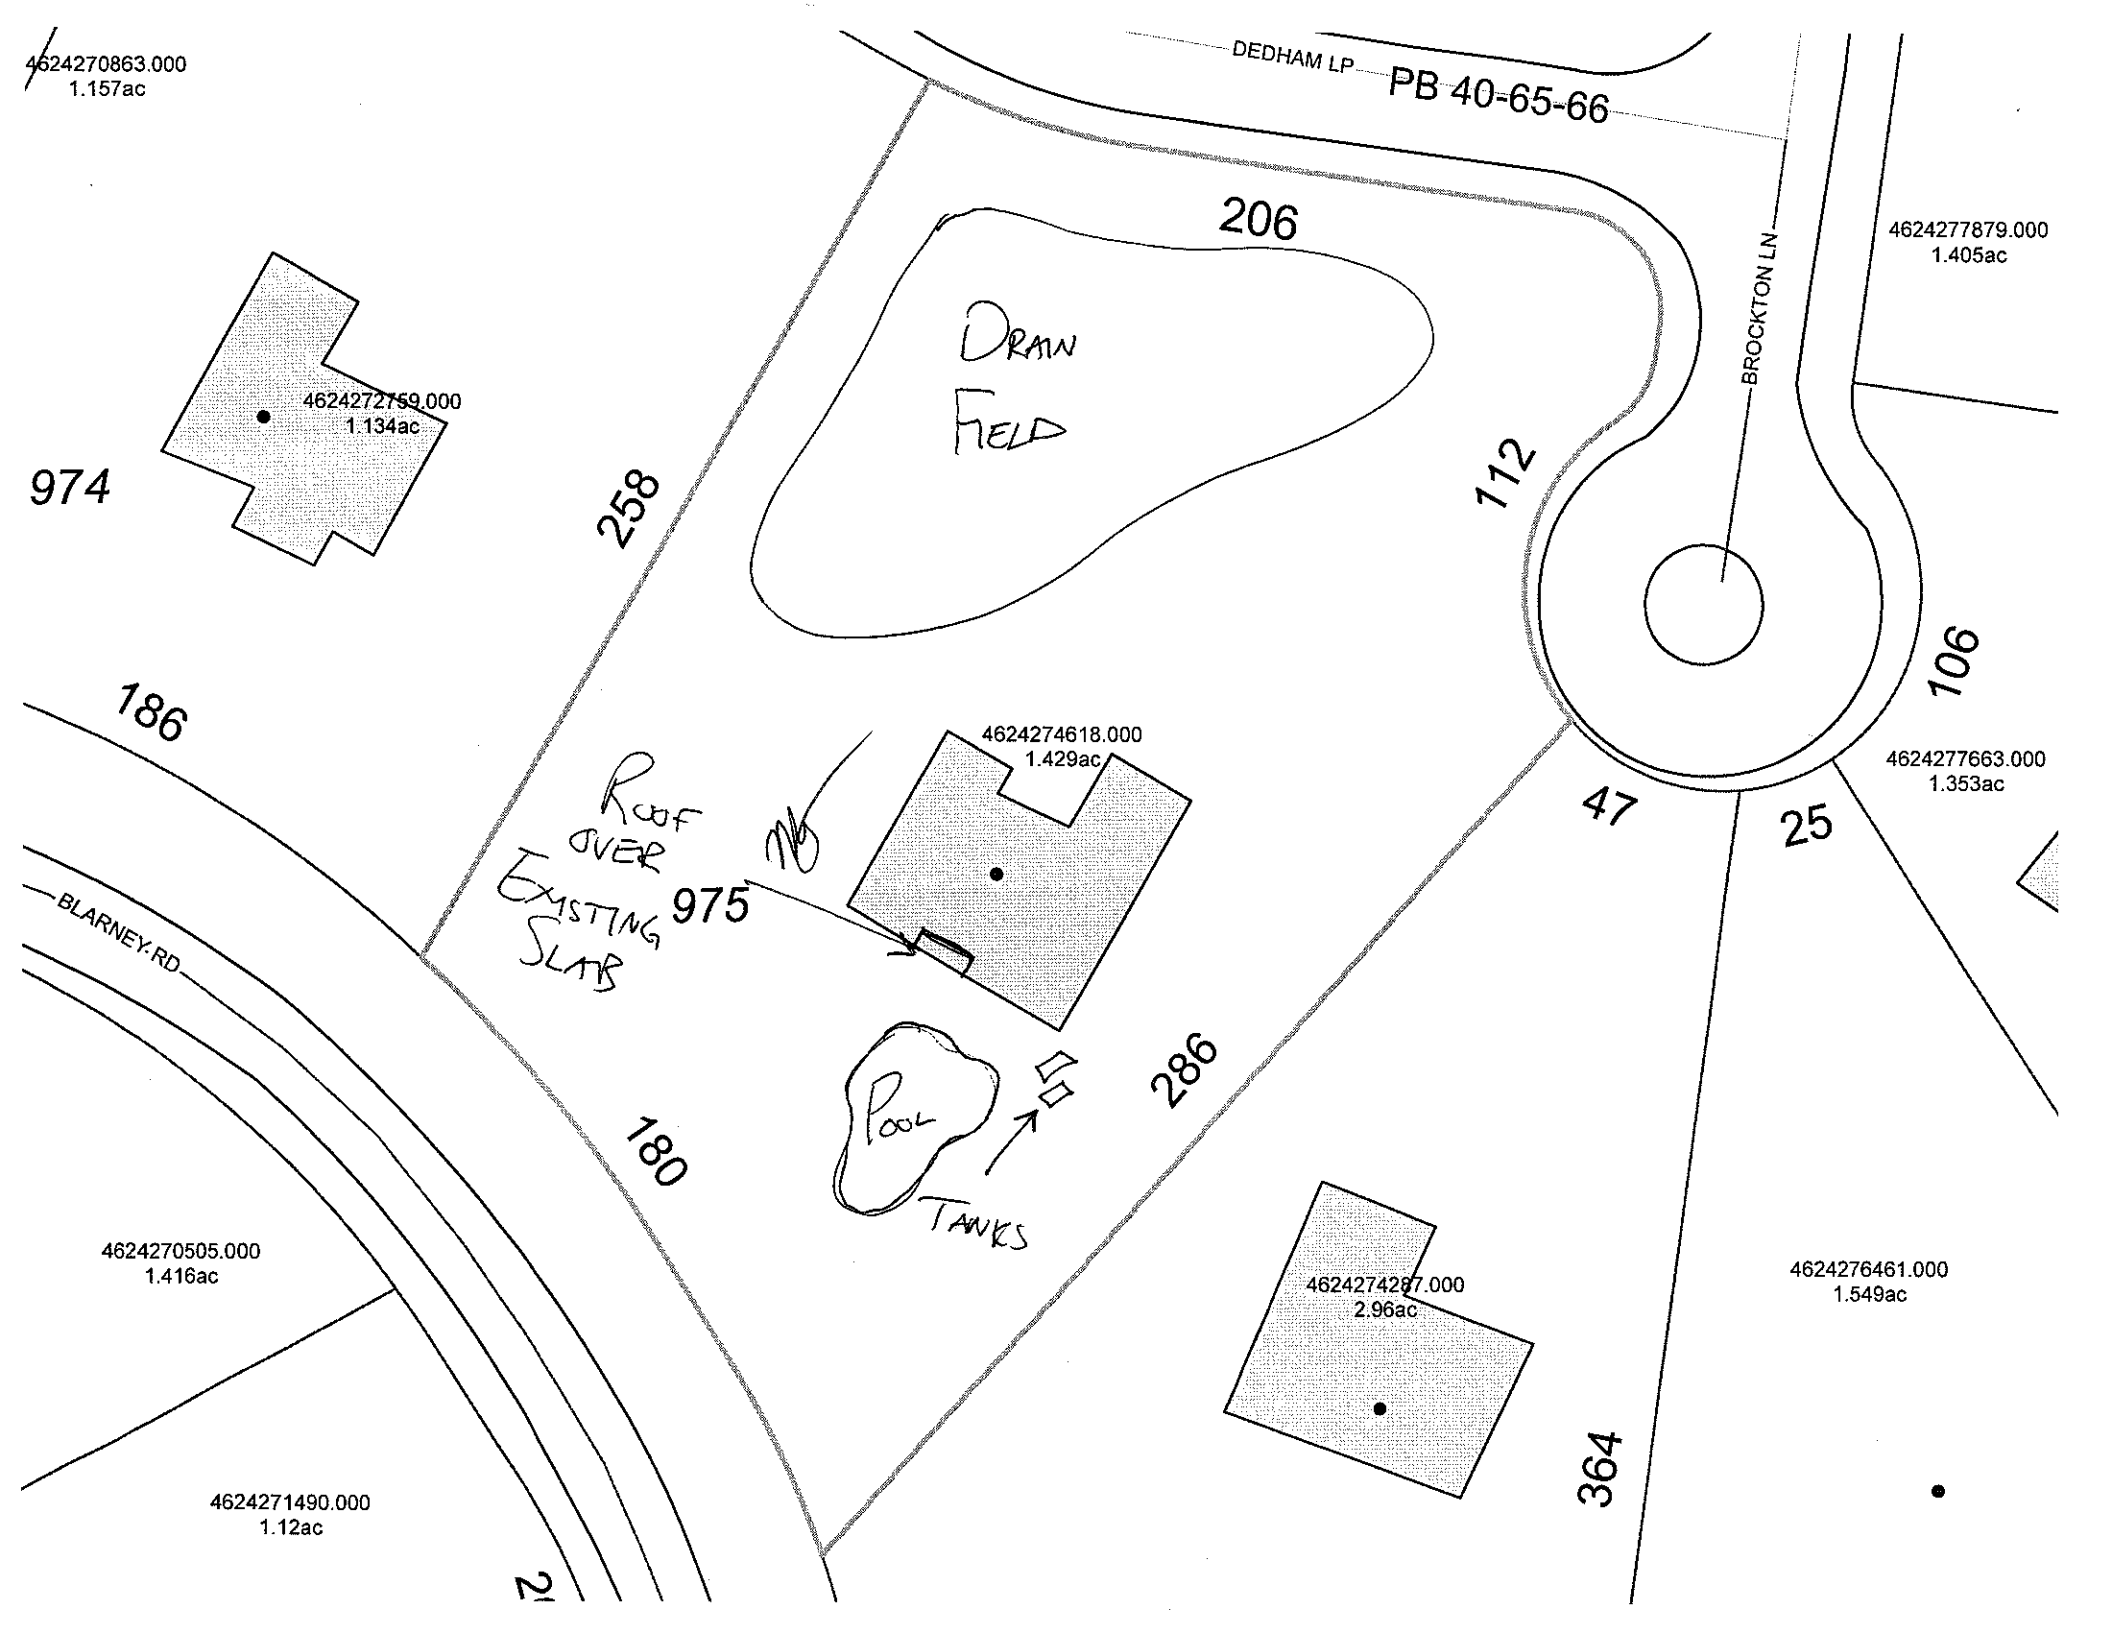

4624270863.000
1.157ac
DEDHAM LP
PB 40-65-66
206
DRAIN
FIELD
4624277879.000
1.405ac
BROCKTON LN
4624272759.000
1.134ac
974
258
112
106
186
4624274618.000
1.429ac
ROOF
OVER
EXISTING
SLAB
975
47
25
4624277663.000
1.353ac
BLARNEY RD
POOL
TANKS
286
180
4624270505.000
1.416ac
4624274287.000
2.96ac
4624276461.000
1.549ac
364
4624271490.000
1.12ac