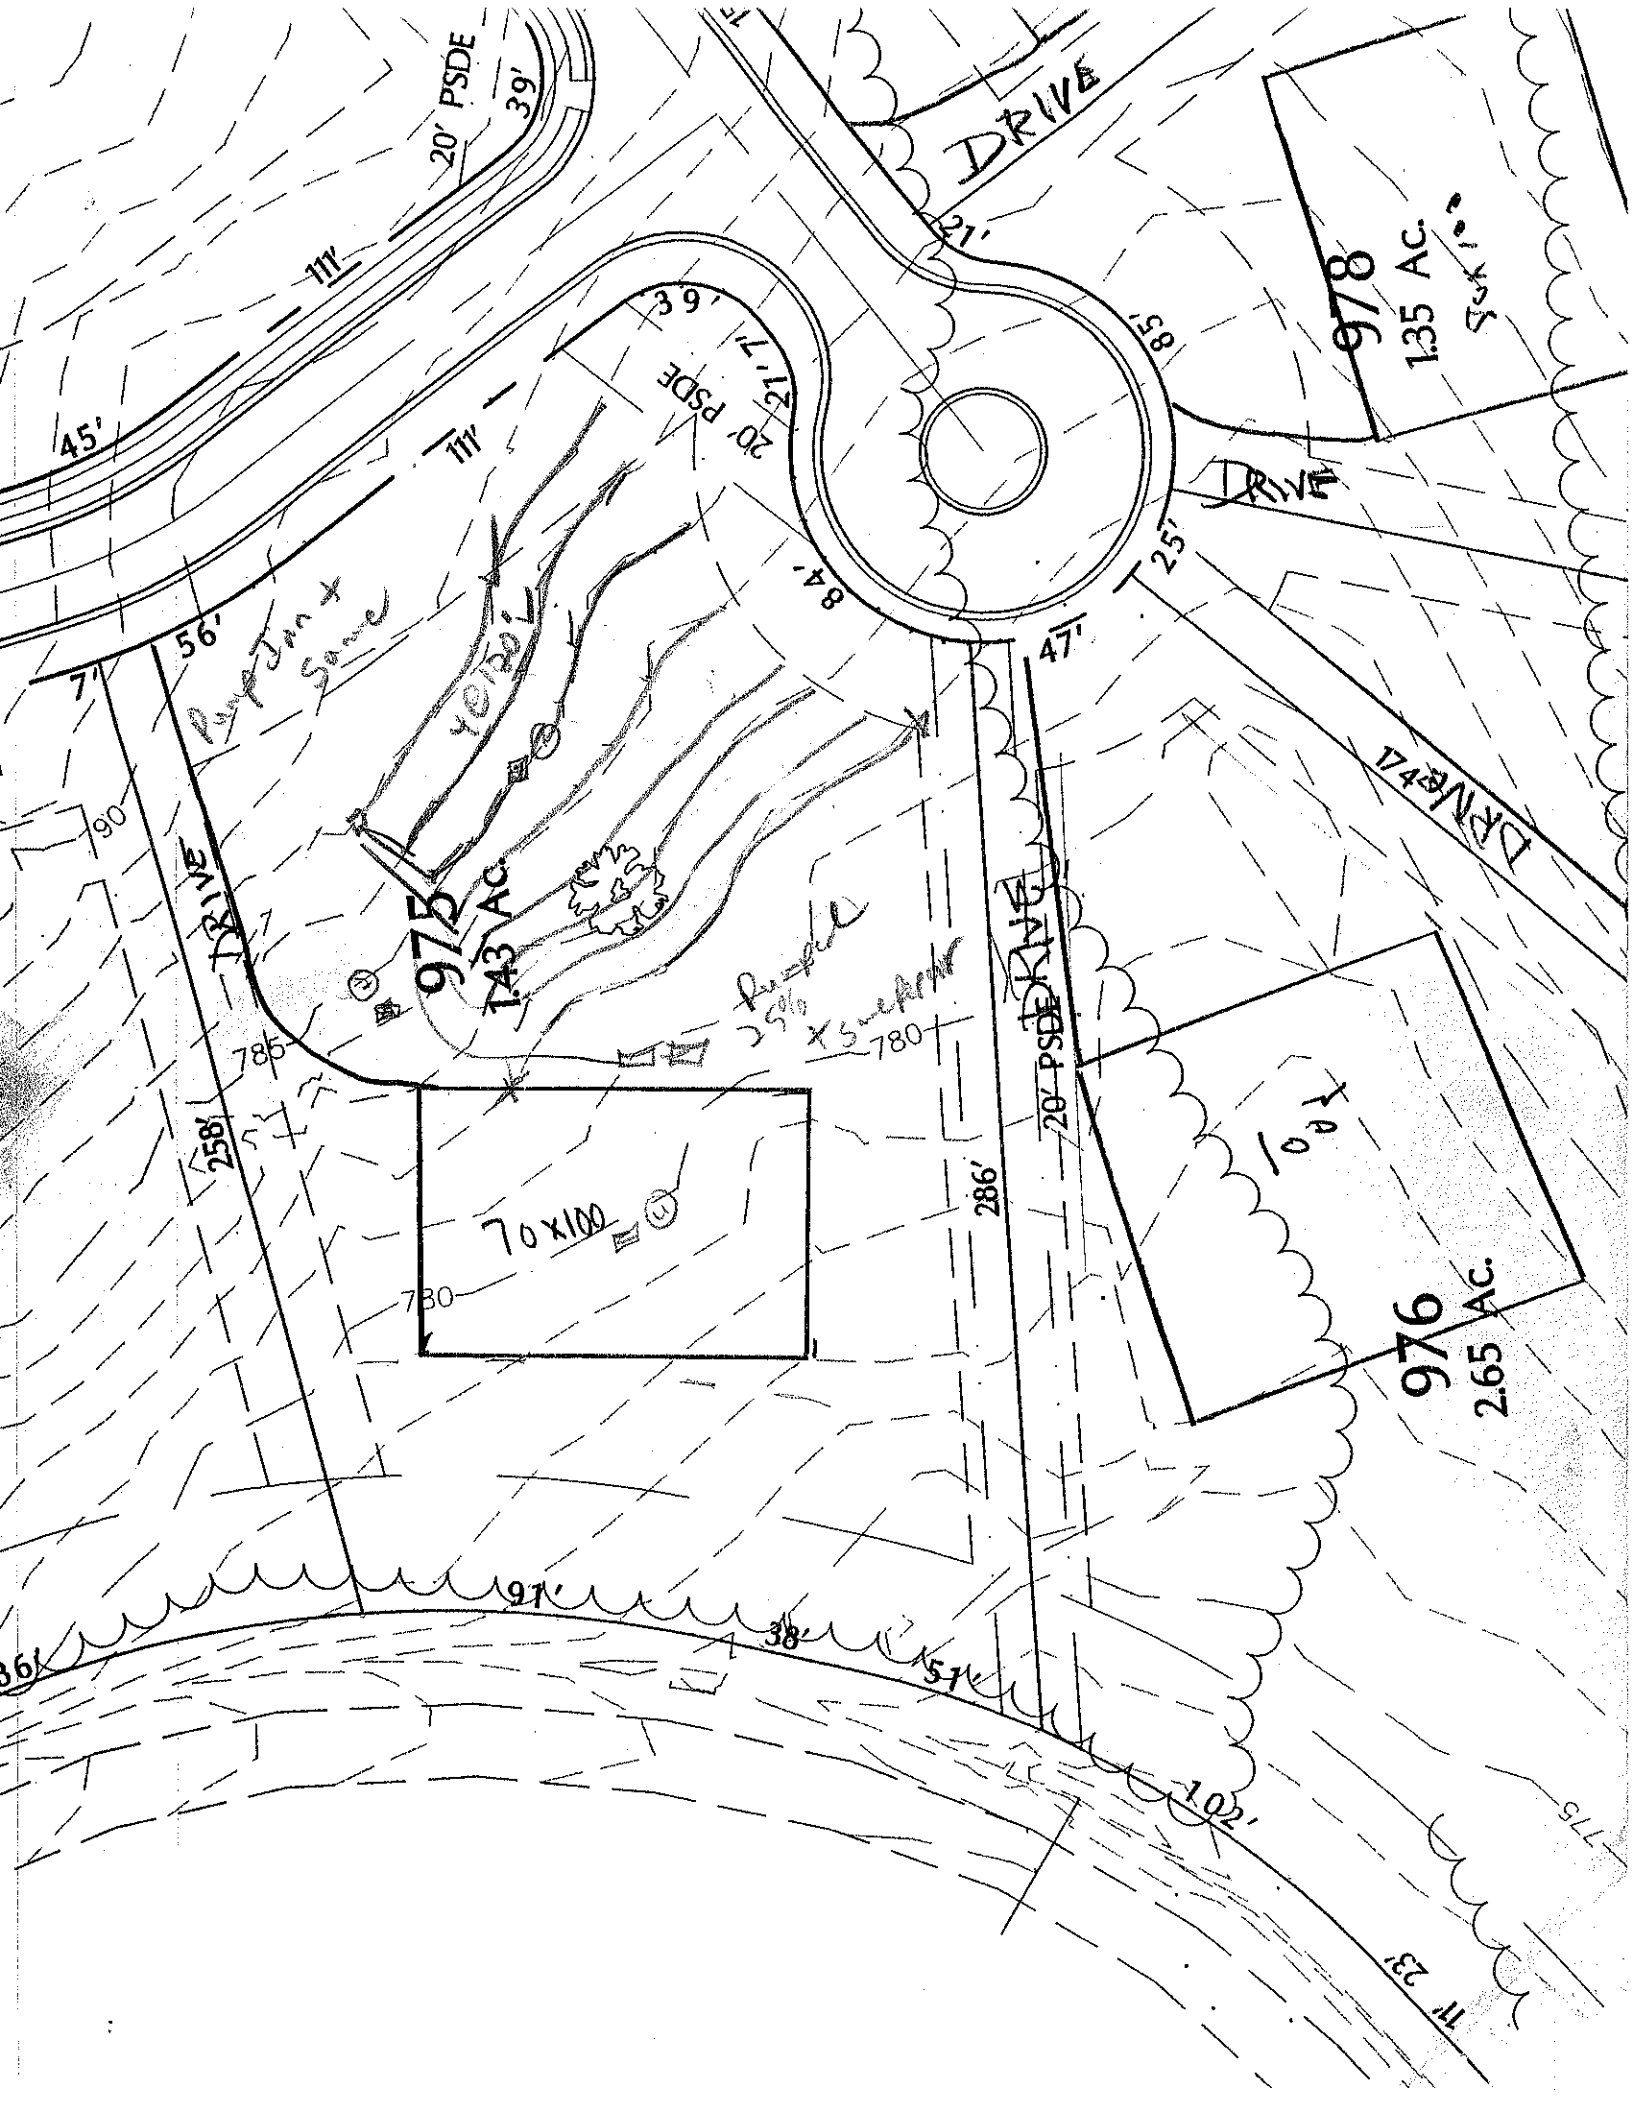

DRIVE
20' PSDE
39'
111'
45'
21'
58'
978
1.35 Ac.
39'
27.7'
20' PSDE
84'
25'
DRIVE
56'
7'
Pumpjack
Stone
Pumpjack
90'
DRIVE
975
1.43 Ac.
785'
258'
Pumpjack
Stone
780'
70x100
780'
286'
20' PSDE
DRIVE
47'
174'
DRIVE
976
2.65 Ac.
91'
38'
51'
102'
86'
11' 23'