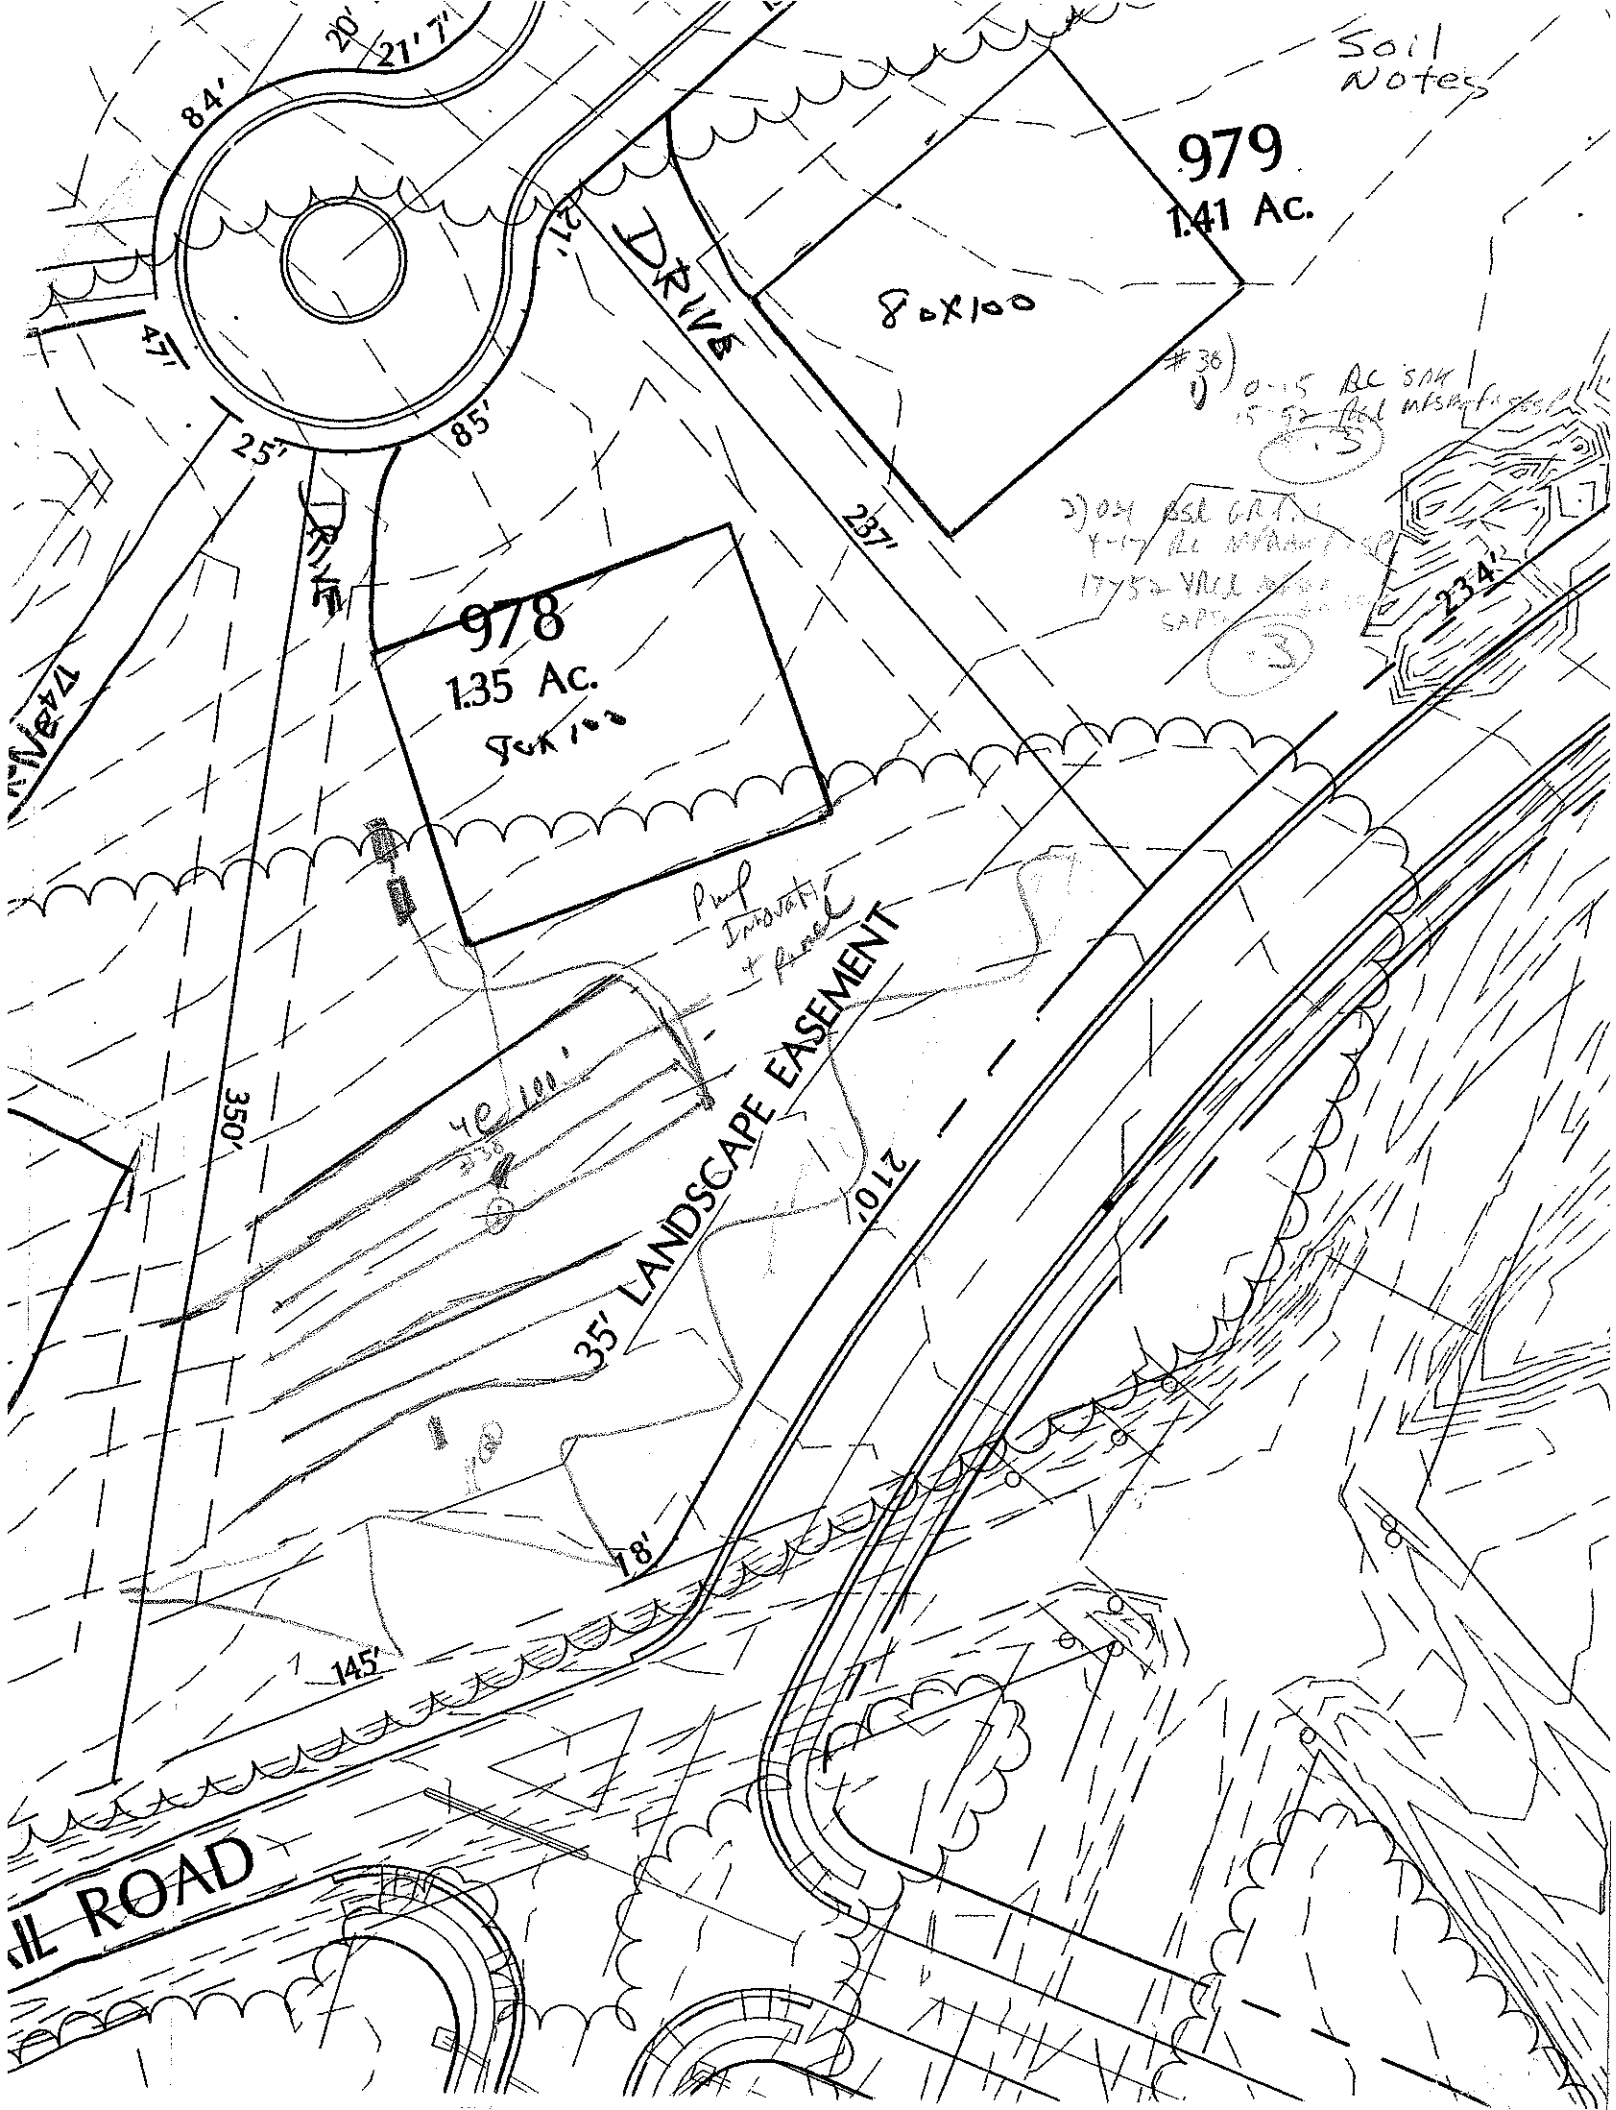

979
1.41 Ac.
80x100
978
1.35 Ac.
Soil Notes
DRIVE
84'
20'
21'7"
47'
25'
85'
237'
234'
350'
210'
35' LANDSCAPE EASEMENT
145'
18'
Pump Irrigation Panel
#38)
#3)
#3)