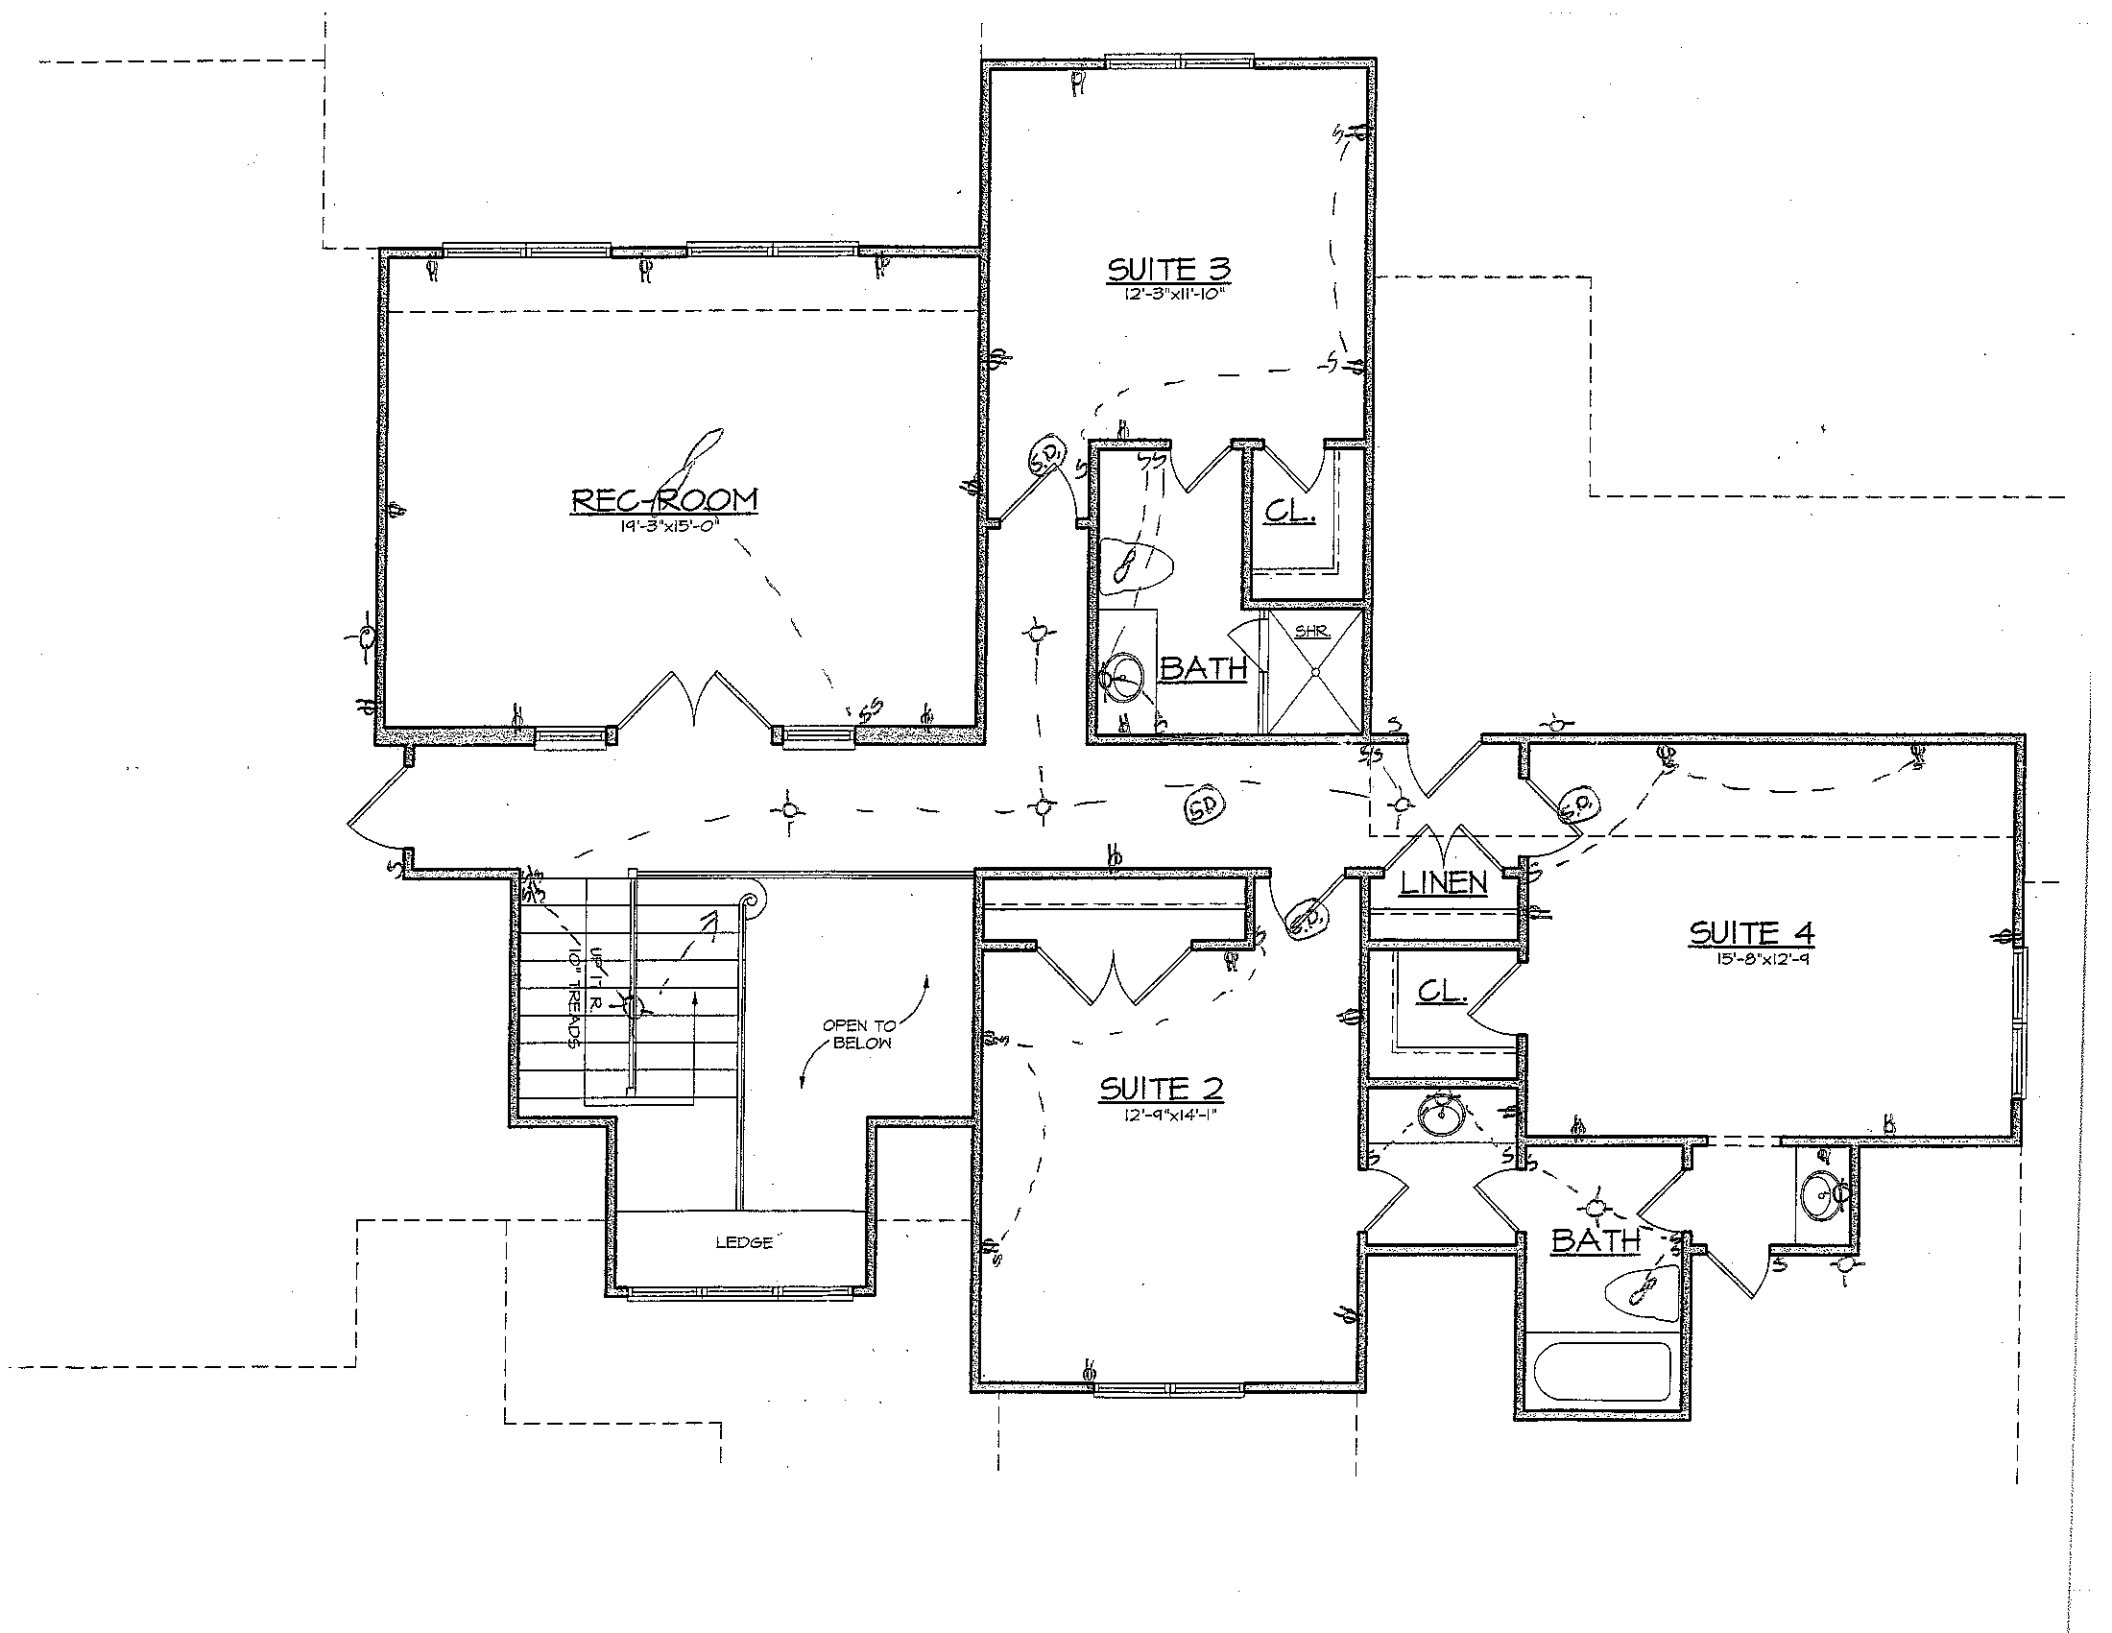

SUITE 3
12'-3"x11'-10"
REC-ROOM
19'-3"x15'-0"
CL.
BATH
SHR.
SD
LINEN
SUITE 4
15'-8"x12'-9
CL.
OPEN TO BELOW
SUITE 2
12'-9"x14'-1"
UP 7 R. 10" TREADS
LEDGE
BATH