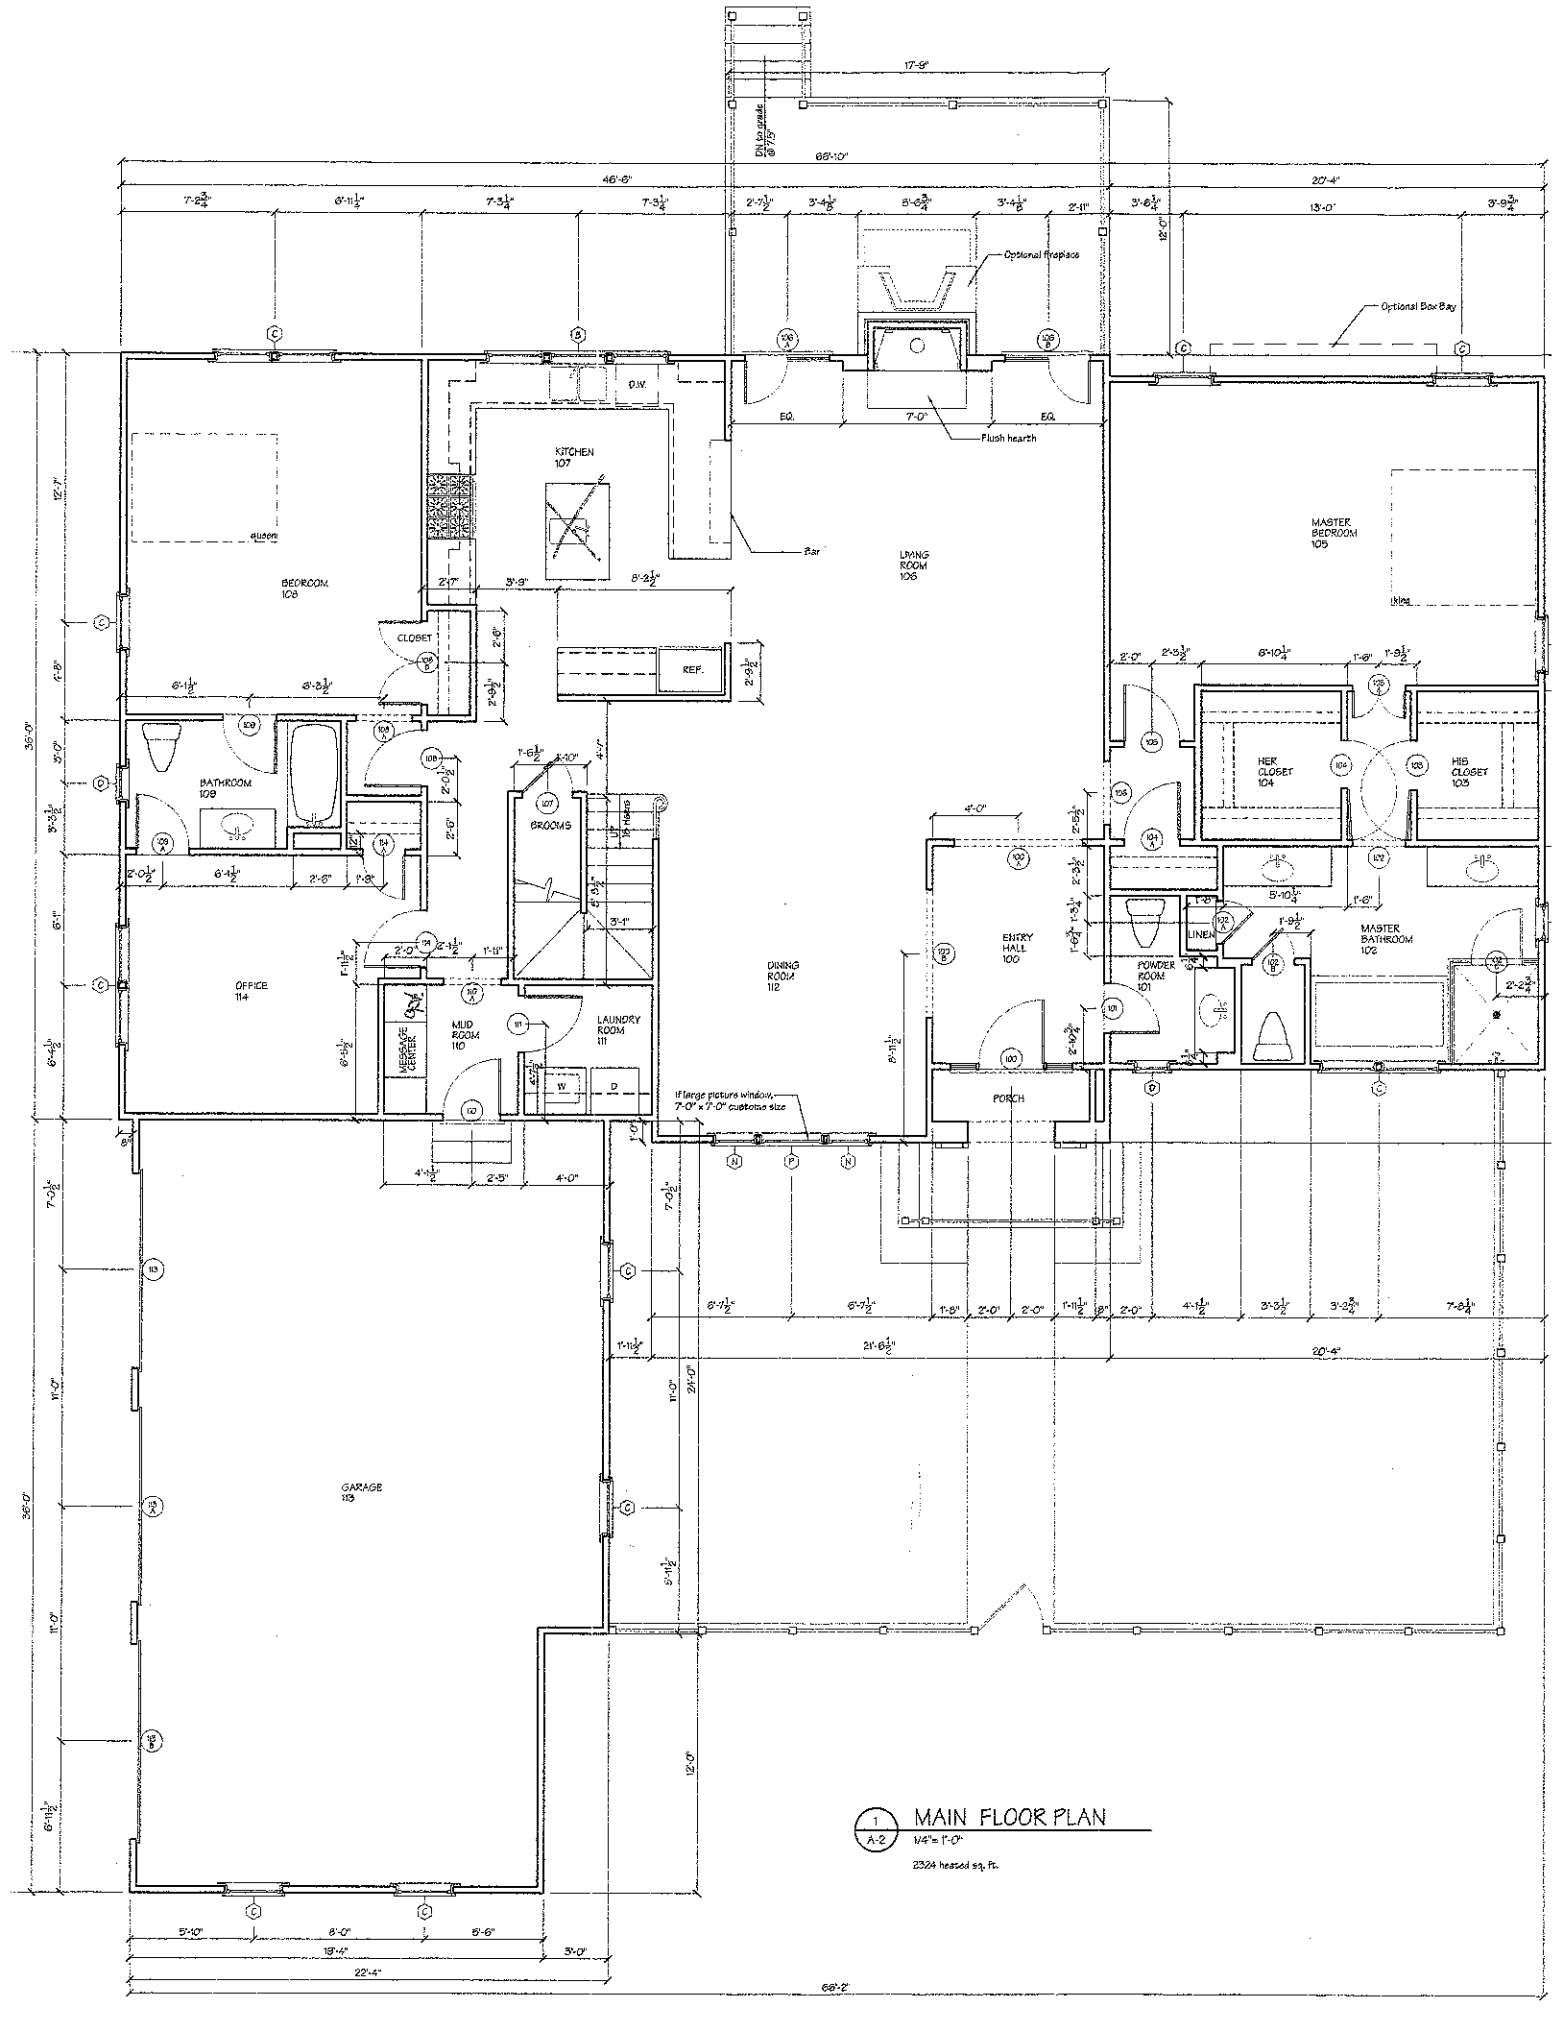


1 / A-2 MAIN FLOOR PLAN

1/4"= 1'-0"

2324 heated sq. ft.