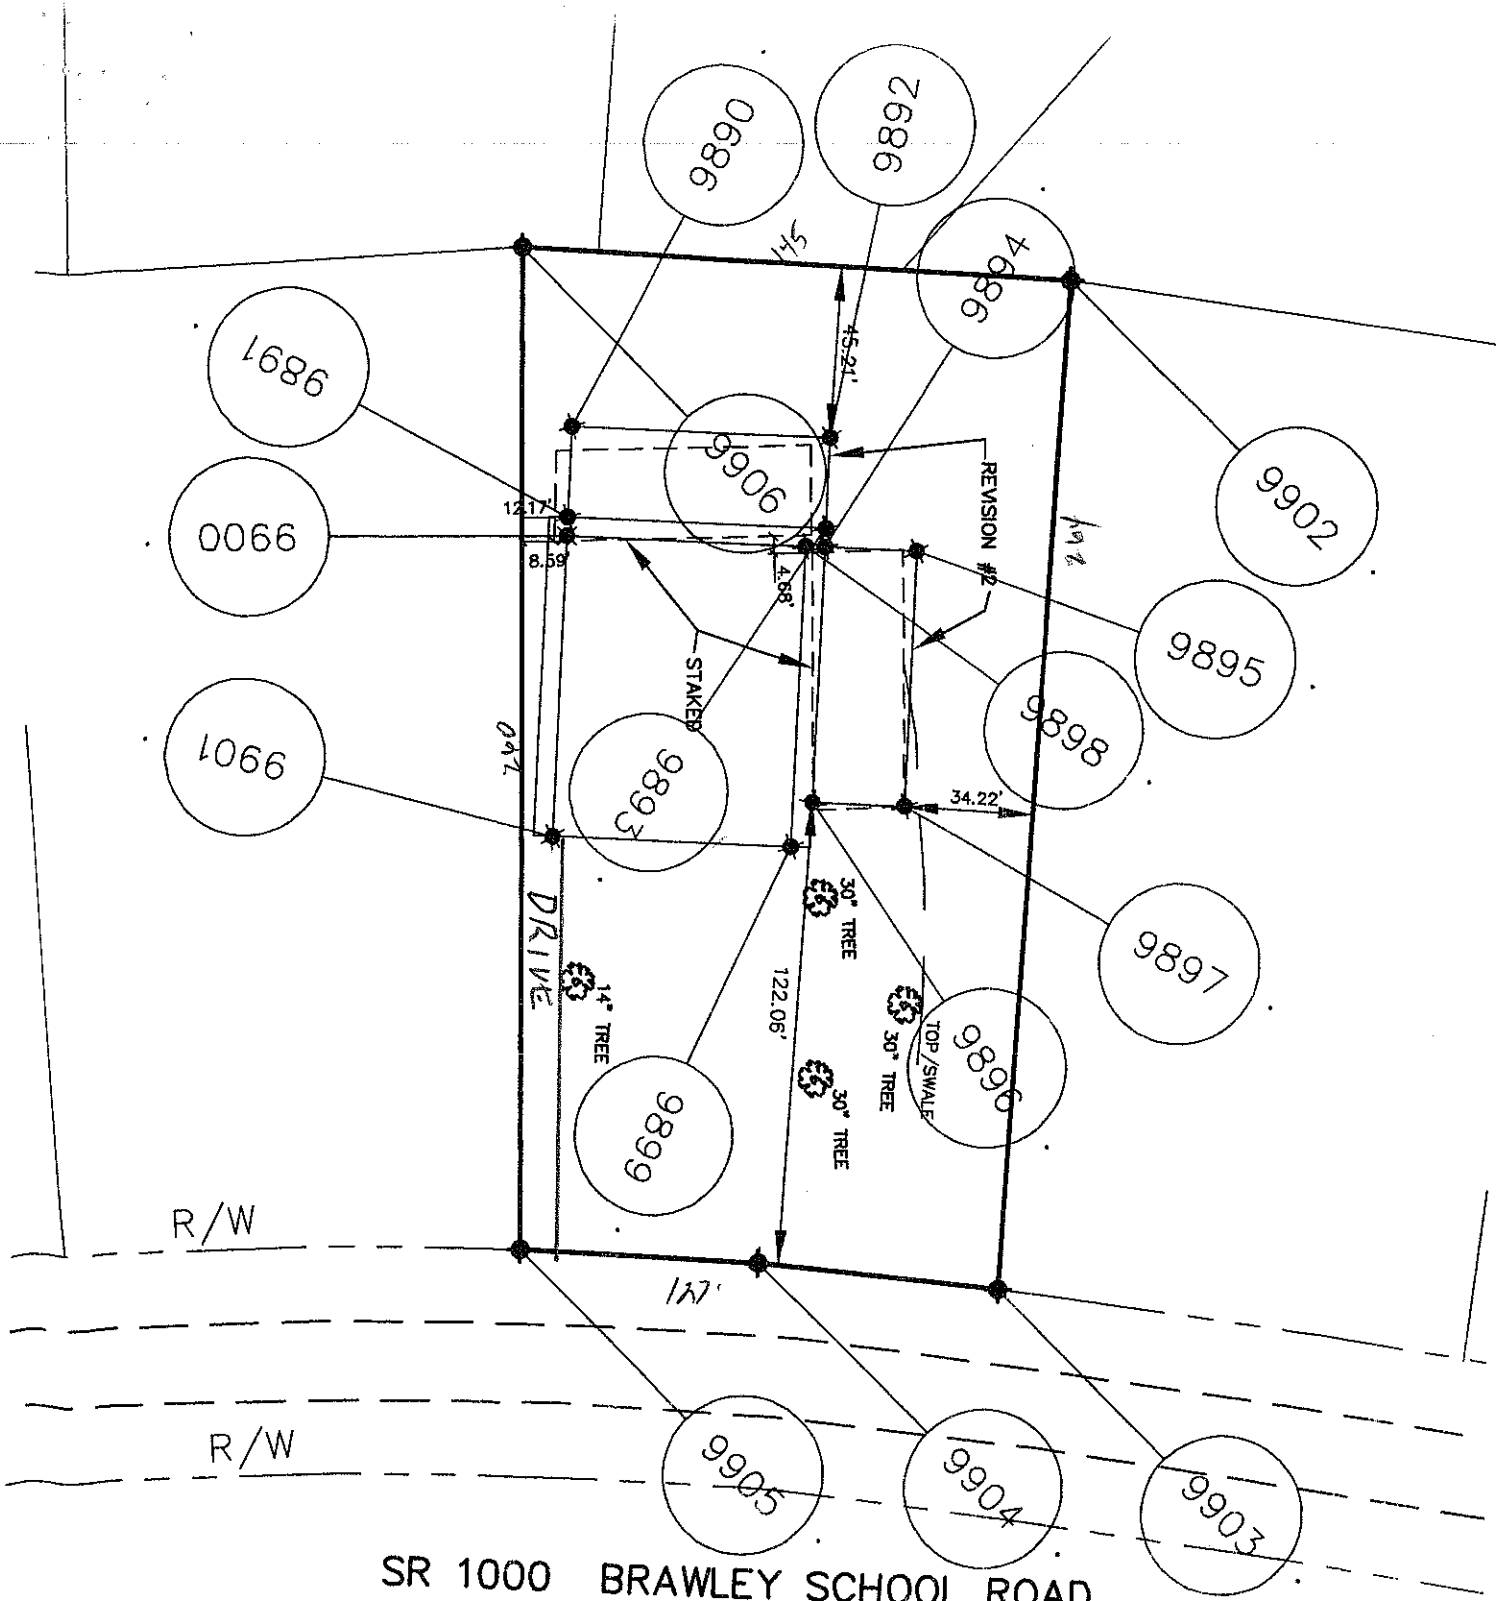

9890
9892
9894
9891
9906
9902
0066
9895
9898
9901
9893
9897
9896
9899
9905
9904
9903
145'
45.21'
REVISION #2
12.17'
8.59'
4.68'
STAKED
DRIVE
14" TREE
30" TREE
122.06'
TOP/SWALE
34.22'
R/W
R/W
SR 1000 BRAWLEY SCHOOL ROAD
60' R/W
1" = 50'