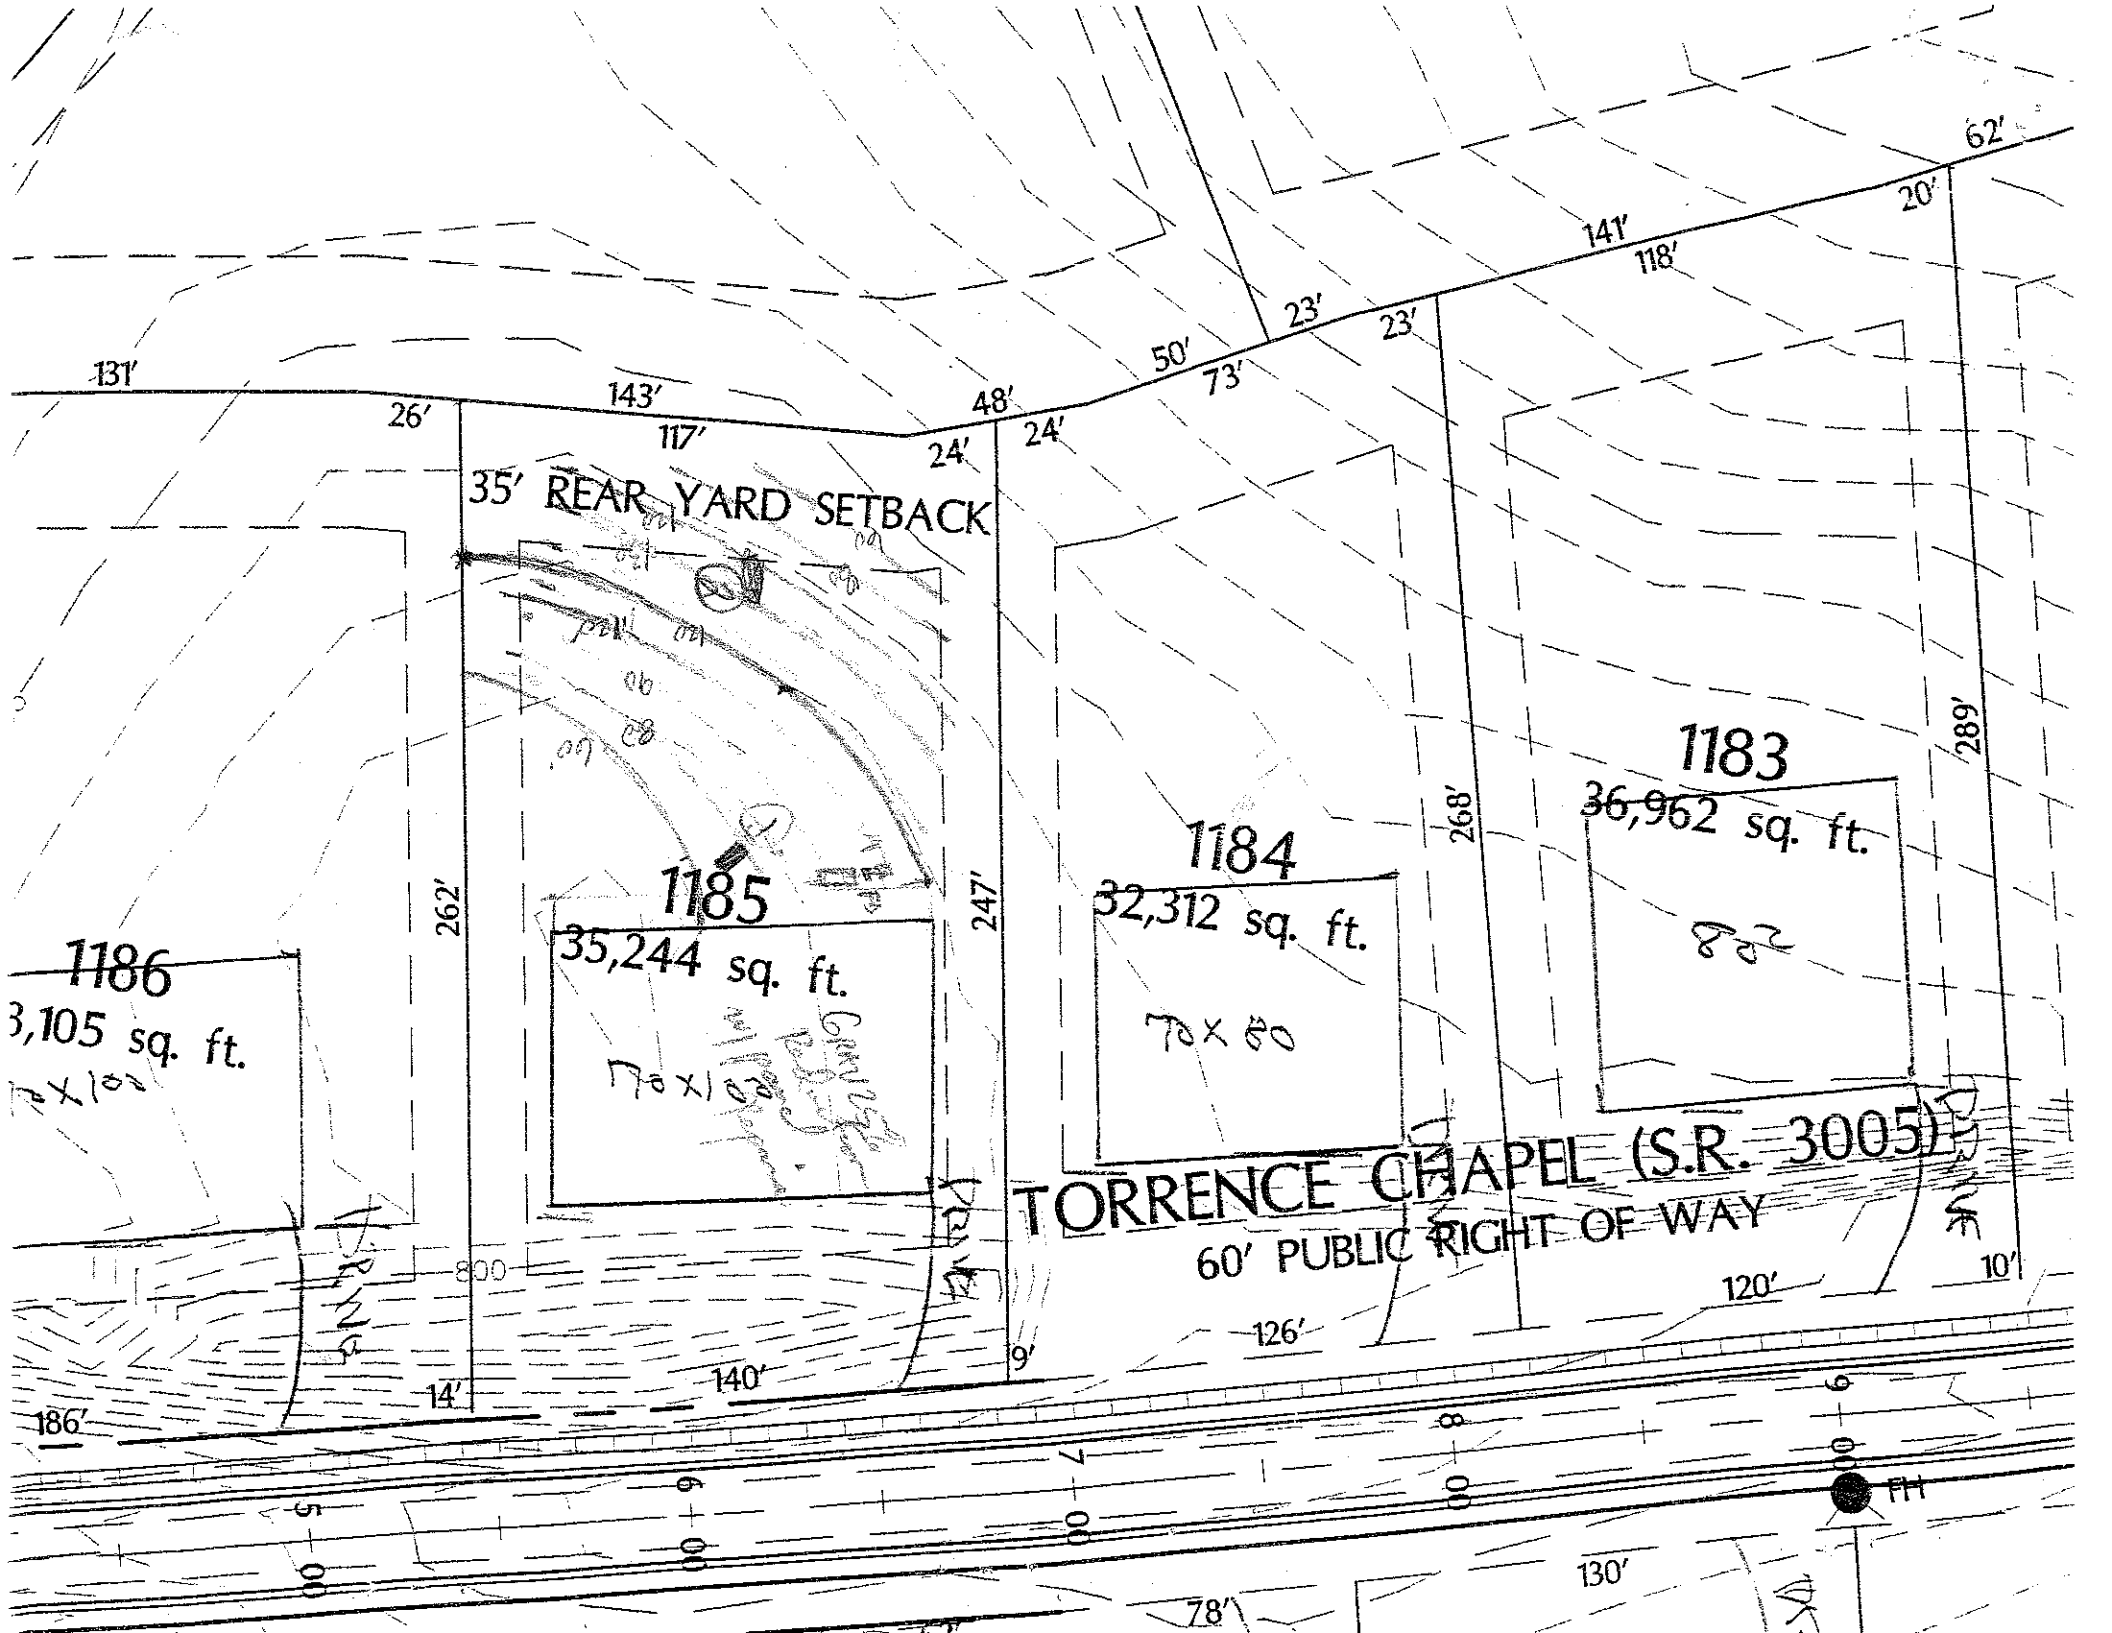

131'
26'
143'
117'
48'
24'
24'
50'
73'
23'
23'
141'
118'
20'
62'
35' REAR YARD SETBACK
1186
3,105 sq. ft.
1185
35,244 sq. ft.
70 x 100
1184
32,312 sq. ft.
70 x 80
1183
36,962 sq. ft.
262'
247'
268'
289'
TORRENCE CHAPEL (S.R. 3005)
60' PUBLIC RIGHT OF WAY
800
14'
140'
9'
126'
120'
10'
186'
130'
78'
FH