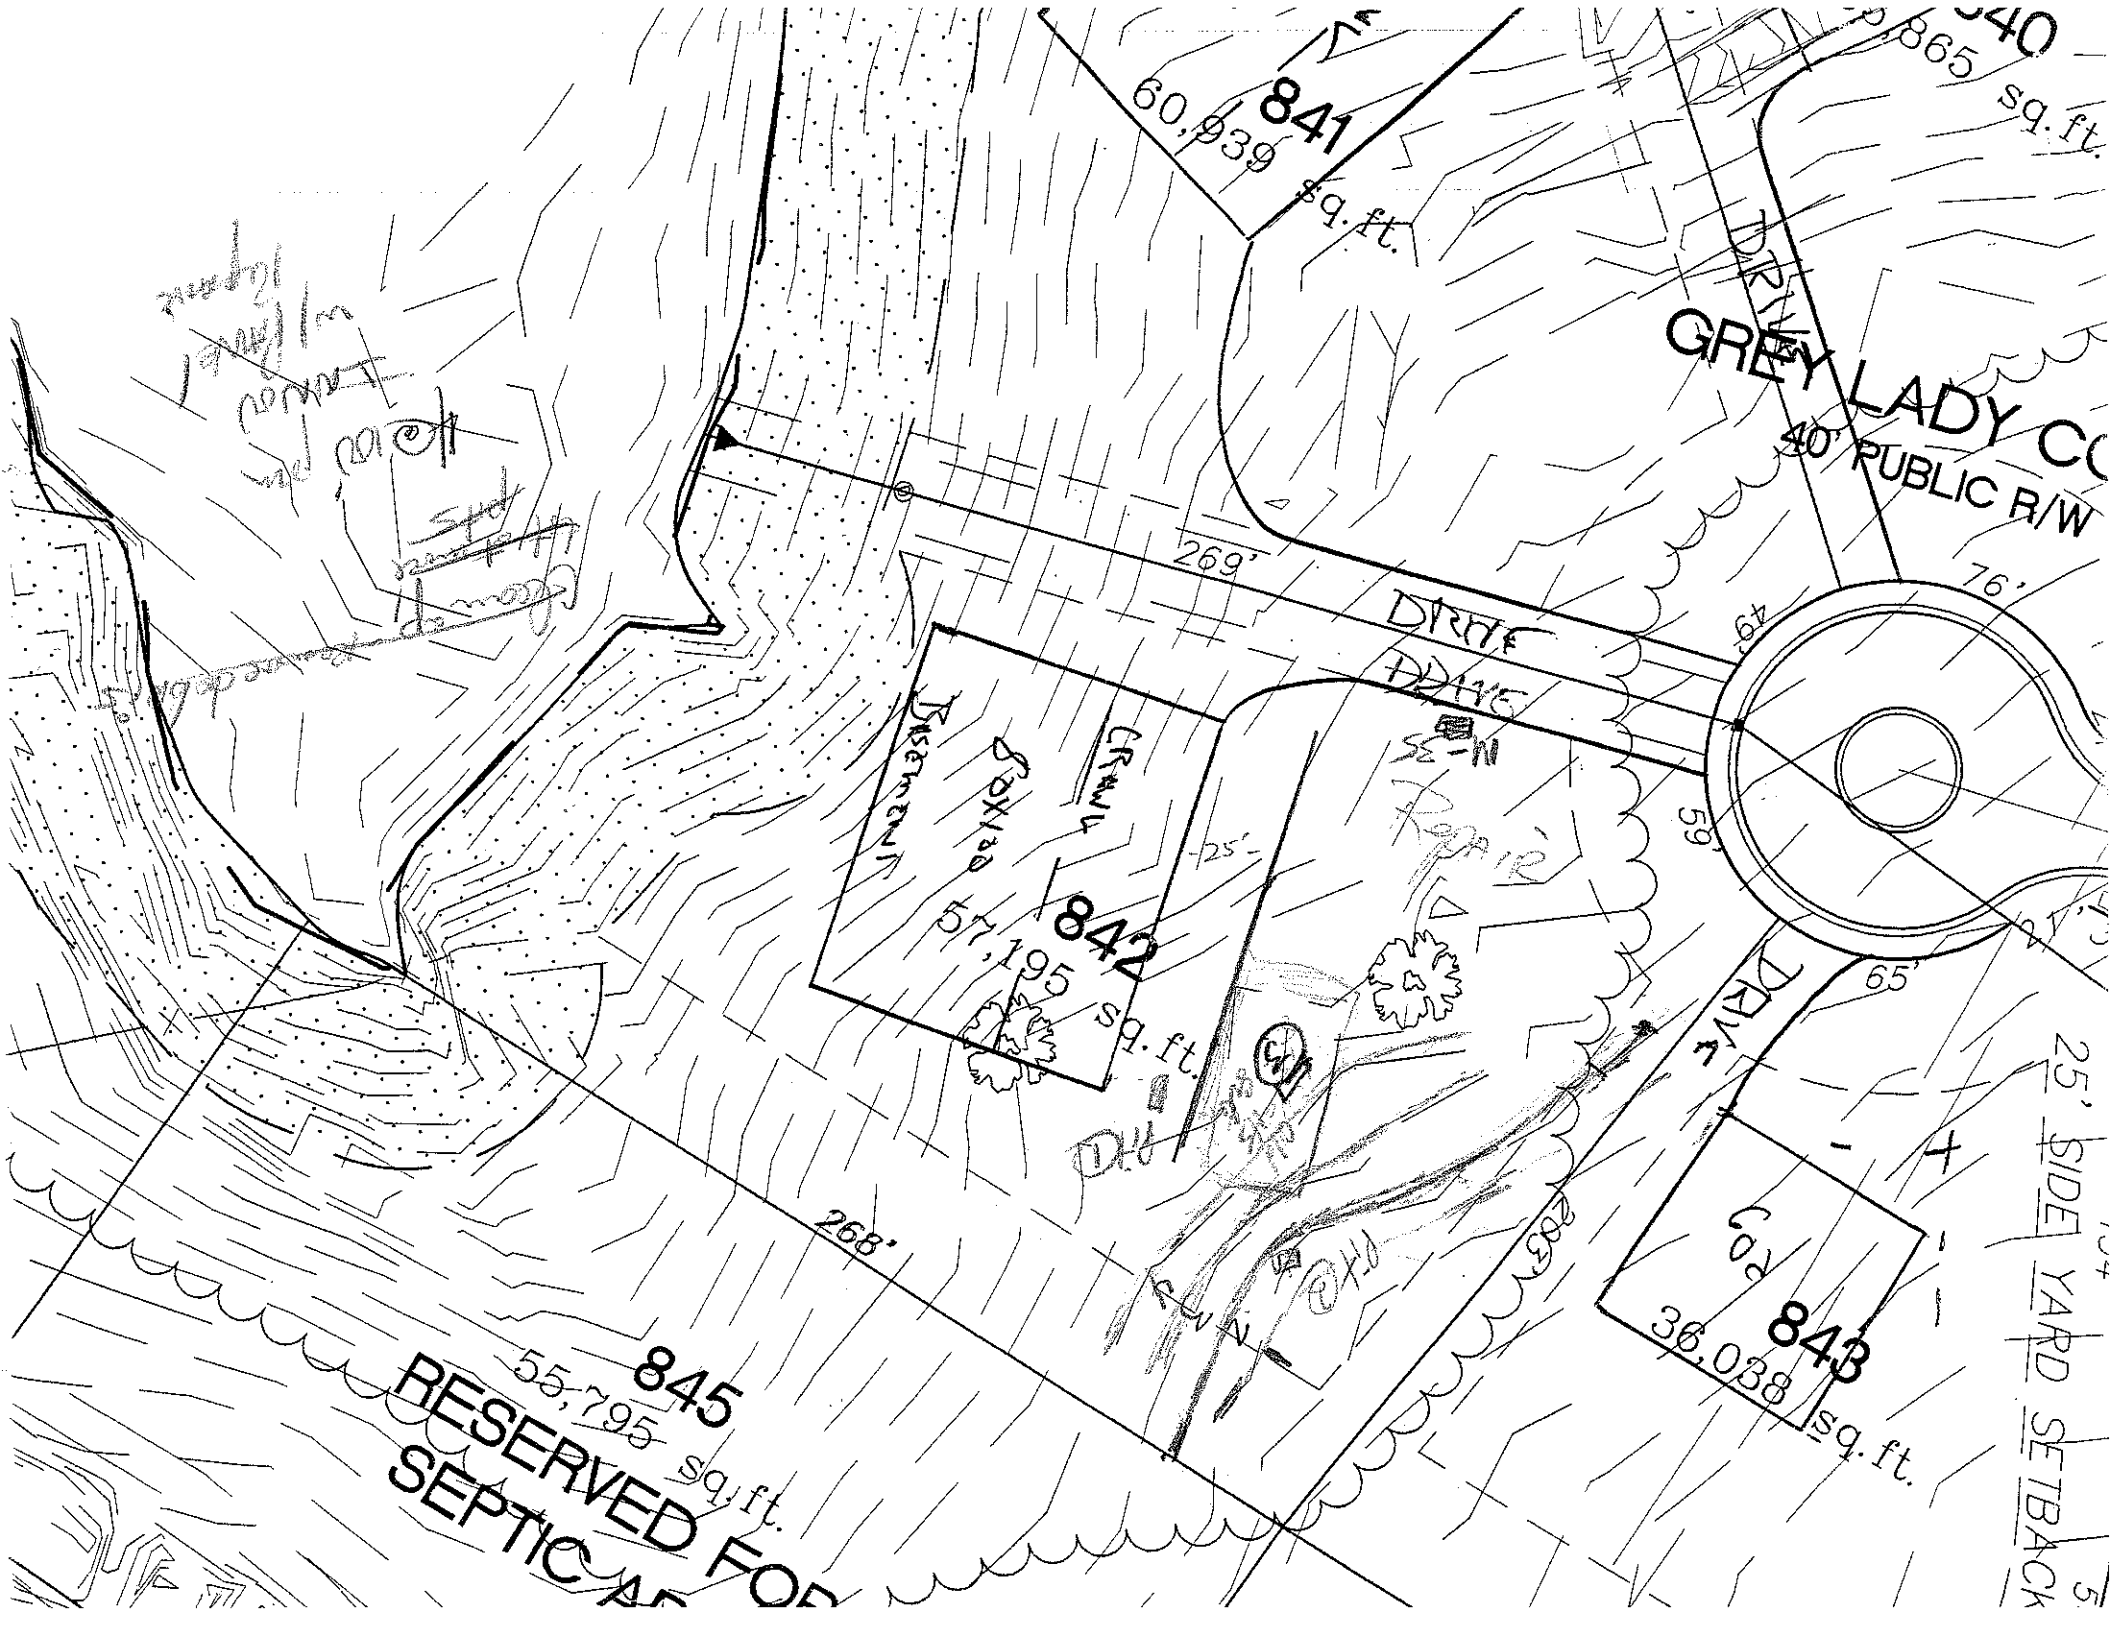

841
60,939 sq. ft.
GREY LADY CO
40' PUBLIC R/W
269'
DRIVE
76'
842
57,195 sq. ft.
25'
59'
65'
843
36,038 sq. ft.
268'
845
55,795 sq. ft.
RESERVED FOR
SEPTIC A
25' SIDE YARD SETBACK