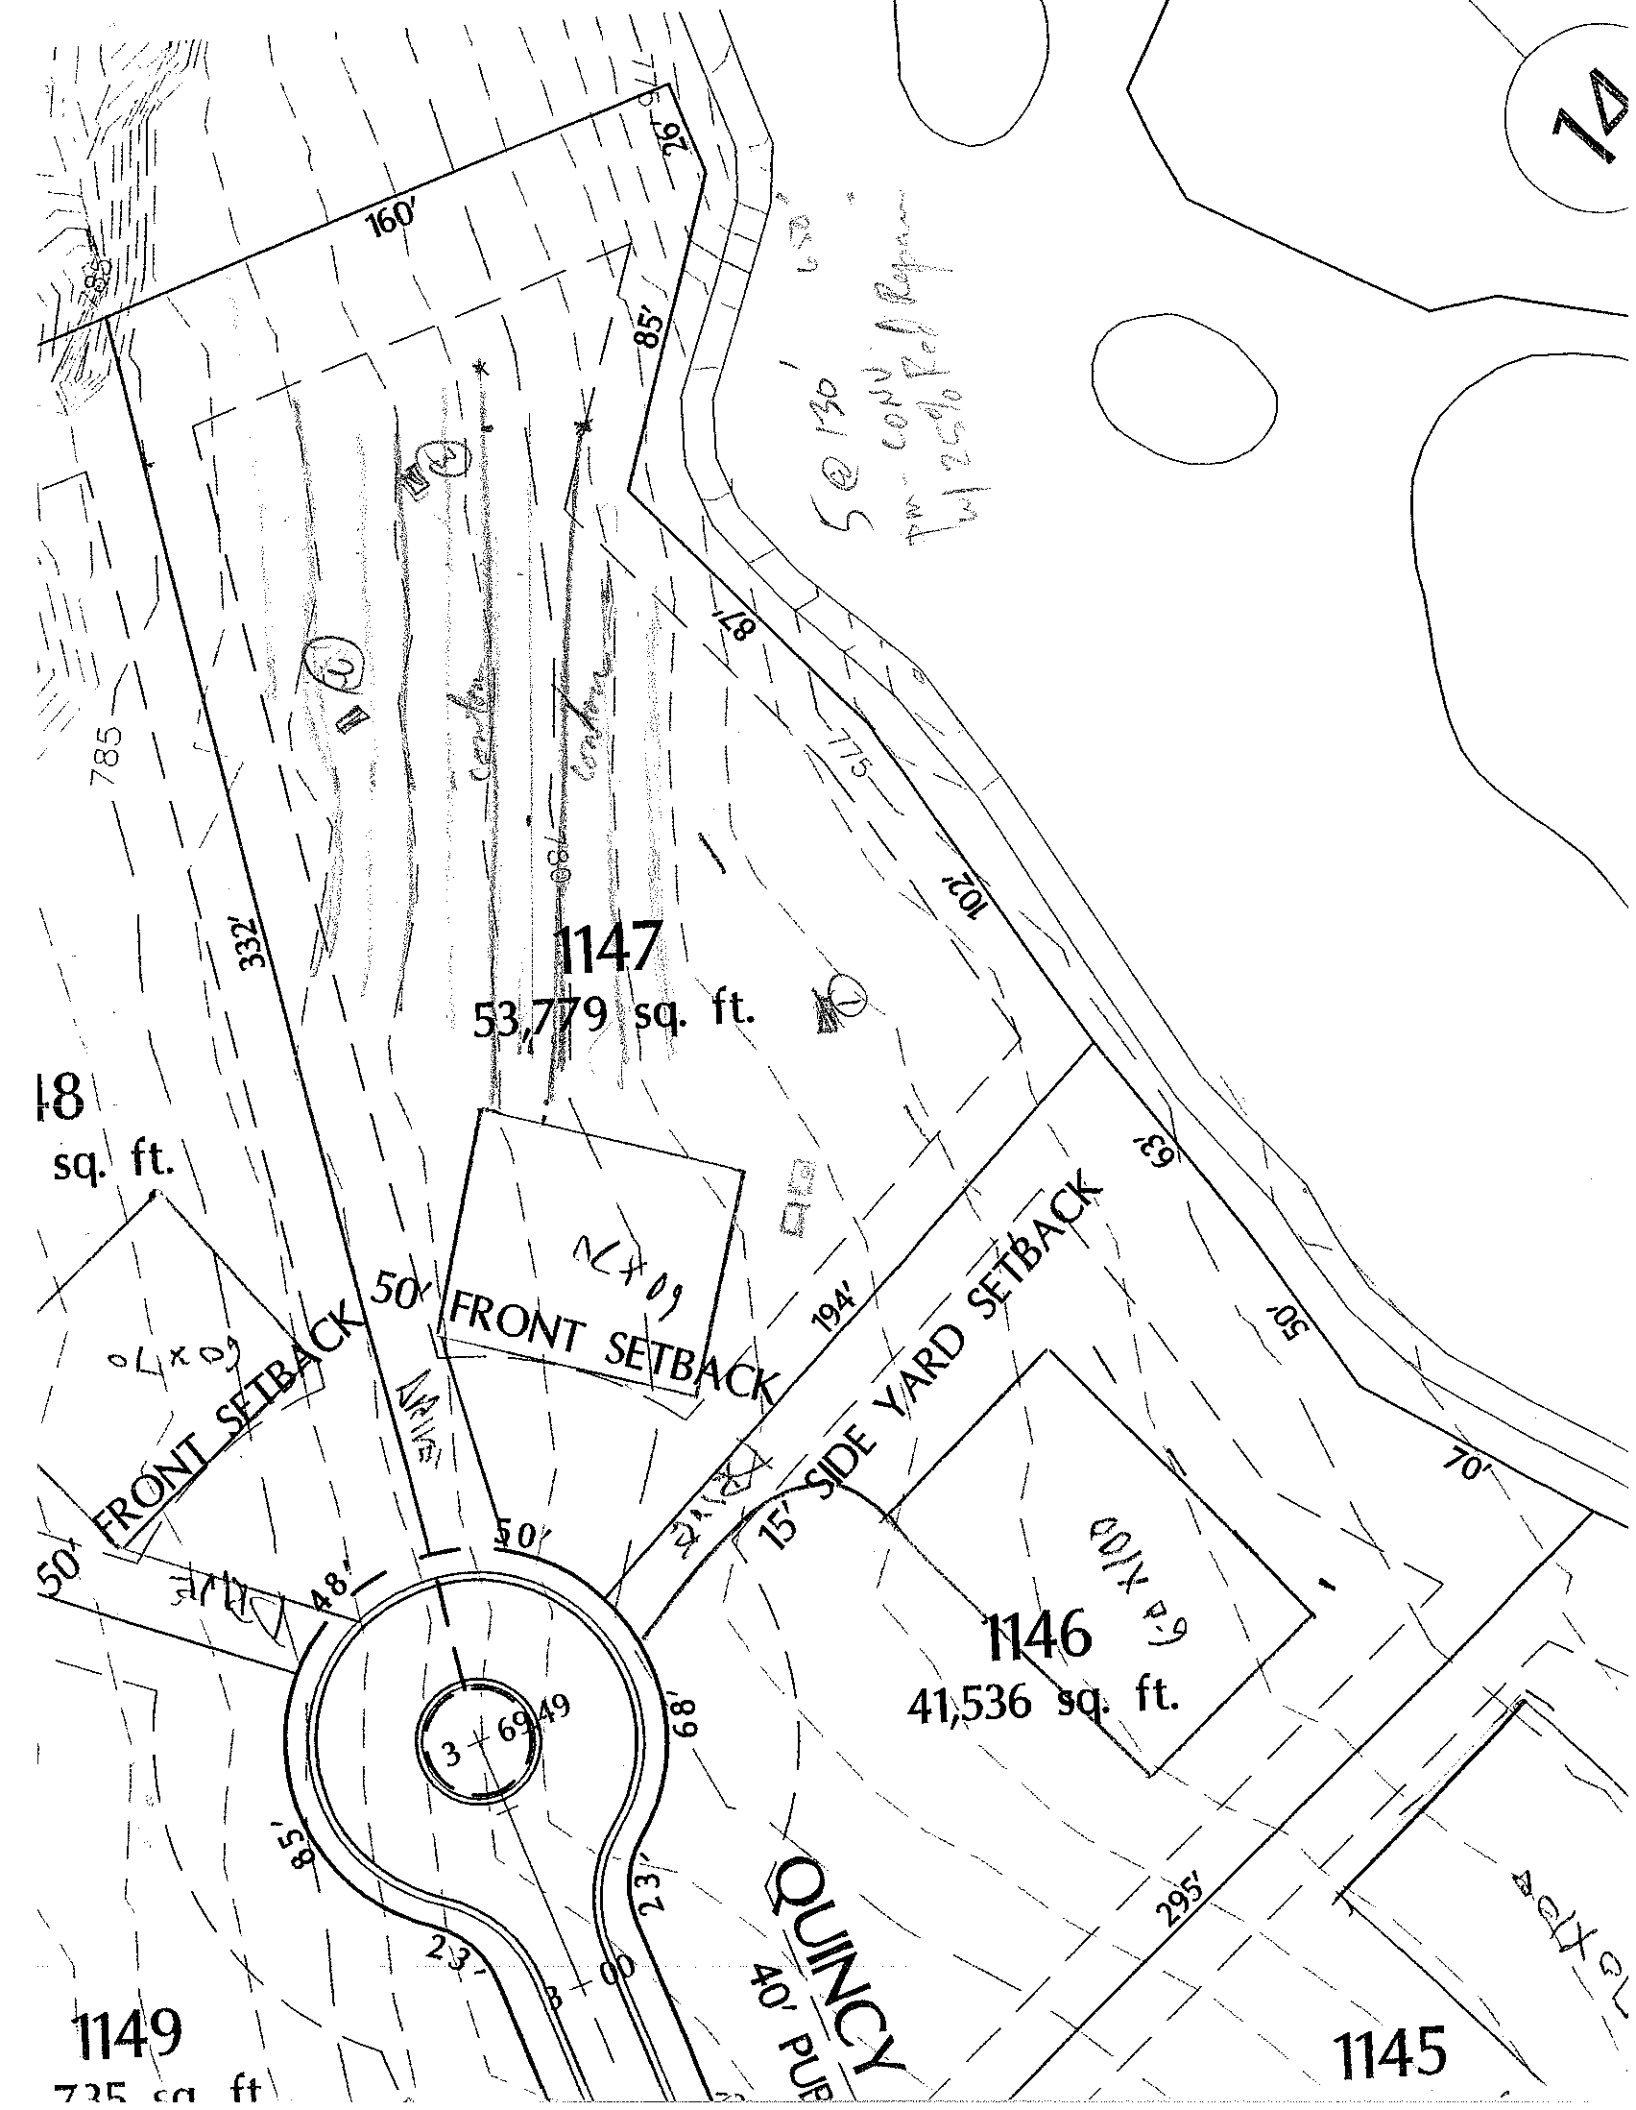

1147
53,779 sq. ft.
1146
41,536 sq. ft.
1149
735 sq. ft.
1145
FRONT SETBACK 50'
FRONT SETBACK 50'
15' SIDE YARD SETBACK
QUINCY
40' PUB
160'
85'
332'
194'
50'
70'
68'
295'
48'