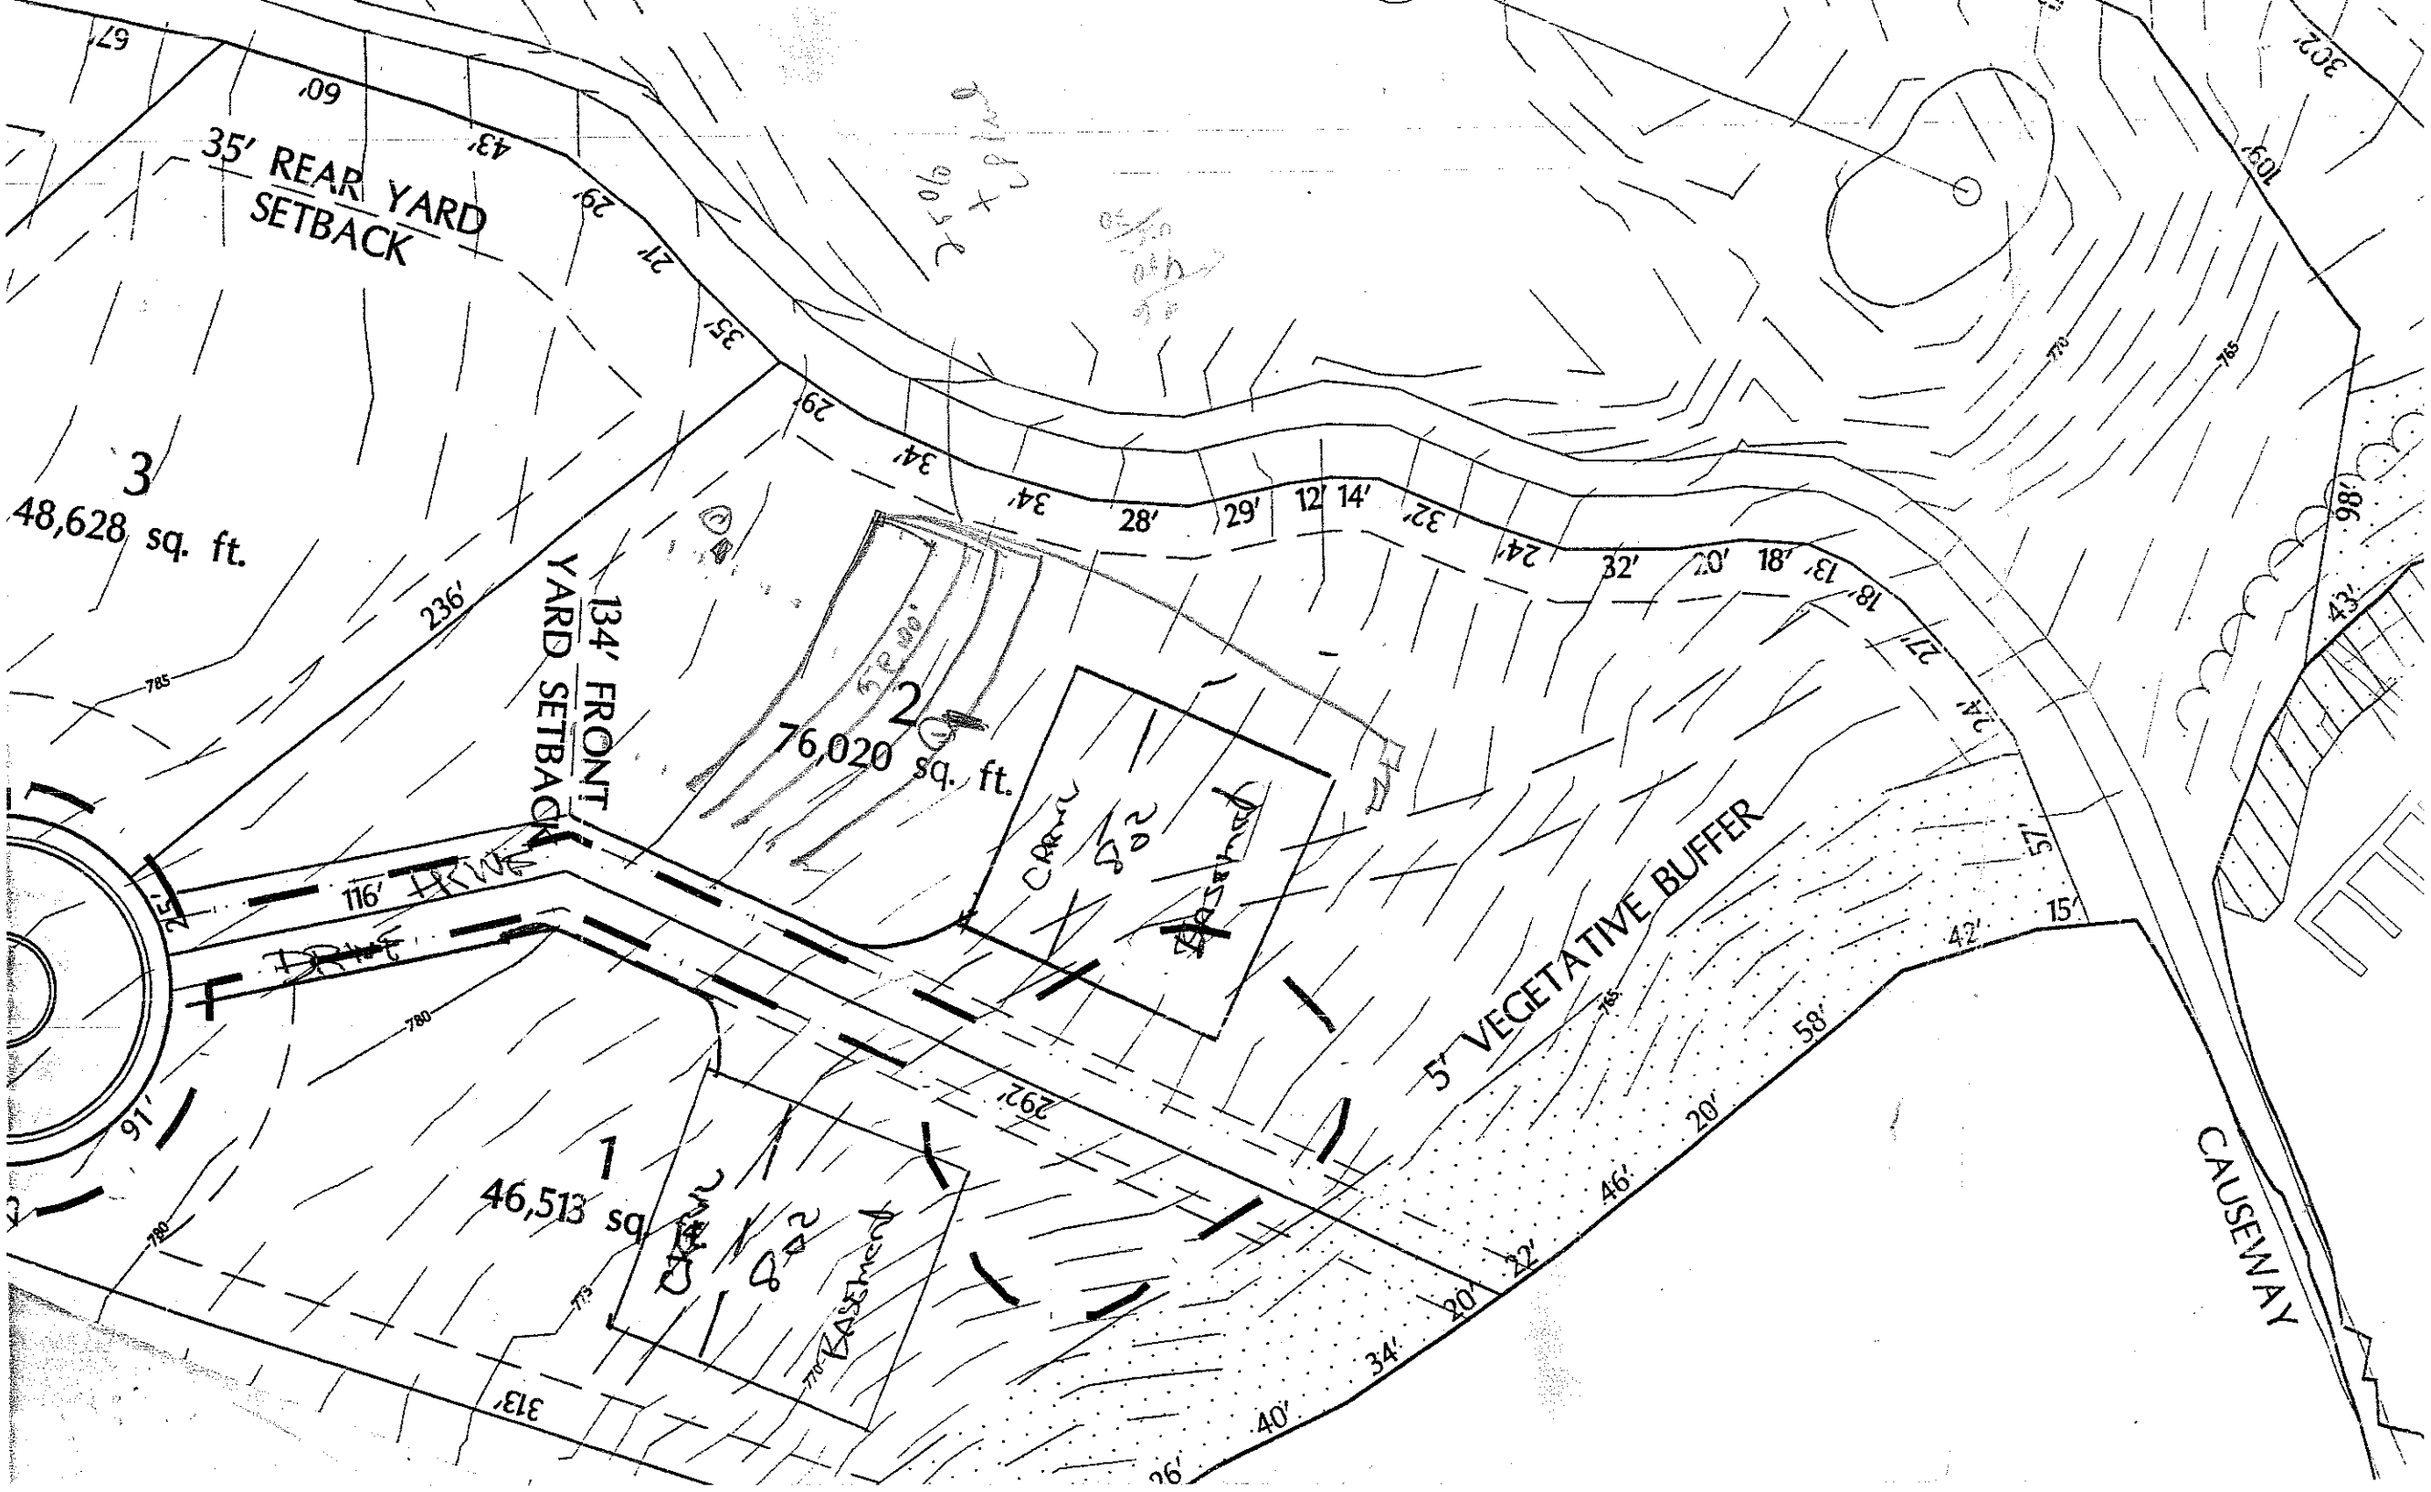

35' REAR YARD SETBACK
3
48,628 sq. ft.
134' FRONT YARD SETBACK
2
76,020 sq. ft.
1
46,513 sq
116' DRIVE
DRIVE
5' VEGETATIVE BUFFER
CAUSEWAY
EASEMENT
236'
313'
91'
67'
60'
43'
29'
27'
35'
34'
28'
29'
12'
14'
32'
24'
32'
20'
18'
13'
18'
27'
24'
98'
43'
57'
15'
42'
58'
20'
46'
22'
20'
34'
40'
26'
29'
780
785
770
775