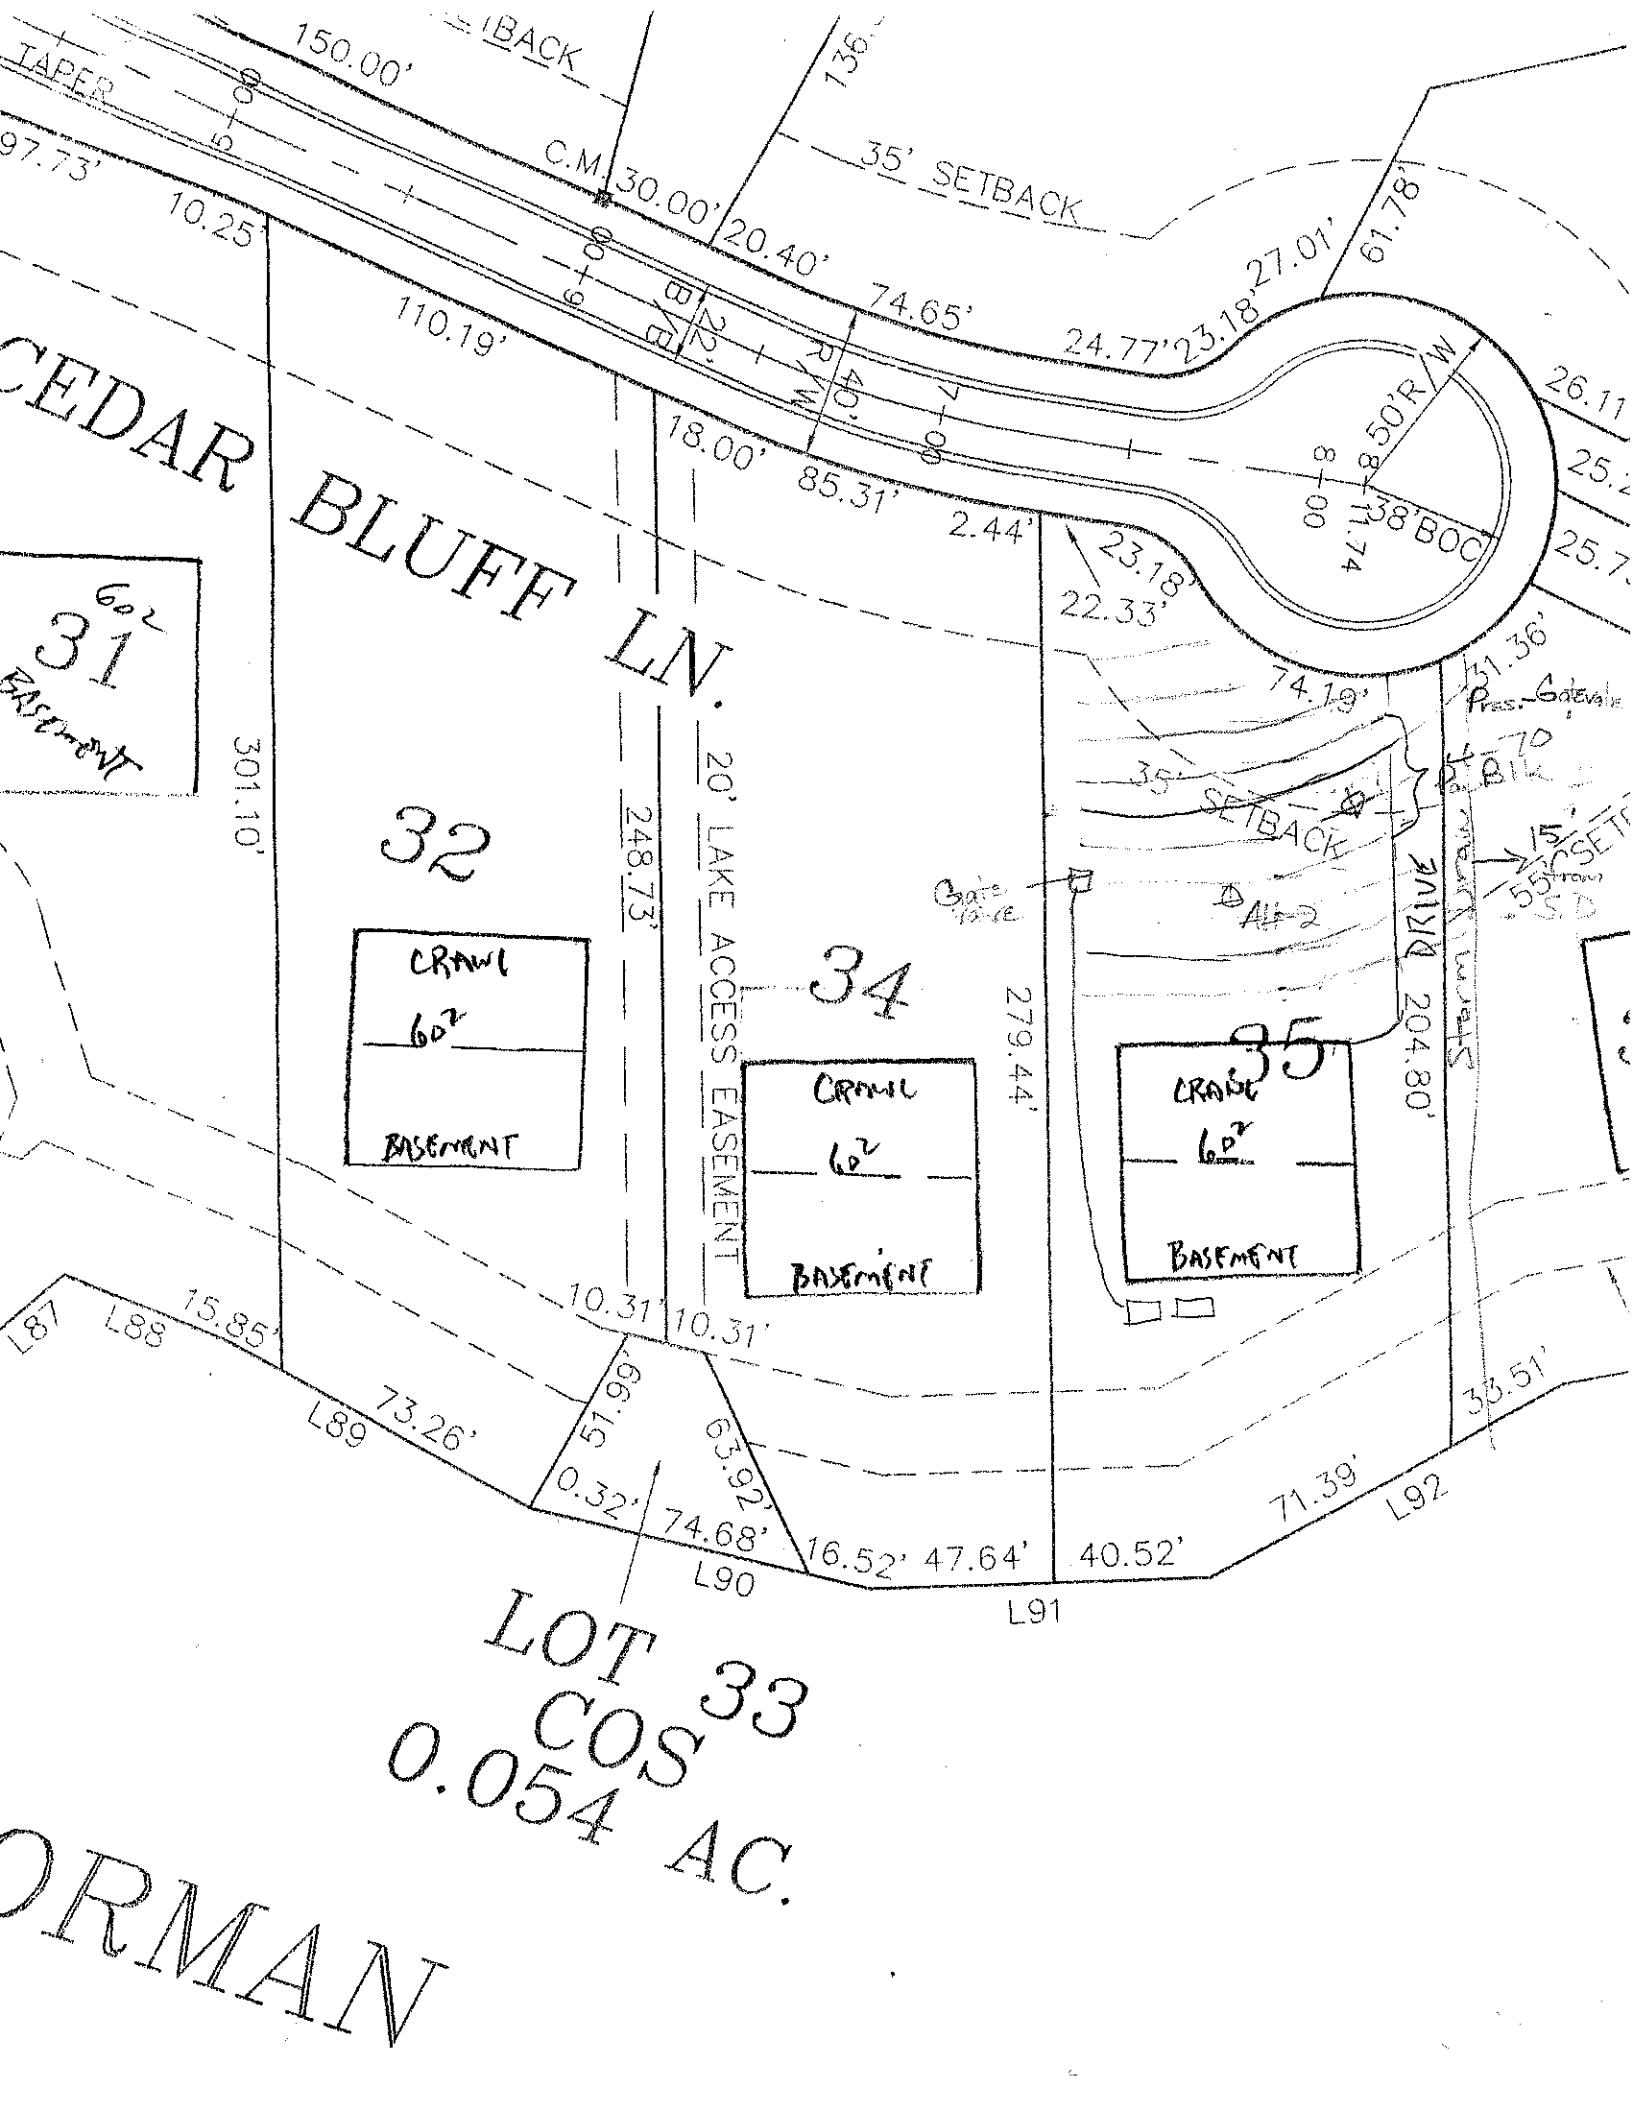

CEDAR BLUFF LN.
150.00'
TAPER
C.M.
30.00'
20.40'
74.65'
35' SETBACK
24.77'
23.18'
27.01'
61.78'
50' R/W
138' BOC
110.19'
18.00'
85.31'
2.44'
22.33'
23.18'
74.79'
31.36'
35' SETBACK
15' SETBACK
301.10'
248.73'
20' LAKE ACCESS EASEMENT
279.44'
204.80'
31
32
34
35
CRAWL
60'
BASEMENT
Gate
10.31'
10.31'
15.85'
73.26'
51.99'
63.92'
0.32'
74.68'
16.52'
47.64'
40.52'
71.39'
33.51'
L87
L88
L89
L90
L91
L92
LOT 33
COS
0.054 AC.
ORMAN