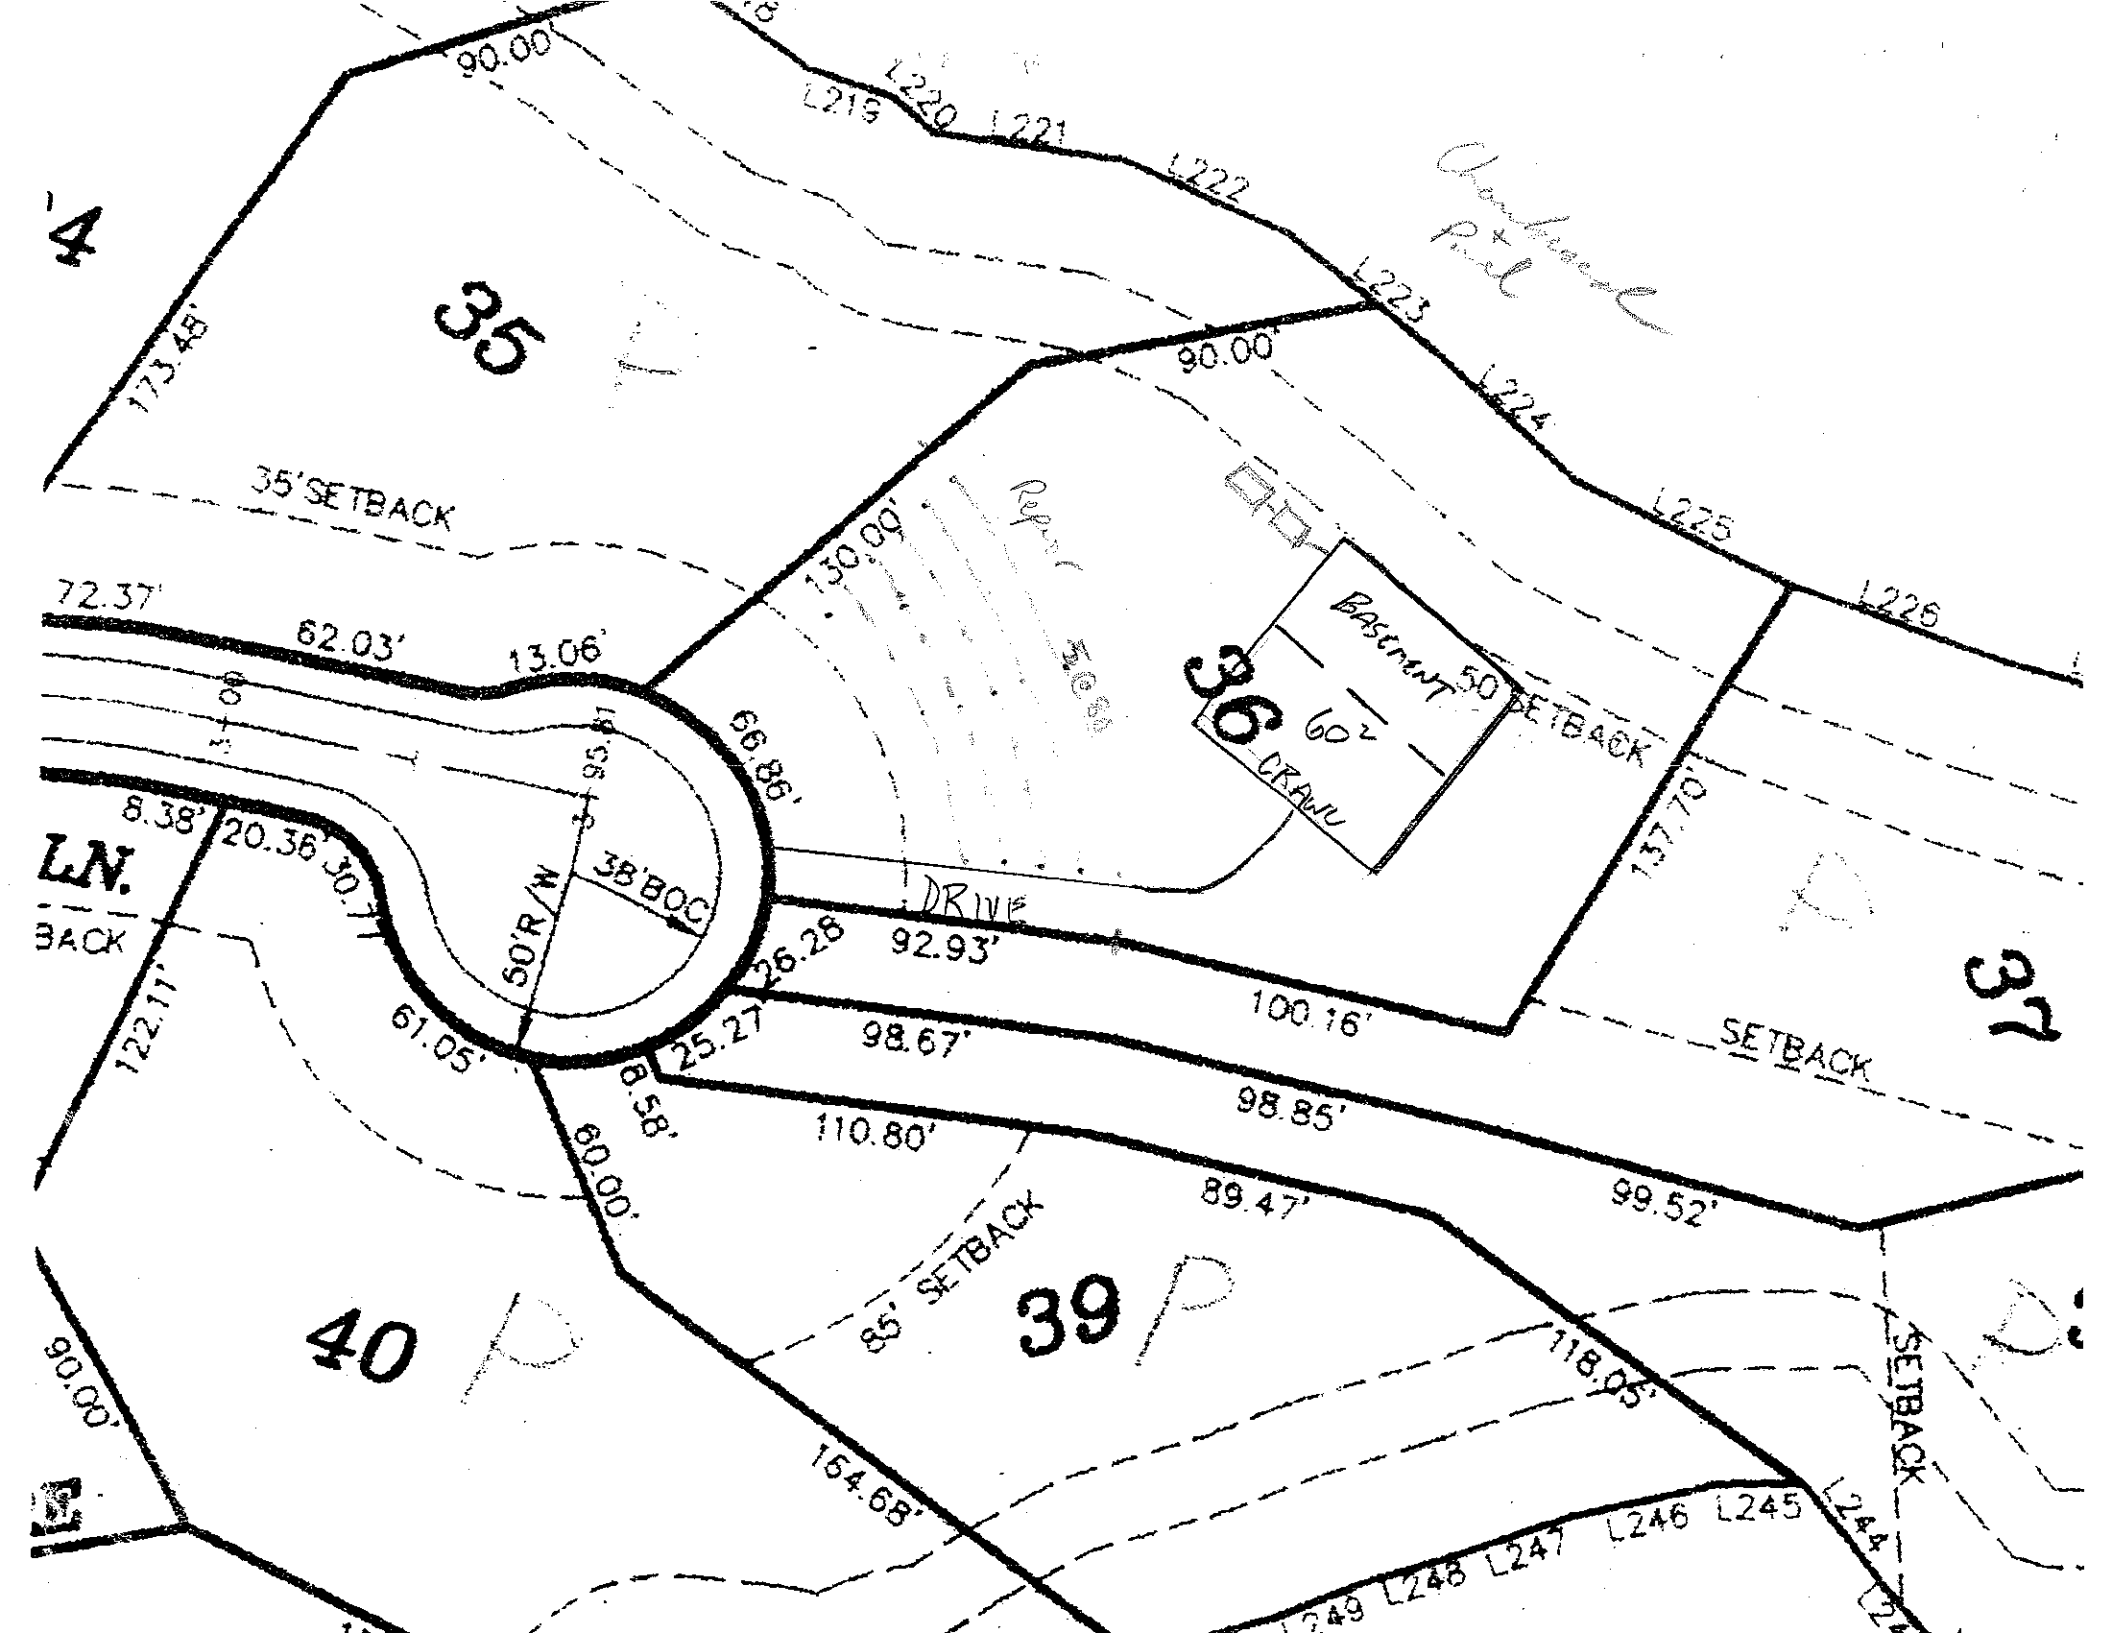

90.00'
L215
L220
L221
L222
Landmark Rd
L223
90.00'
L224
L225
L226
173.48'
35
35'SETBACK
130.00'
REAR 50.00'
36
BASEMENT
50
SETBACK
60'
CRAWL
72.37'
62.03'
13.06'
66.86'
137.70'
8.38'
20.36'
30.77'
LN.
BACK
38'BOC
50'R/W
DRIVE
26.28'
92.93'
122.11'
61.05'
25.27'
98.67'
100.16'
SETBACK
37
8.58'
110.80'
98.85'
60.00'
89.47'
99.52'
85' SETBACK
40
39
90.00'
118.05'
SETBACK
164.68'
L244
L245
L246
L247
L248
L249