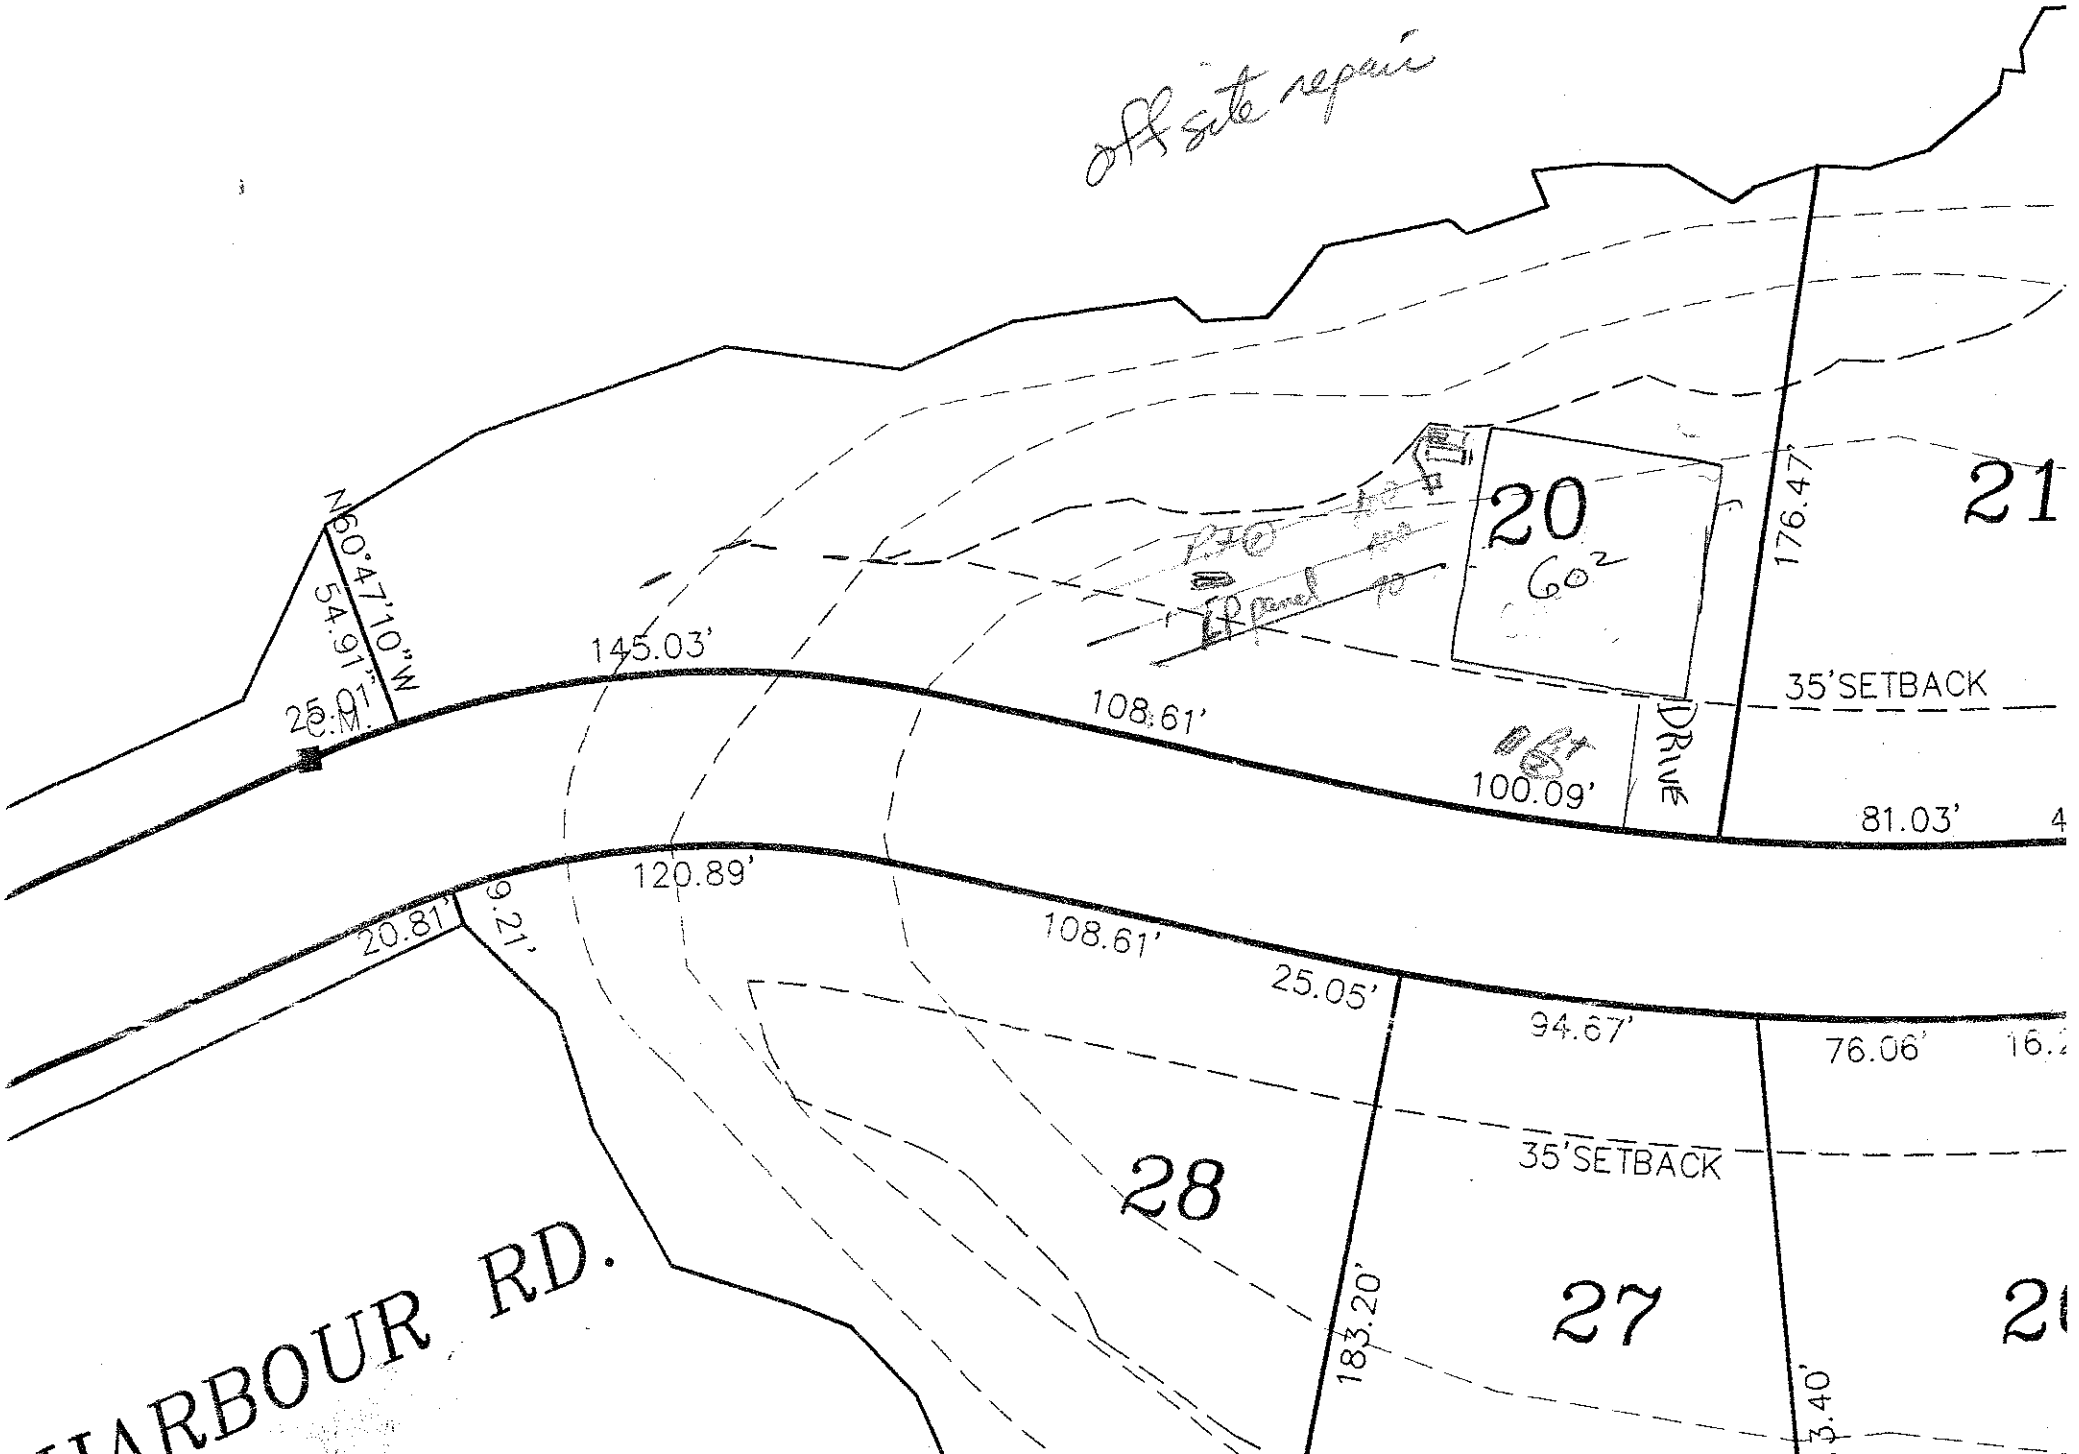

off site repair
20
60²
21
176.47'
N60°47'10"W
54.91'
25.01'
145.03'
108.61'
100.09'
DRIVE
35'SETBACK
81.03'
120.89'
20.81'
9.21'
108.61'
25.05'
94.67'
76.06'
35'SETBACK
28
27
183.20'
ARBOUR RD.