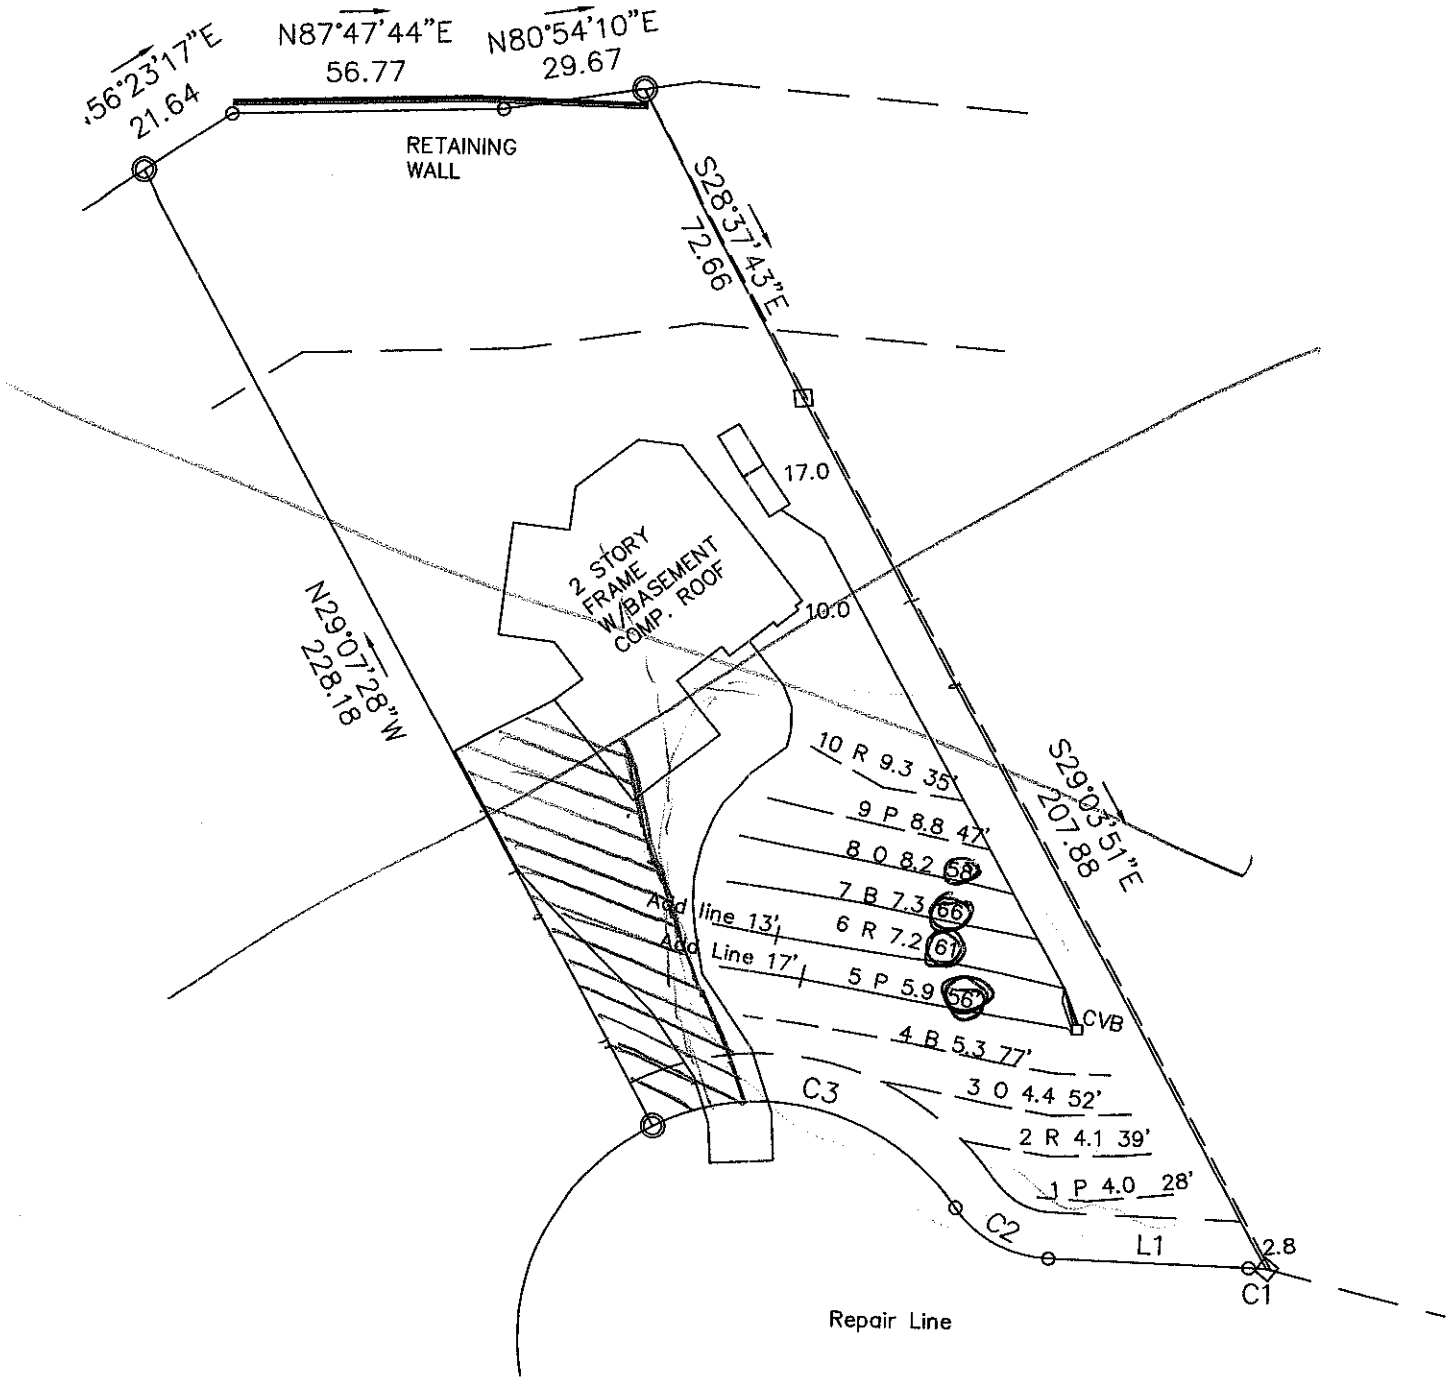

N56°23'17"E
21.64
N87°47'44"E
56.77
N80°54'10"E
29.67
RETAINING WALL
S28°37'43"E
72.66
17.0
2 STORY FRAME W/BASEMENT COMP. ROOF
10.0
N29°07'28"W
228.18
S29°03'51"E
207.88
10 R 9.3 35'
9 P 8.8 47'
8 0 8.2 58'
7 B 7.3 66'
6 R 7.2 61'
5 P 5.9 56'
Add line 13'
Add Line 17'
CVB
4 B 5.3 77'
3 0 4.4 52'
2 R 4.1 39'
1 P 4.0 28'
C3
C2
L1
2.8
C1
Repair Line

1" = 40'