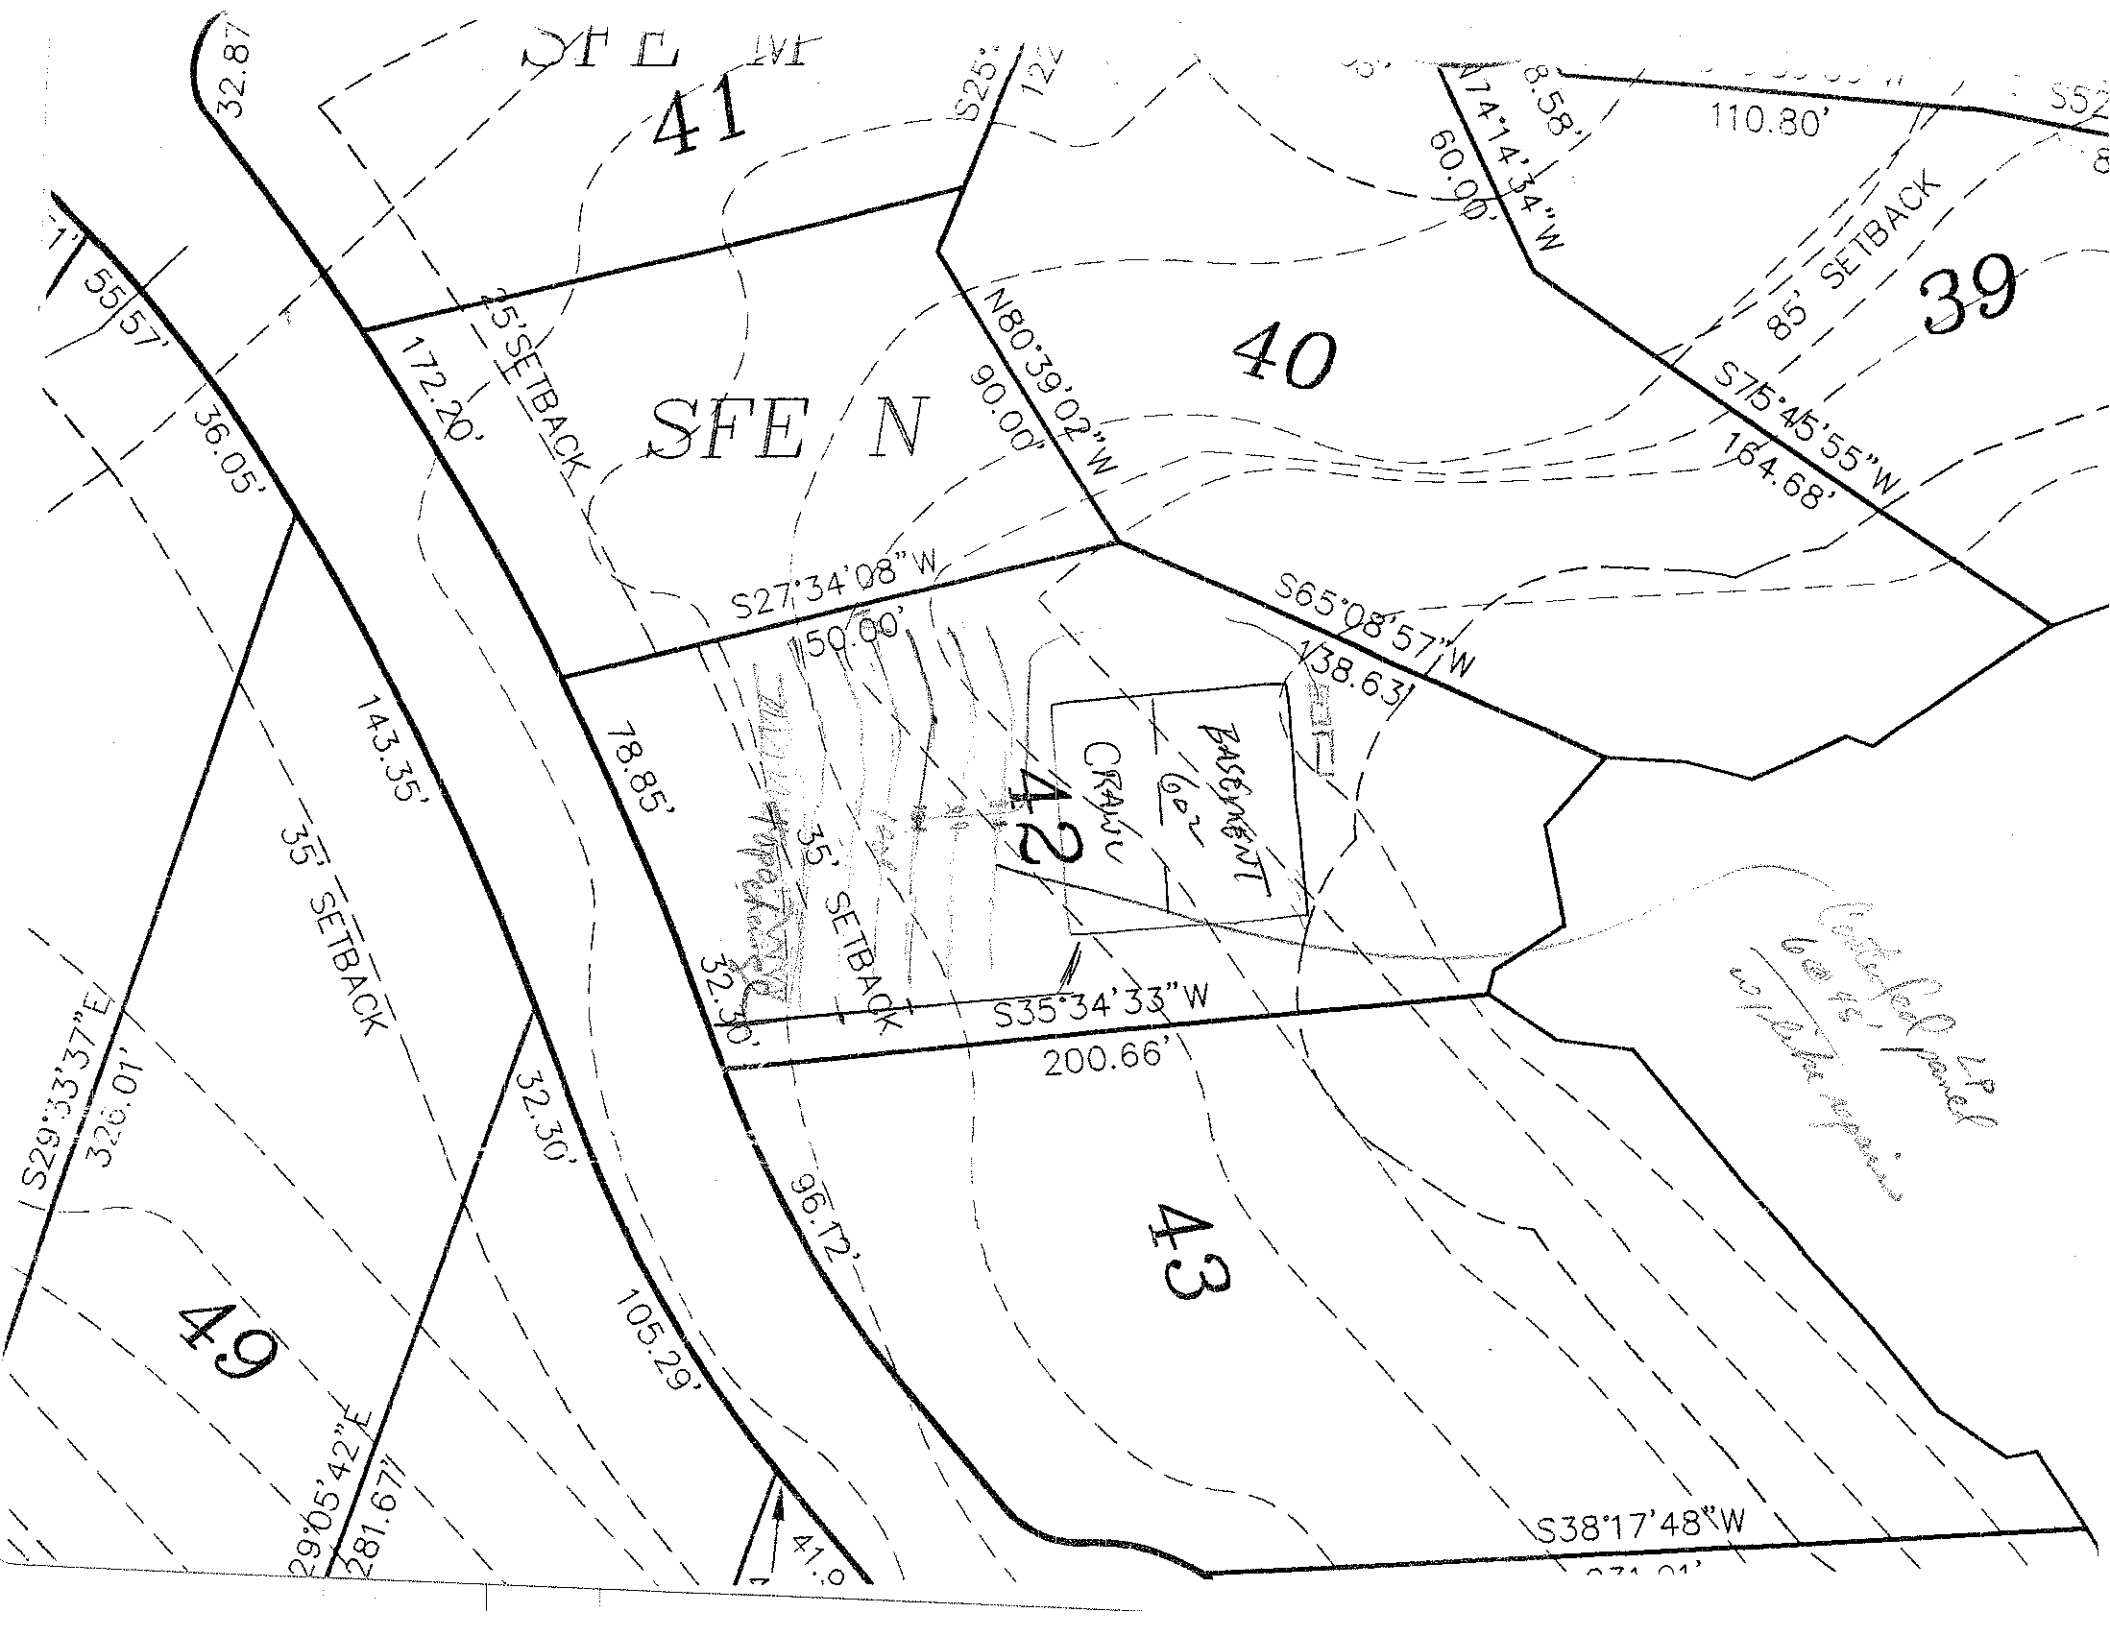

41
40
39
42
43
49
SFE N
32.87
S25°
12
N74°14'34"W
8.58'
60.00'
110.80'
85' SETBACK
55.57'
36.05'
25' SETBACK
172.20'
N80°39'02"W
90.00'
S75°45'55"W
164.68'
S27°34'08"W
150.00'
S65°08'57"W
138.63'
78.85'
143.35'
35' SETBACK
BASEMENT
CRAWL
32.30'
S35°34'33"W
200.66'
S29°33'37"E
326.01'
32.30'
96.12'
105.29'
29°05'42"E
281.67'
41.0
S38°17'48"W