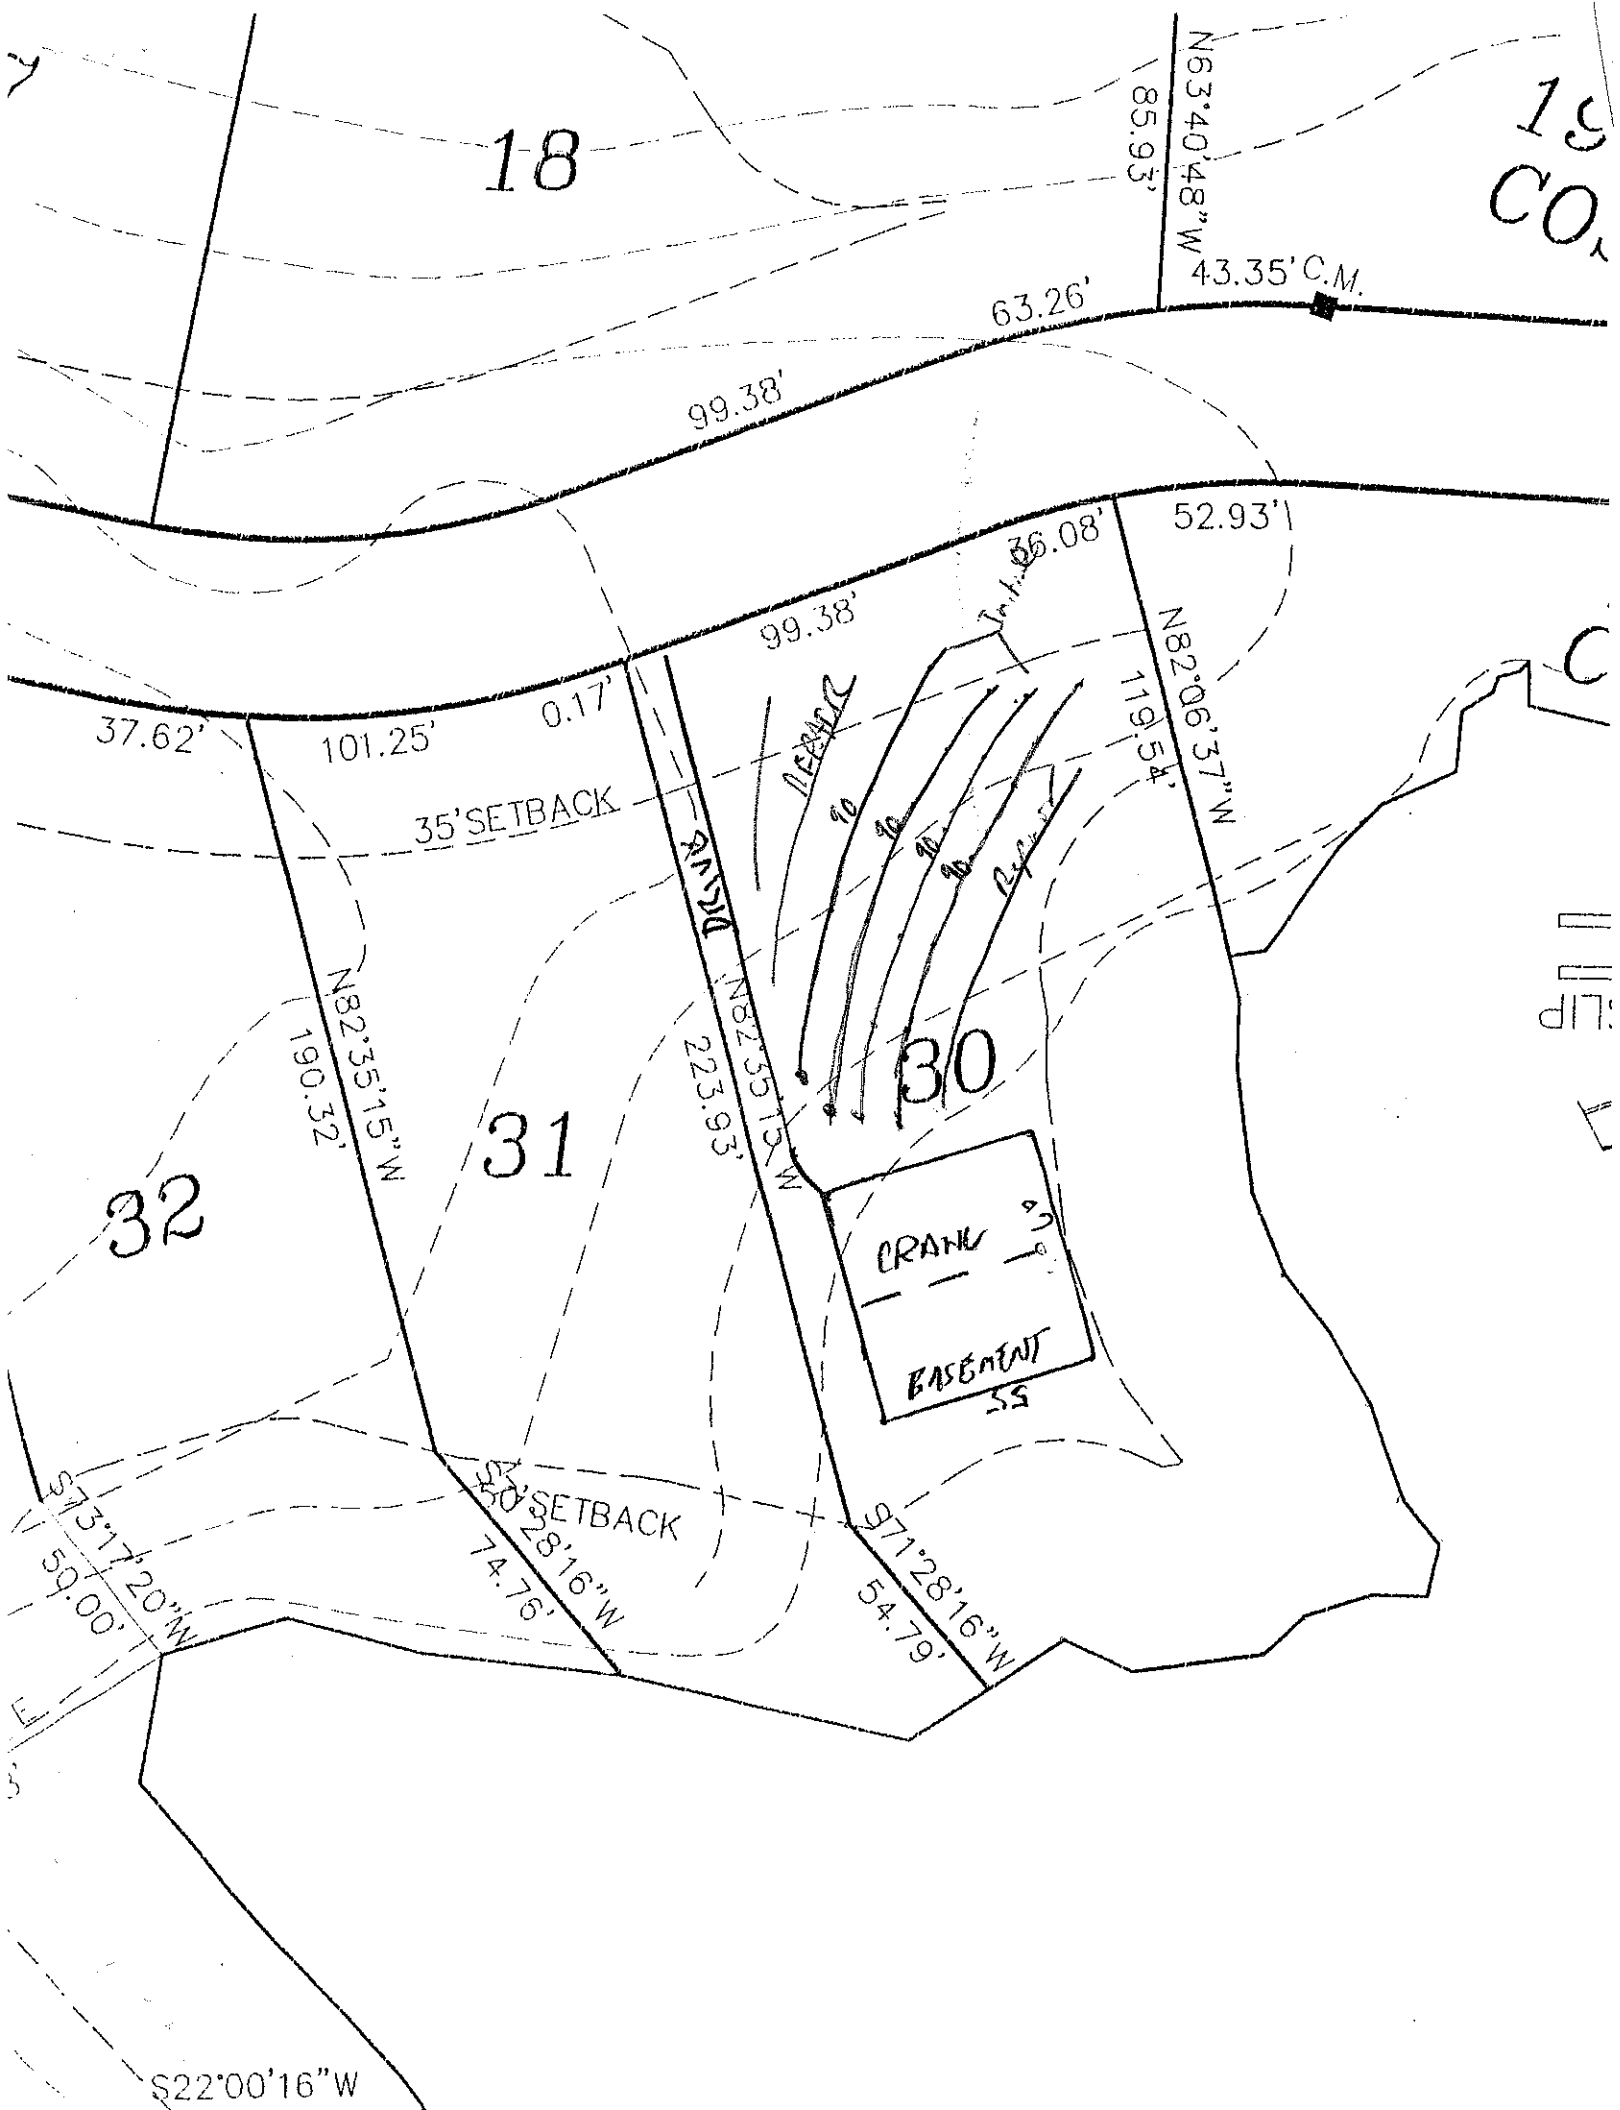

18
N63°40'48"W
85.93'
43.35' C.M.
63.26'
99.38'
52.93'
36.08'
99.38'
37.62'
101.25'
0.17'
35' SETBACK
DRIVE
N82°35'15"W
190.32'
N82°35'15"W
223.93'
N82°06'37"W
119.54'
31
30
32
CRAWL
BASEMENT
S13°17'20"W
59.00'
50' SETBACK
S28°16"W
74.76'
S71°28'16"W
54.79'
S22°00'16"W