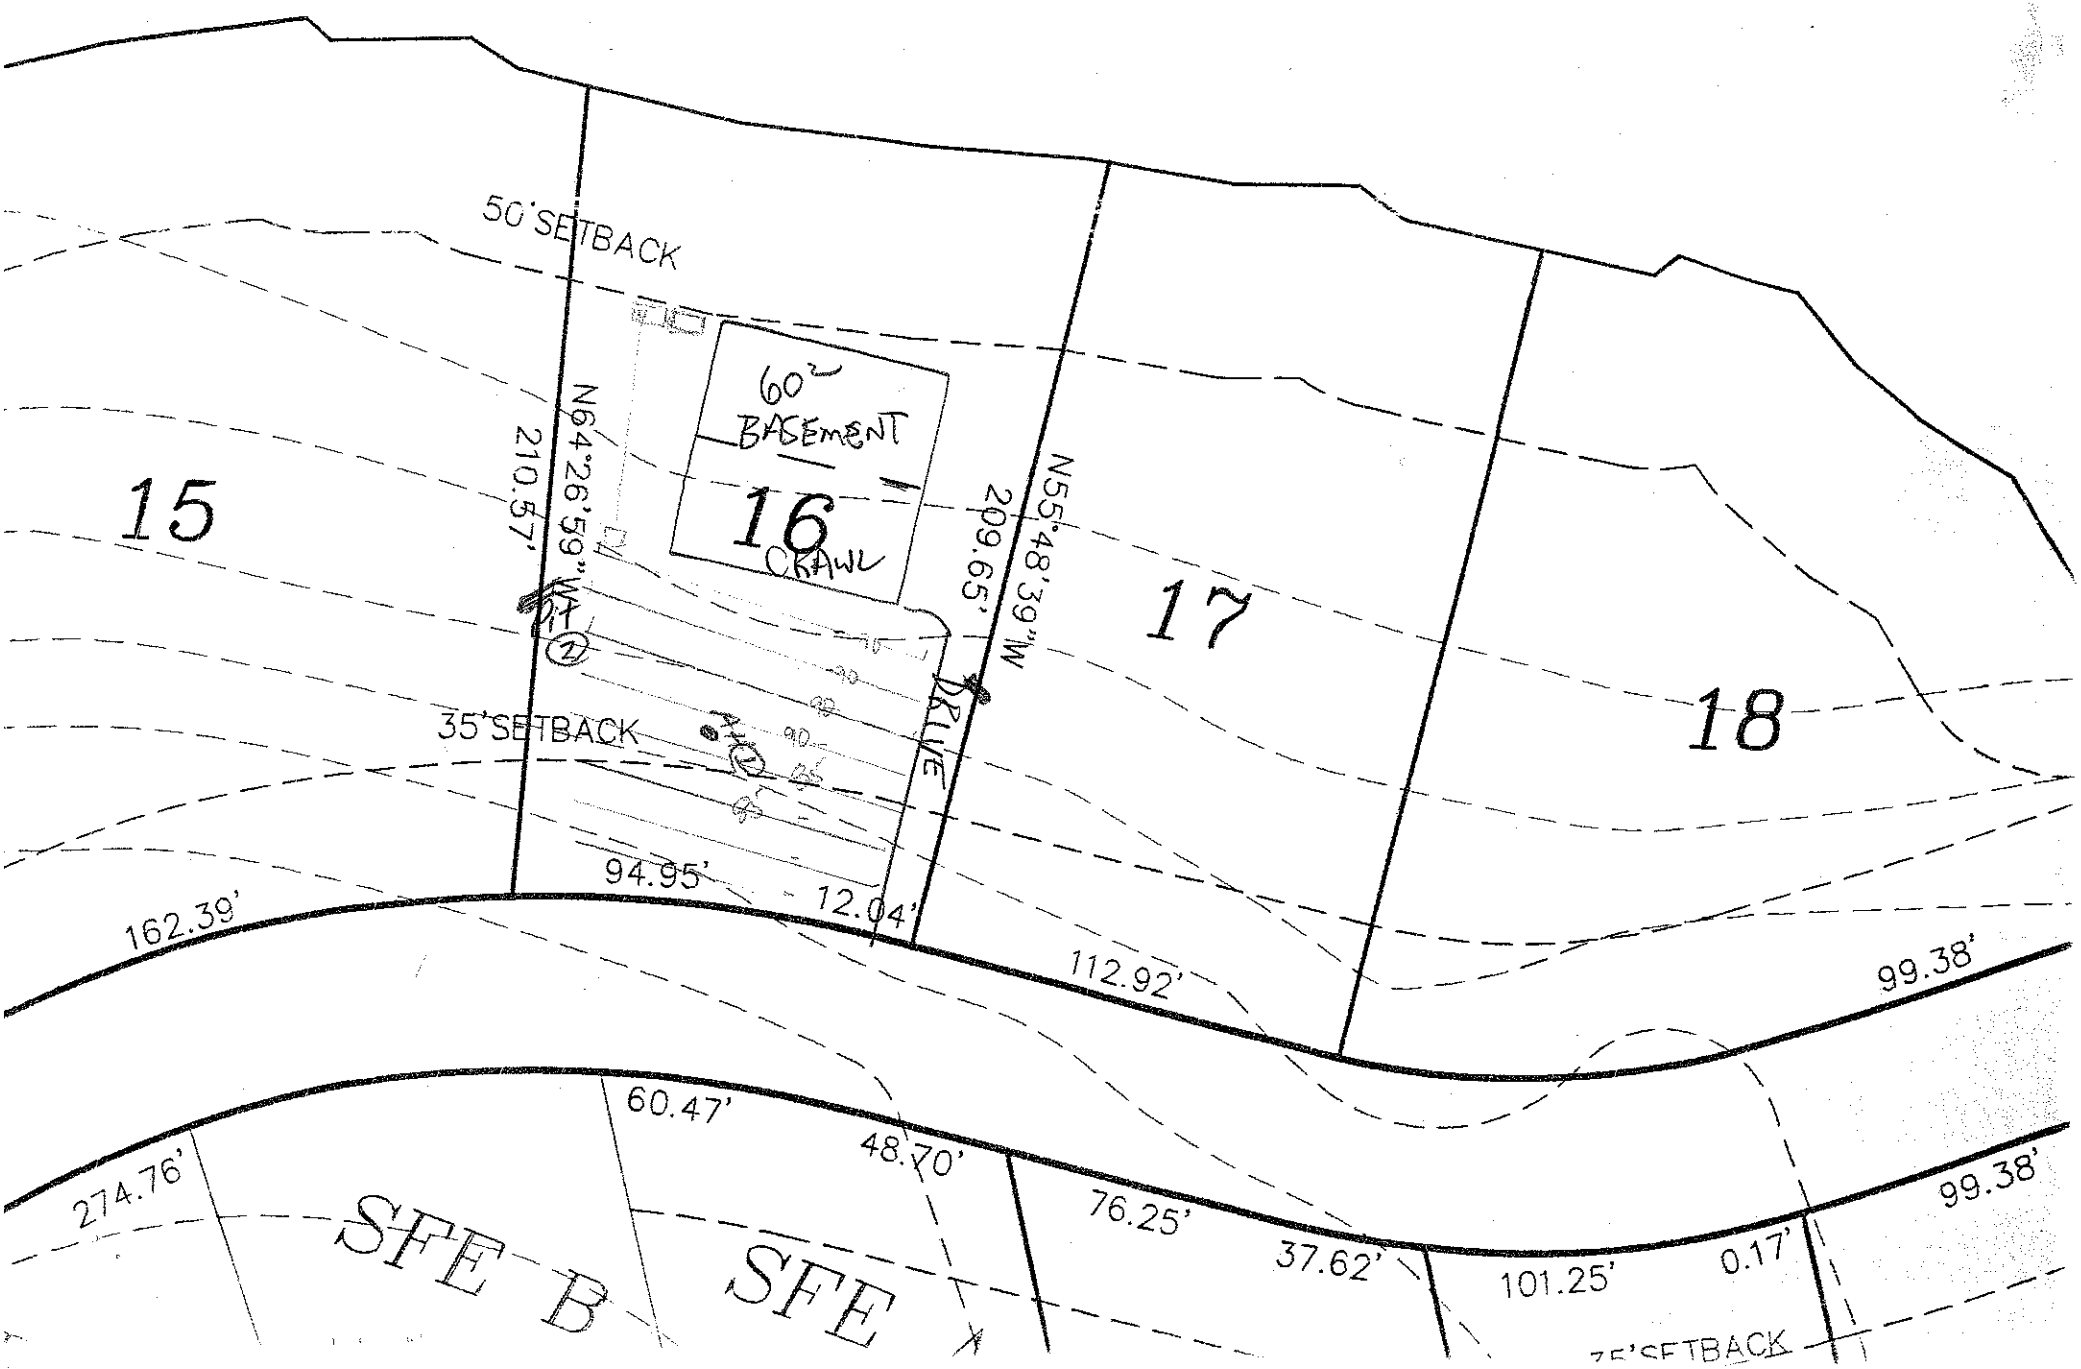

50' SETBACK
60' BASEMENT
16
CRAWL
15
17
18
N64°26'59"W
210.57'
N55°48'39"W
209.65'
DRIVE
35' SETBACK
94.95'
12.04'
162.39'
112.92'
99.38'
60.47'
48.70'
274.76'
76.25'
37.62'
101.25'
0.17'
99.38'
SFE B
SFE