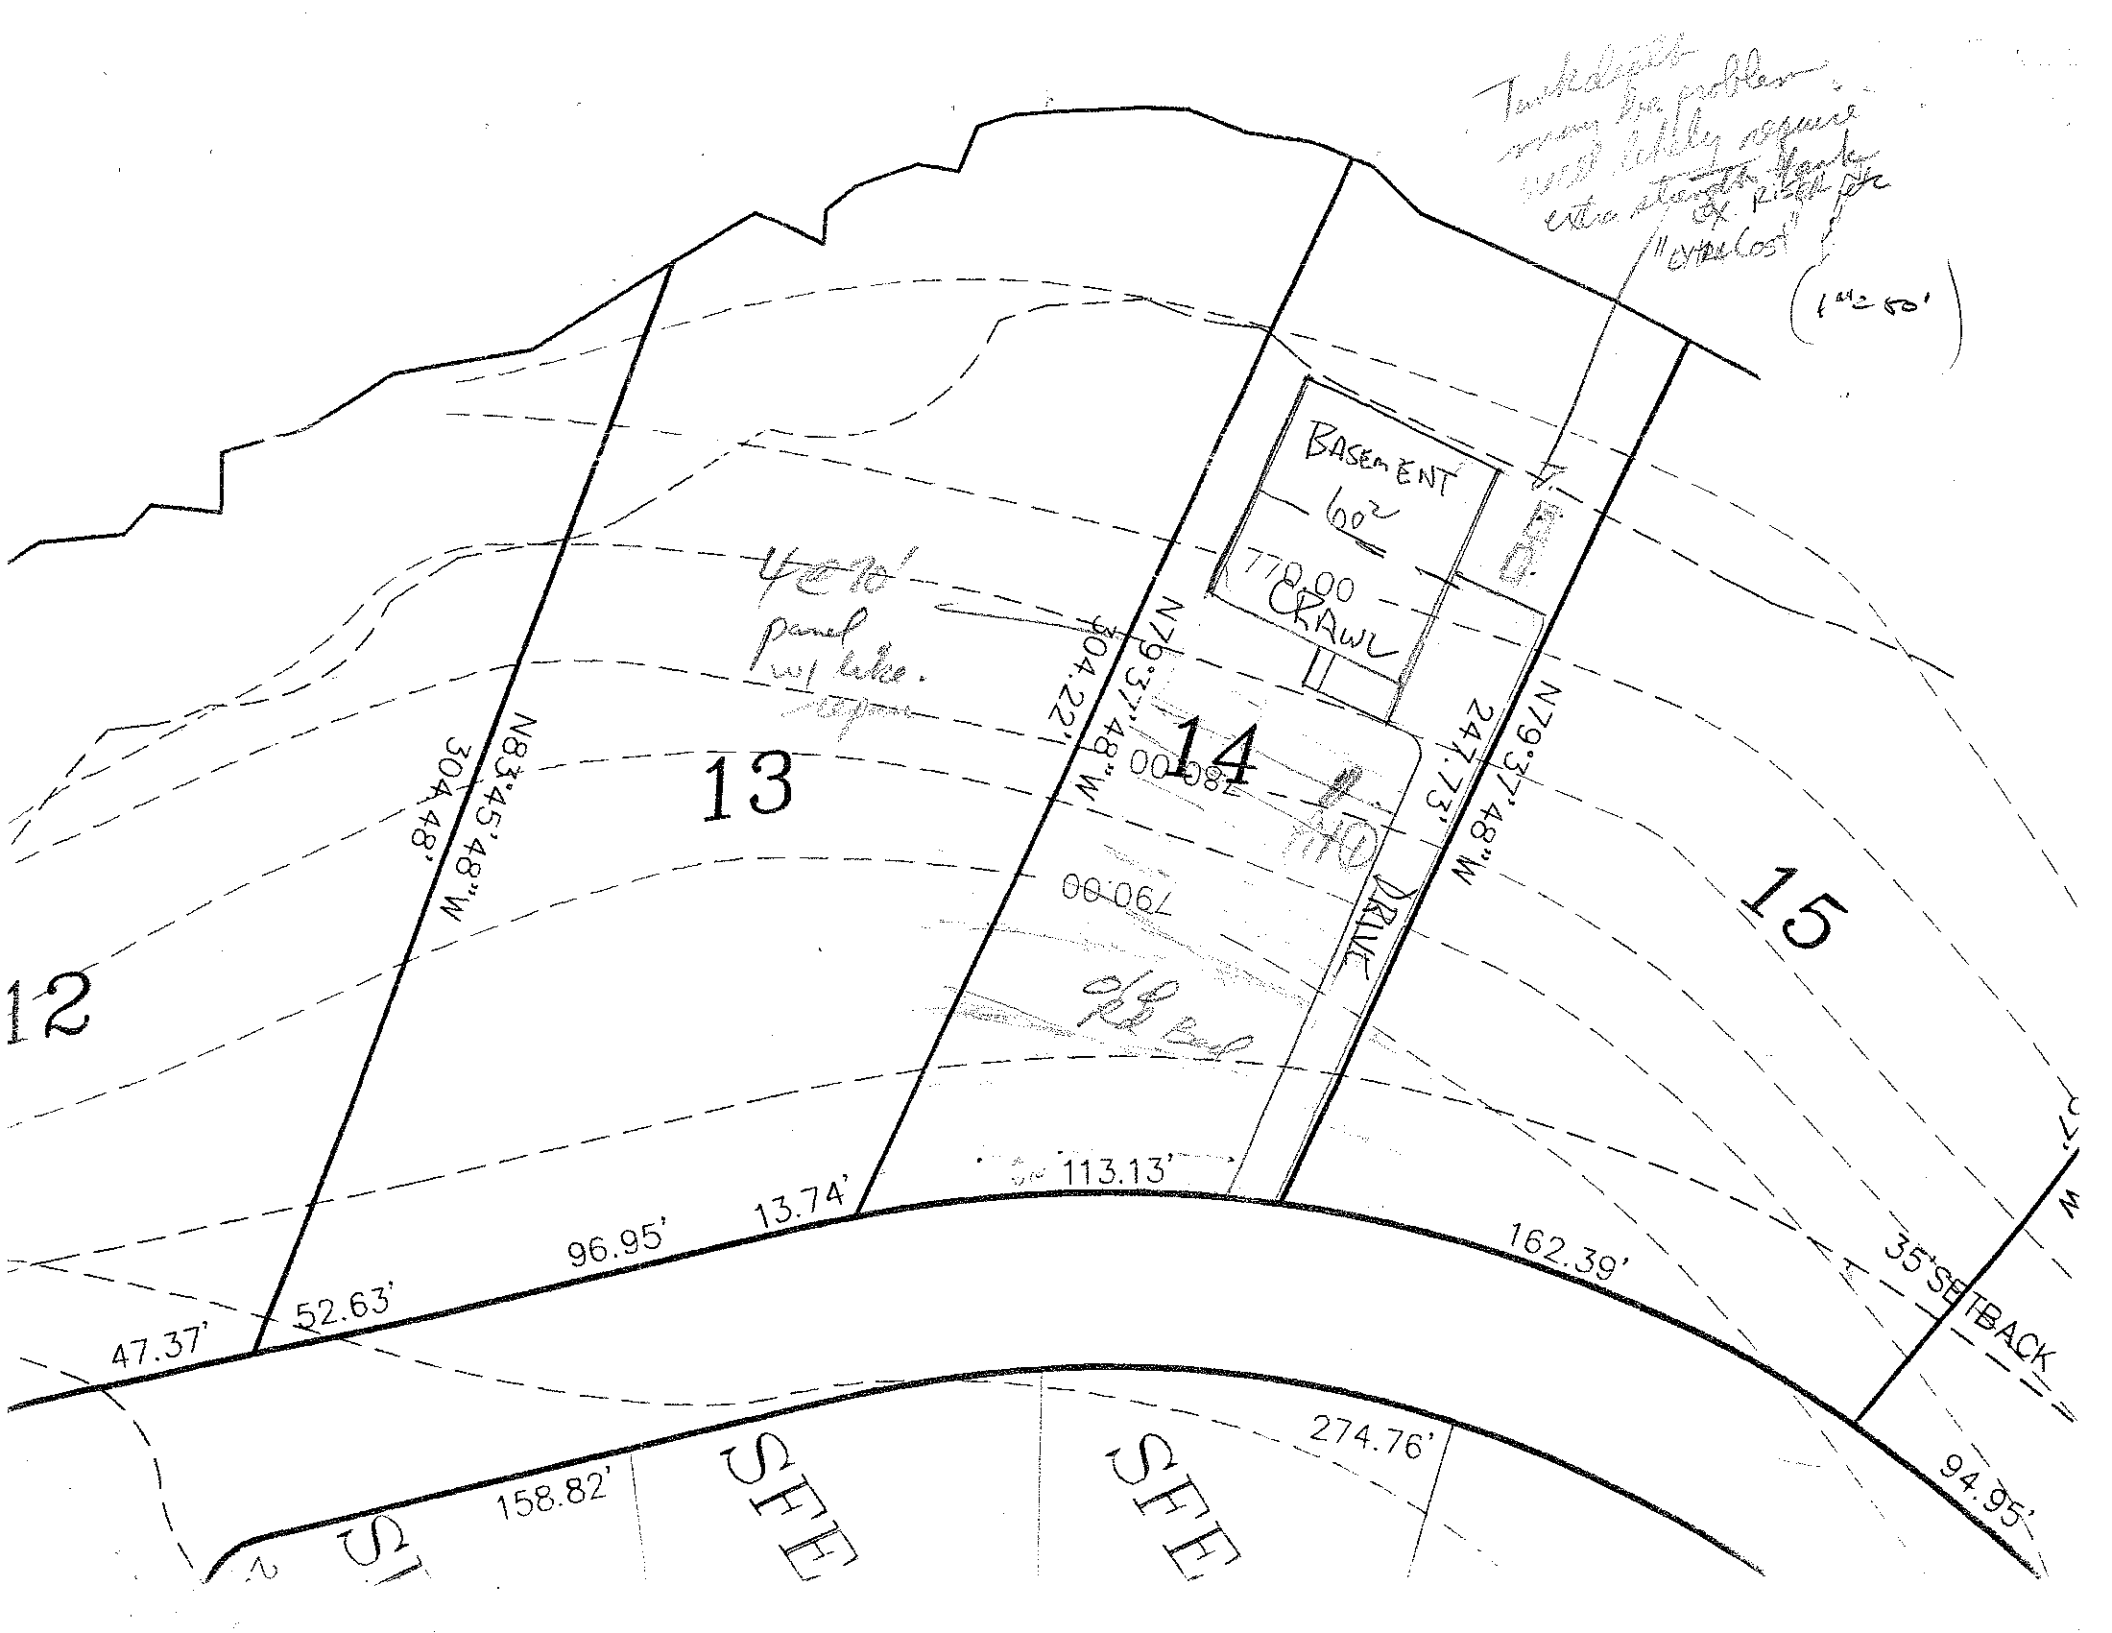

Tankless may be problem - will likely require extra electric work & $ for "extra cost"
(1" = 60')
BASEMENT
60'
778.00
CRAWL
4' to 6' panel w/ lake. Septic
N79°37'48"W
304.22'
N83°45'48"W
304.48'
13
14
15
12
780.00
790.00
DRIVE
N79°37'48"W
247.73'
113.13'
162.39'
96.95'
13.74'
52.63'
47.37'
35' SETBACK
274.76'
158.82'
94.95'
SHE
SHE