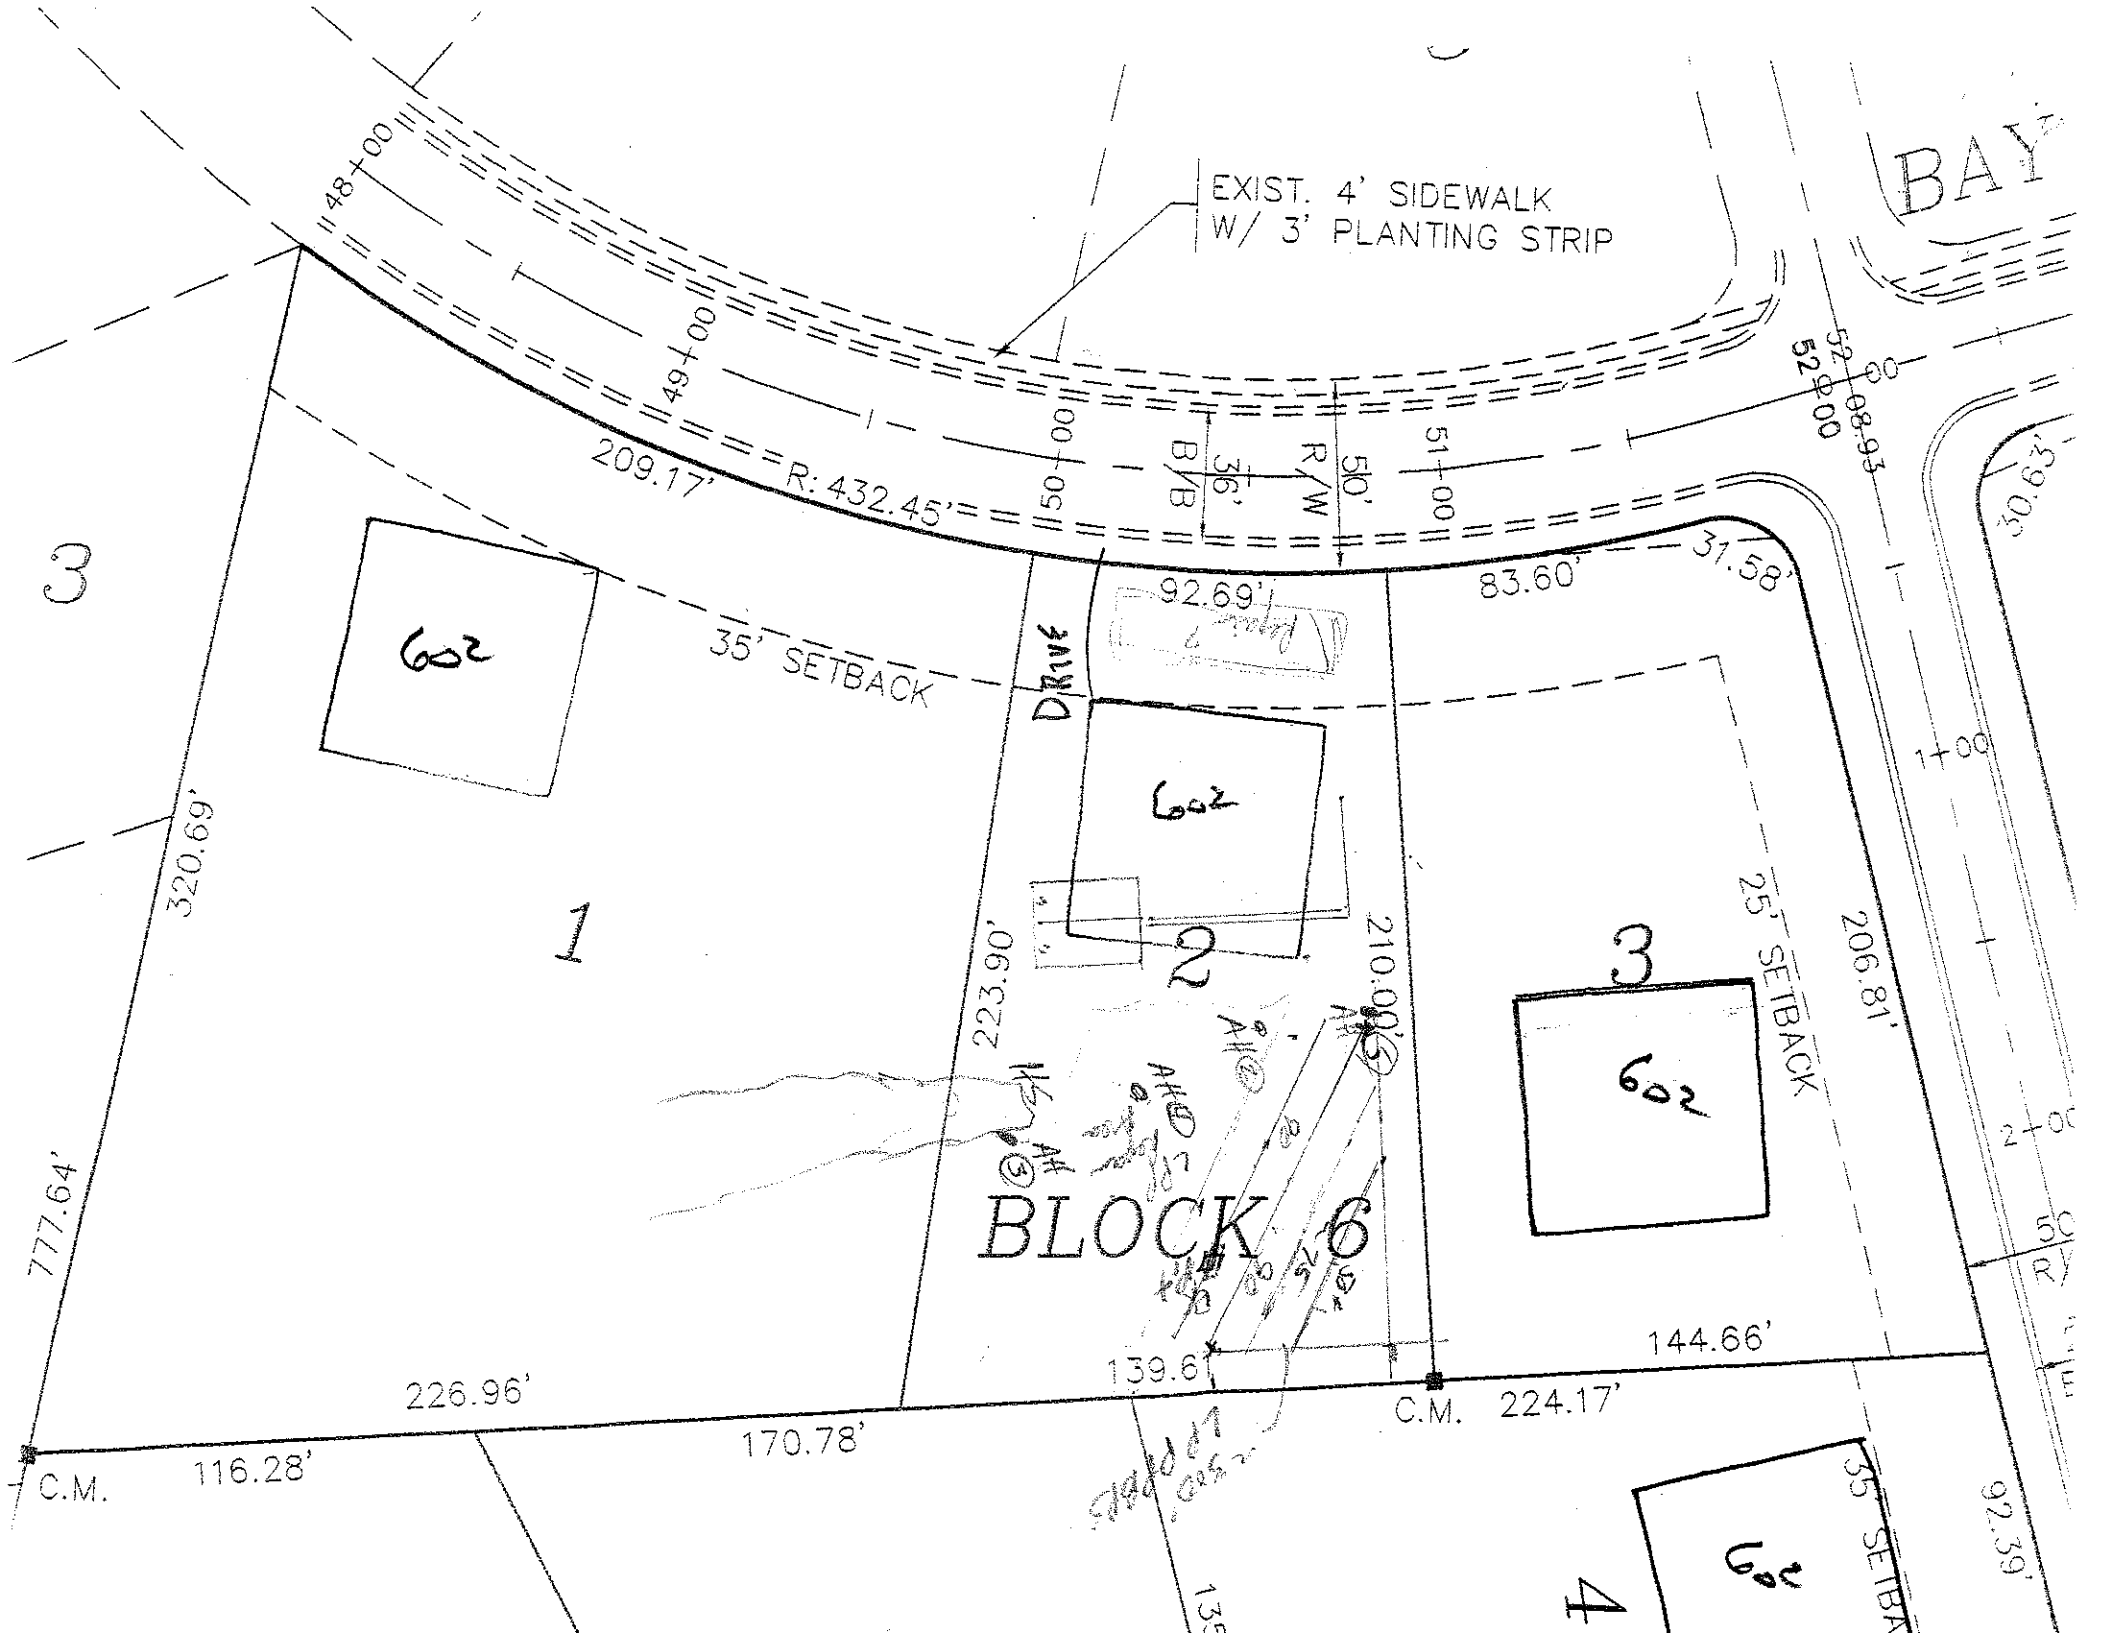

EXIST. 4' SIDEWALK
W/ 3' PLANTING STRIP
48+00
49+00
50+00
51+00
52+00
B/B
36'
R/W
50'
R: 432.45'
209.17'
35' SETBACK
DRIVE
92.69'
83.60'
31.58'
30.63'
320.69'
223.90'
210.00'
206.81'
25' SETBACK
777.64'
226.96'
170.78'
139.6'
144.66'
224.17'
C.M.
116.28'
C.M.
BLOCK 6
1
2
3
4
602
602
602
602
92.39'
35' SETBACK