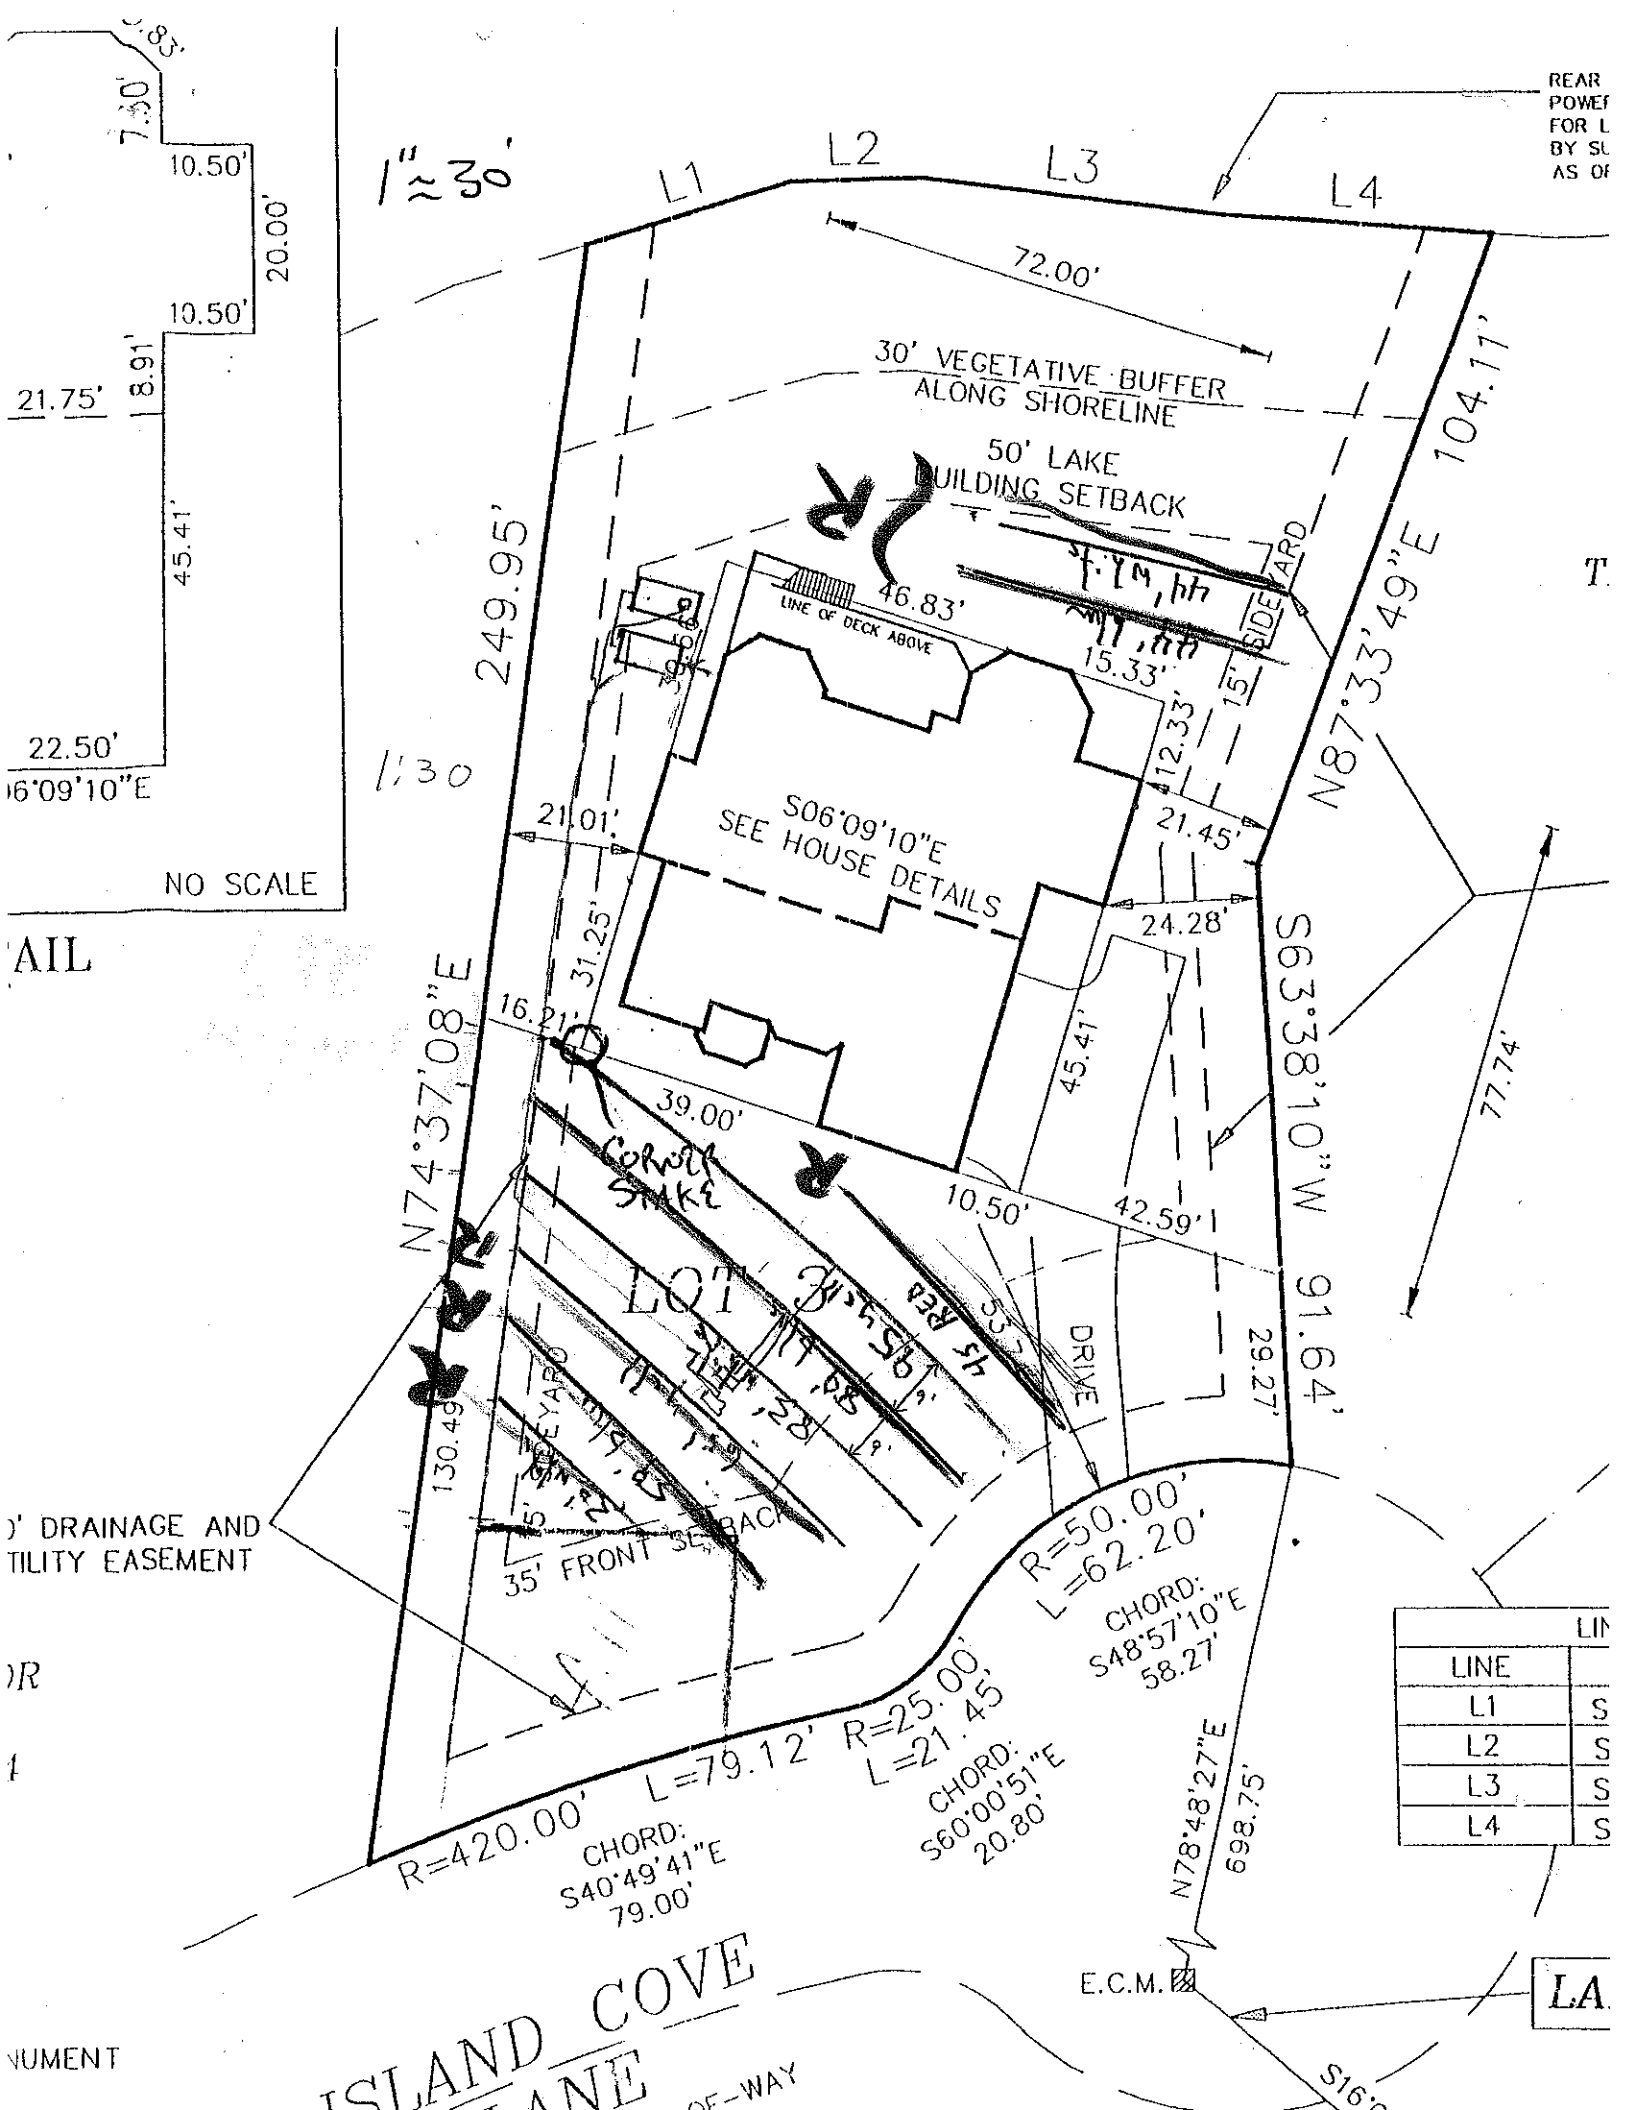

1"≈30'
L1
L2
L3
L4
72.00'
30' VEGETATIVE BUFFER ALONG SHORELINE
50' LAKE BUILDING SETBACK
249.95'
N87°33'49"E 104.17'
46.83'
LINE OF DECK ABOVE
15.33'
12.33'
15' SIDE YARD
21.01'
21.45'
S06°09'10"E
SEE HOUSE DETAILS
24.28'
31.25'
16.21'
N74°37'08"E
S63°38'10"W 91.64'
45.41'
77.74'
39.00'
10.50'
42.59'
29.27'
DRIVE
130.49'
35' FRONT SETBACK
R=50.00'
L=62.20'
CHORD:
S48°57'10"E
58.27'
R=420.00'
L=79.12'
CHORD:
S40°49'41"E
79.00'
R=25.00'
L=21.45
CHORD:
S60°00'51"E
20.80'
N78°48'27"E
698.75'
E.C.M.
ISLAND COVE
NO SCALE
7.50'
10.50'
20.00'
10.50'
18.91'
21.75'
45.41'
22.50'
06°09'10"E
AIL
' DRAINAGE AND
TILITY EASEMENT
)R
1
UMENT
REAR
POWE
FOR L
BY SU
AS OF
T
LA
LINE
L1
L2
L3
L4