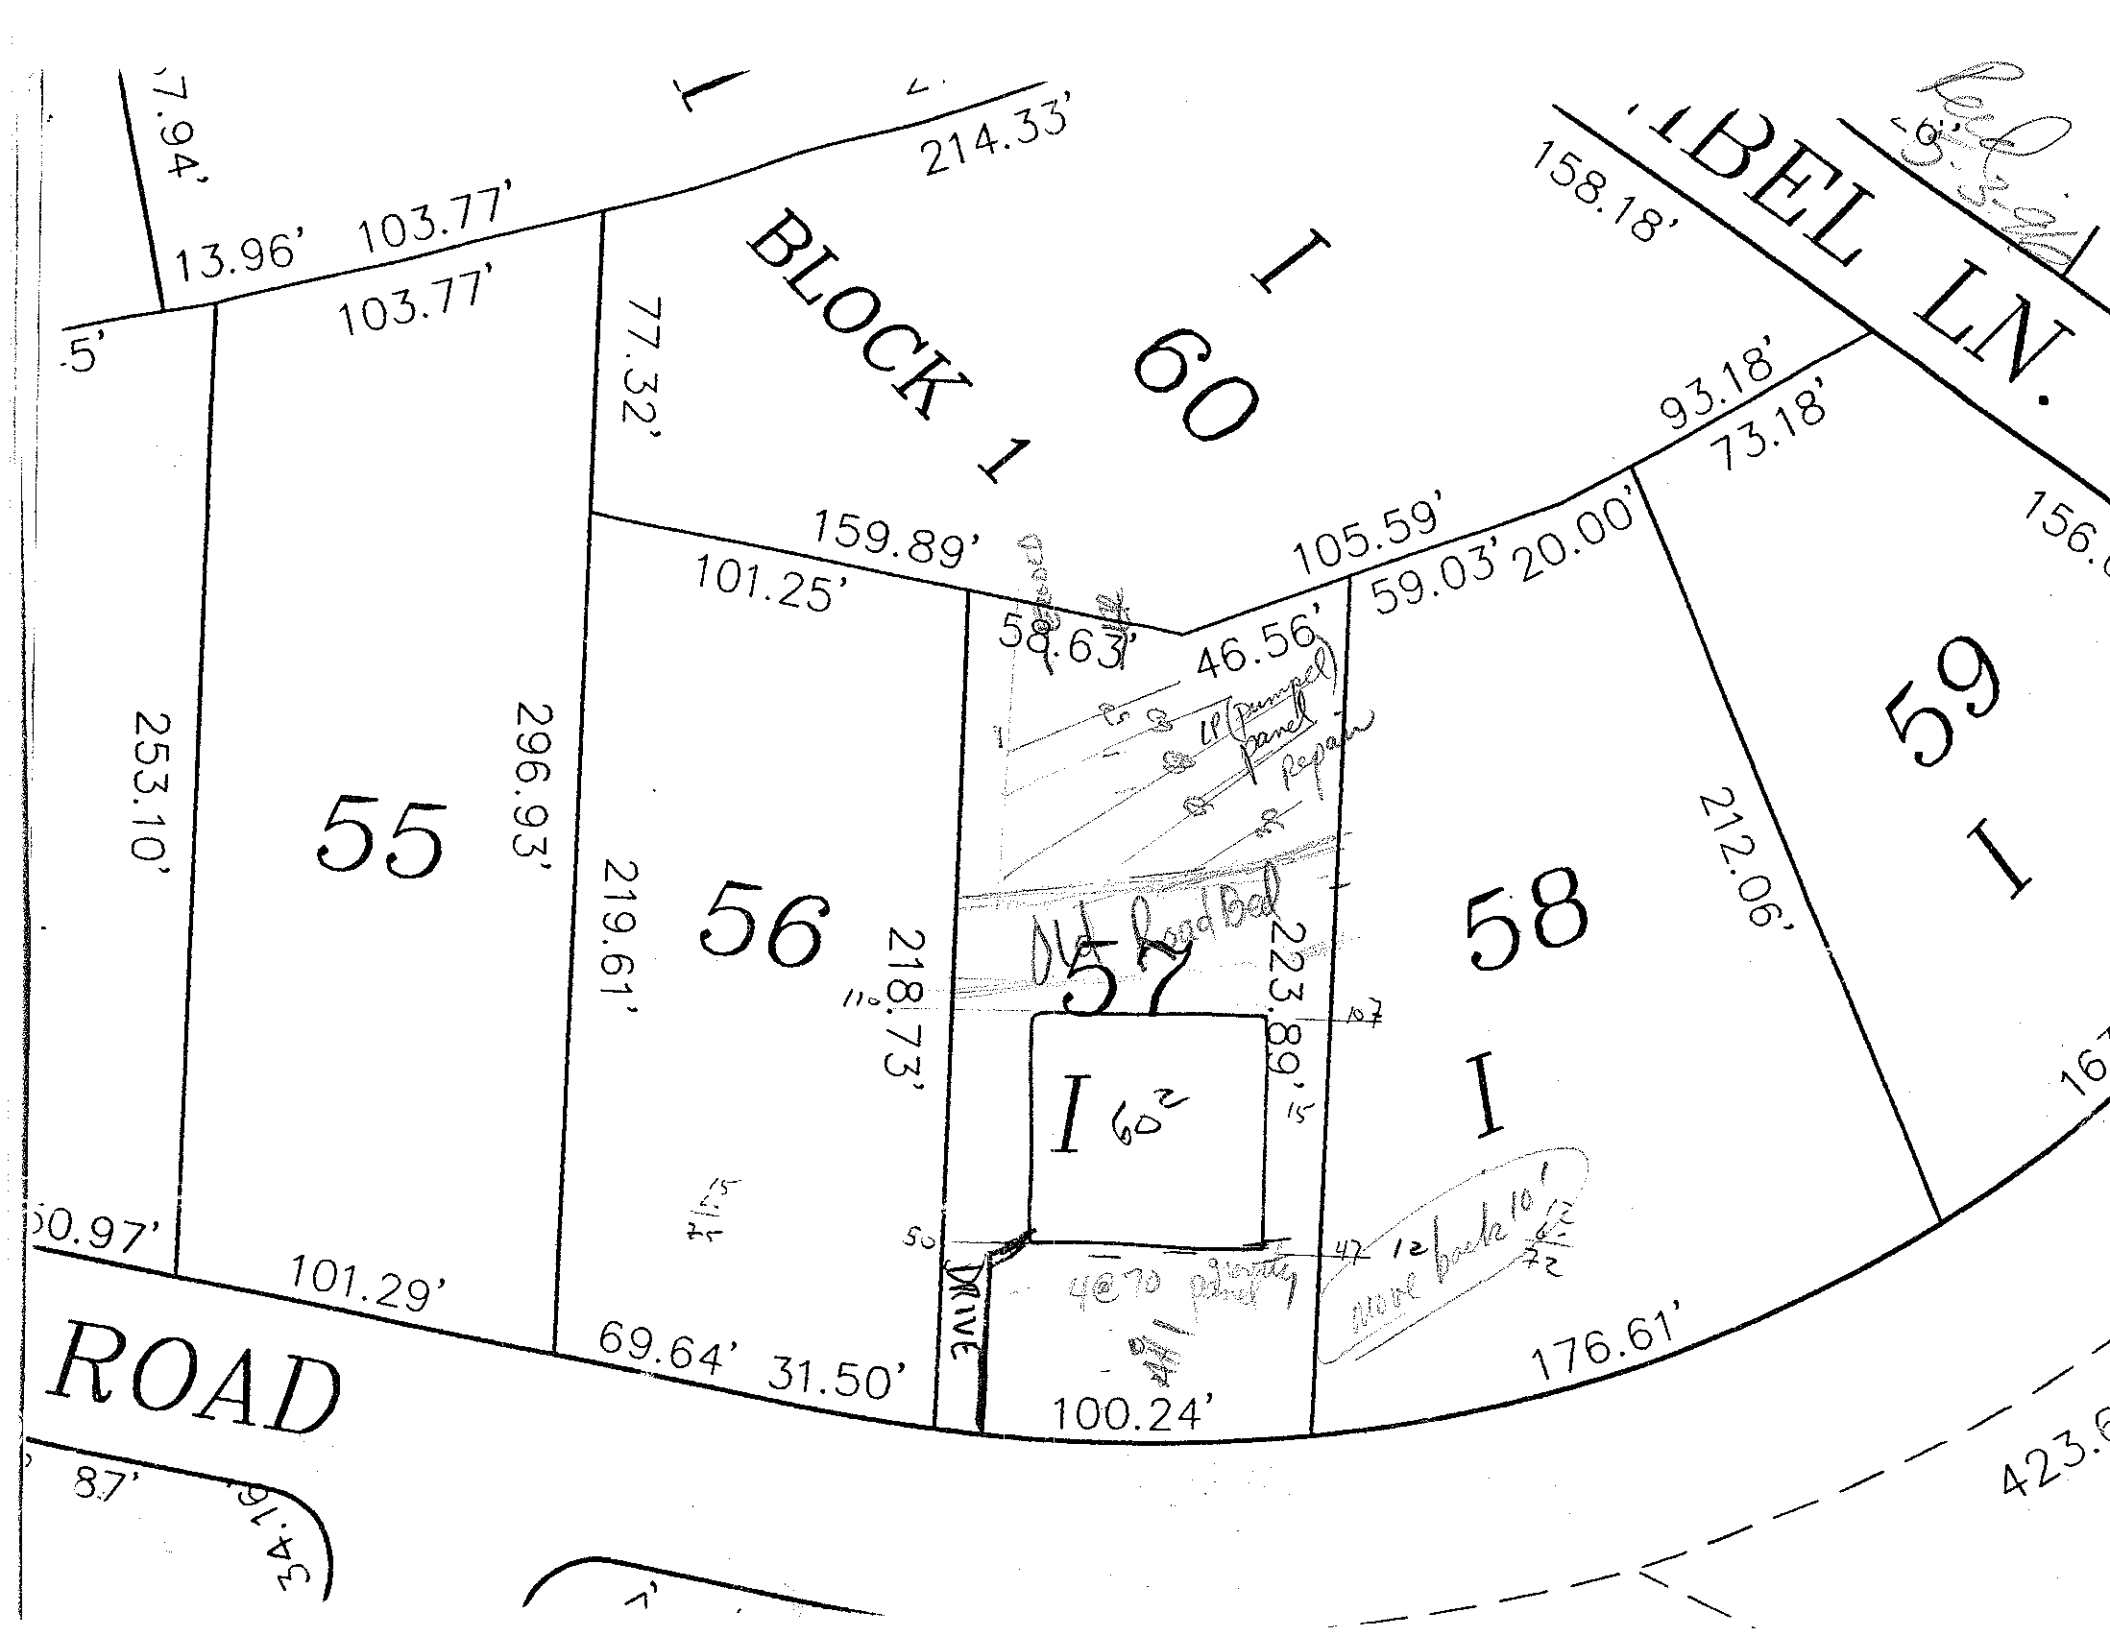

BLOCK 1
60
55
56
57
58
59
I
I 60²
ROAD
BEL LN.
214.33'
158.18'
103.77'
13.96'
77.32'
159.89'
105.59'
93.18'
73.18'
101.25'
59.03'
20.00'
46.56'
253.10'
296.93'
219.61'
218.73'
223.89'
212.06'
101.29'
69.64'
31.50'
100.24'
176.61'
DRIVE
Old Road Bed
11" pumped panel repair
4@70 pilings
423.6