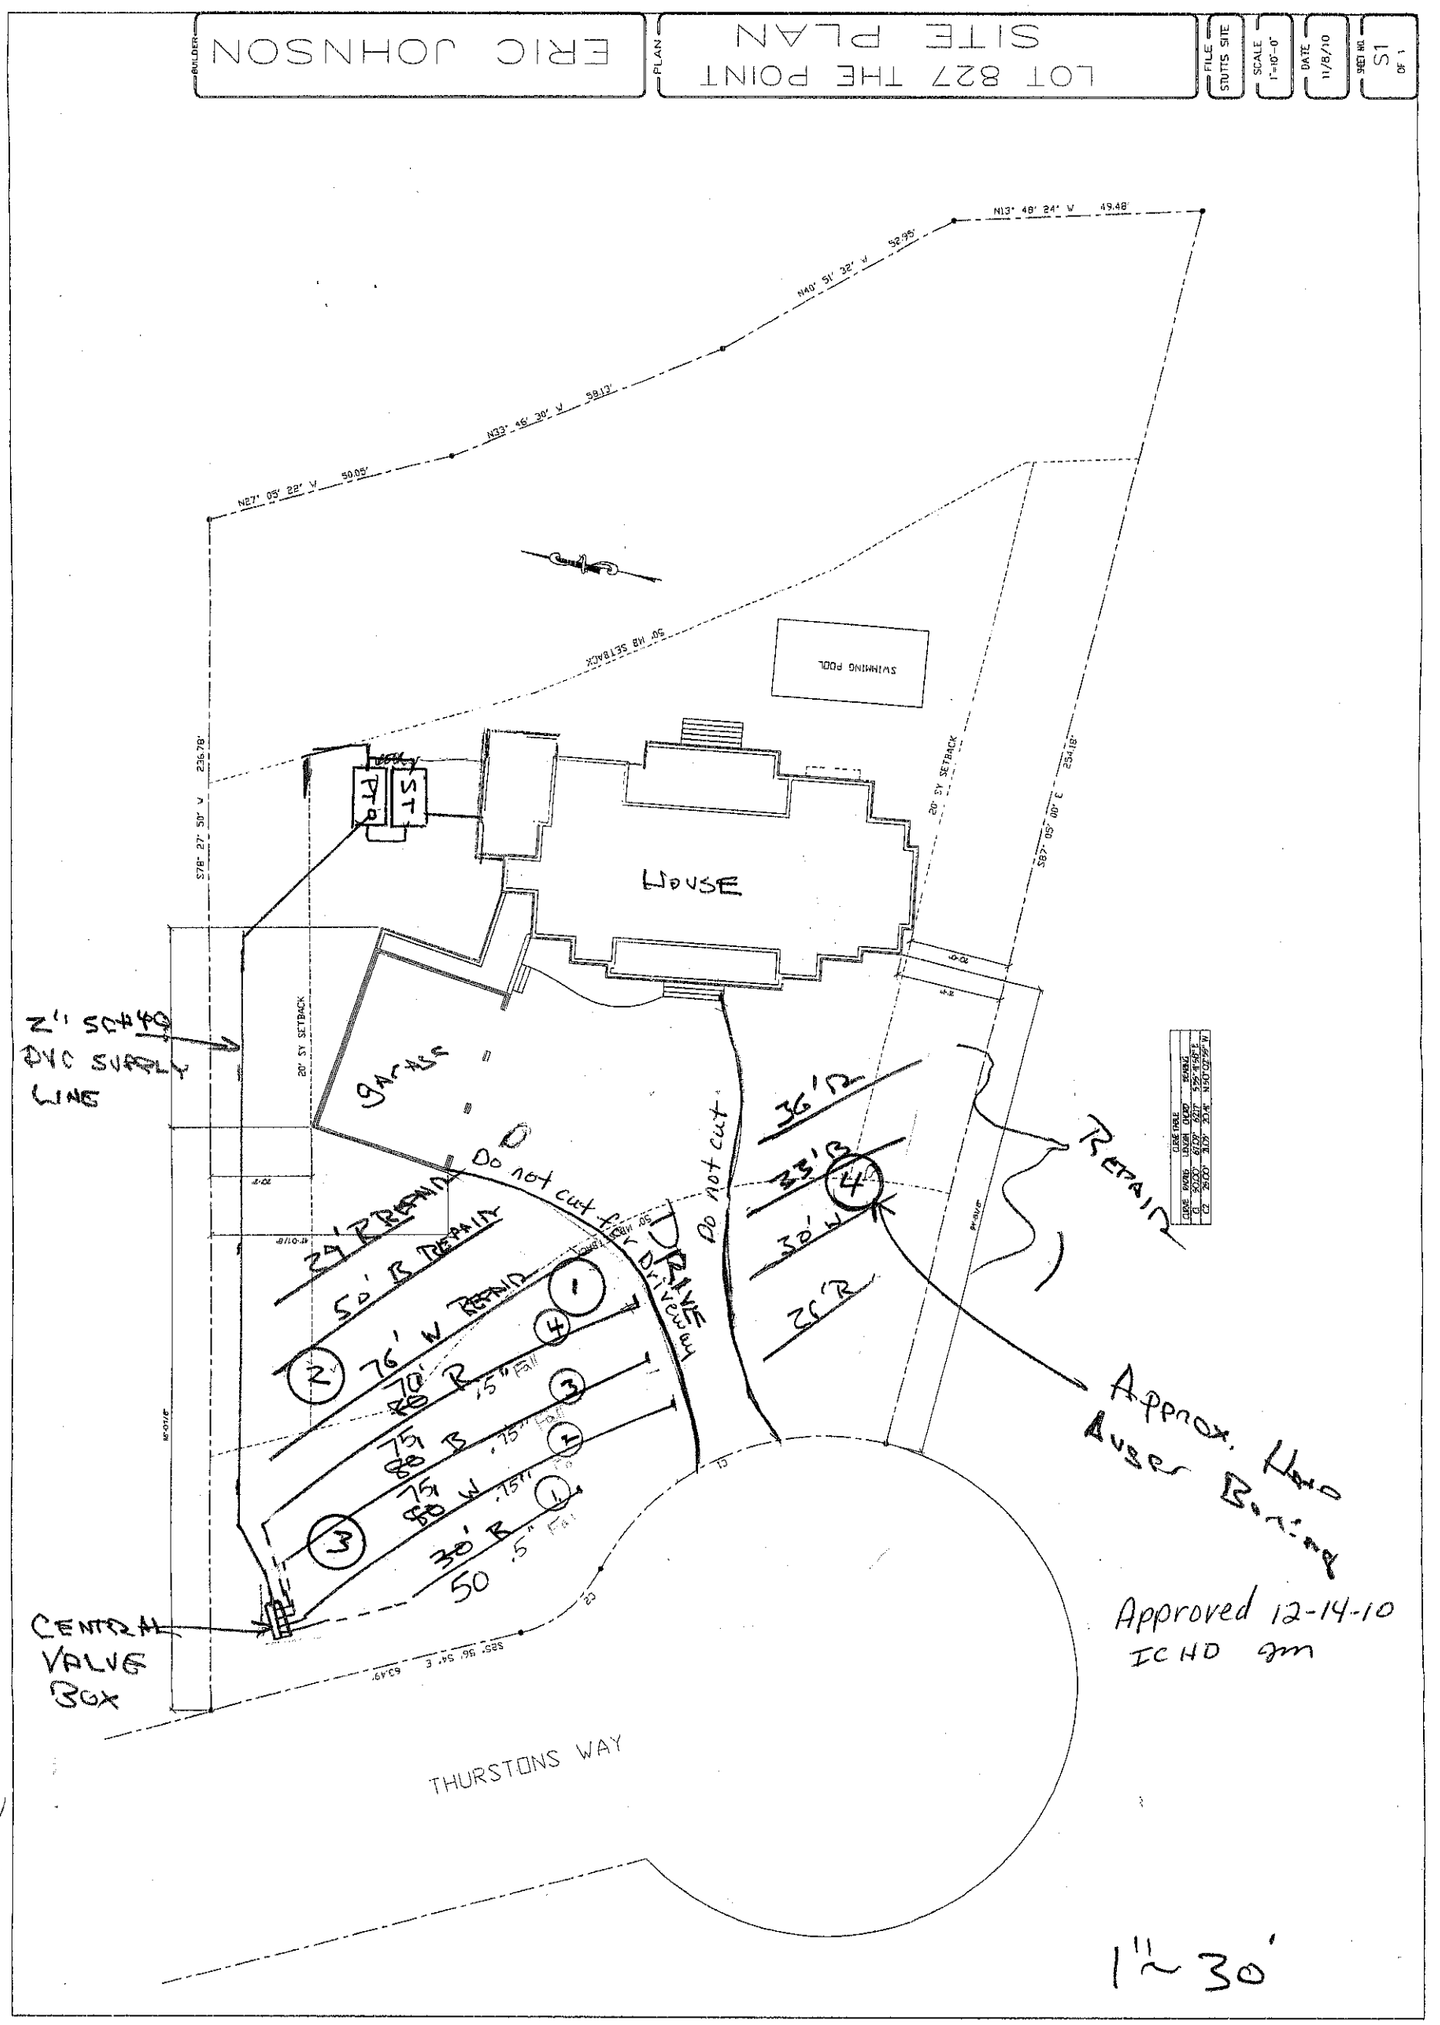


32

5:ME SITE PLAN 12-13-10