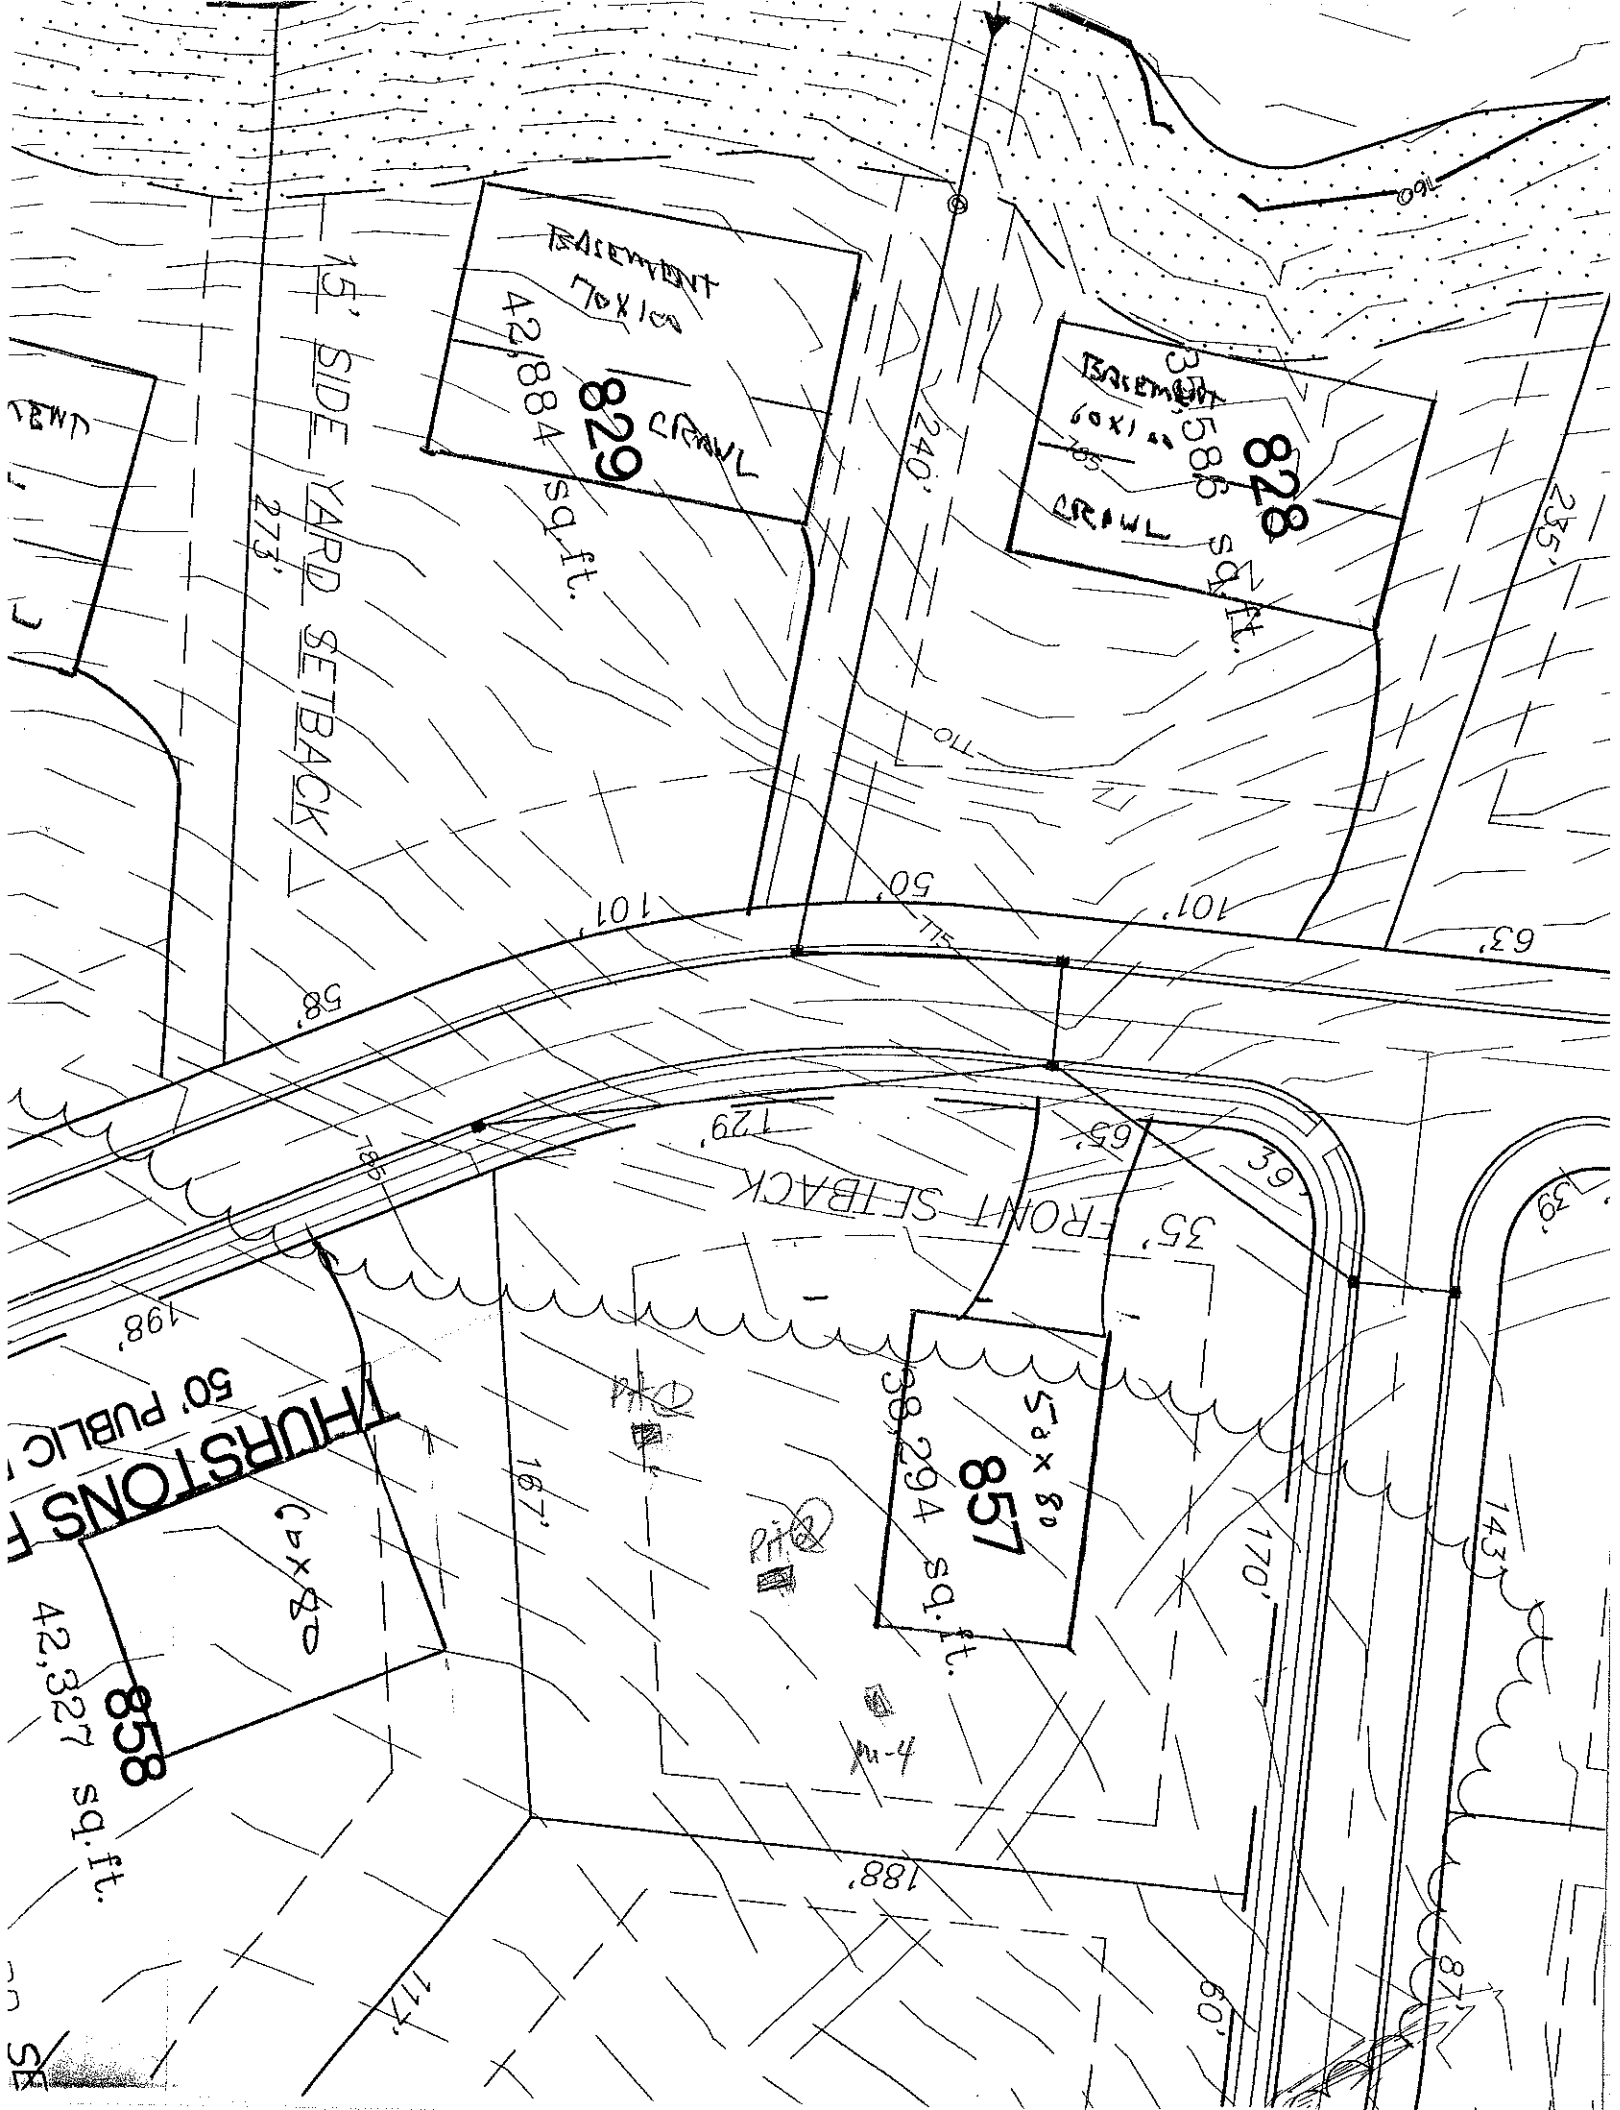

15' SIDE YARD SETBACK
273'
BASEMENT
70x100
42,884 sq.ft.
829
CRAWL
240'
BASEMENT
60x100
CRAWL
828
245'
63'
101'
50'
101'
58'
129'
65'
35' FRONT SETBACK
198'
50' PUBLIC
THURSTONS F
80x80
42,327 sq.ft.
858
167'
80x294 sq.ft.
857
170'
143'
188'
117'
60'