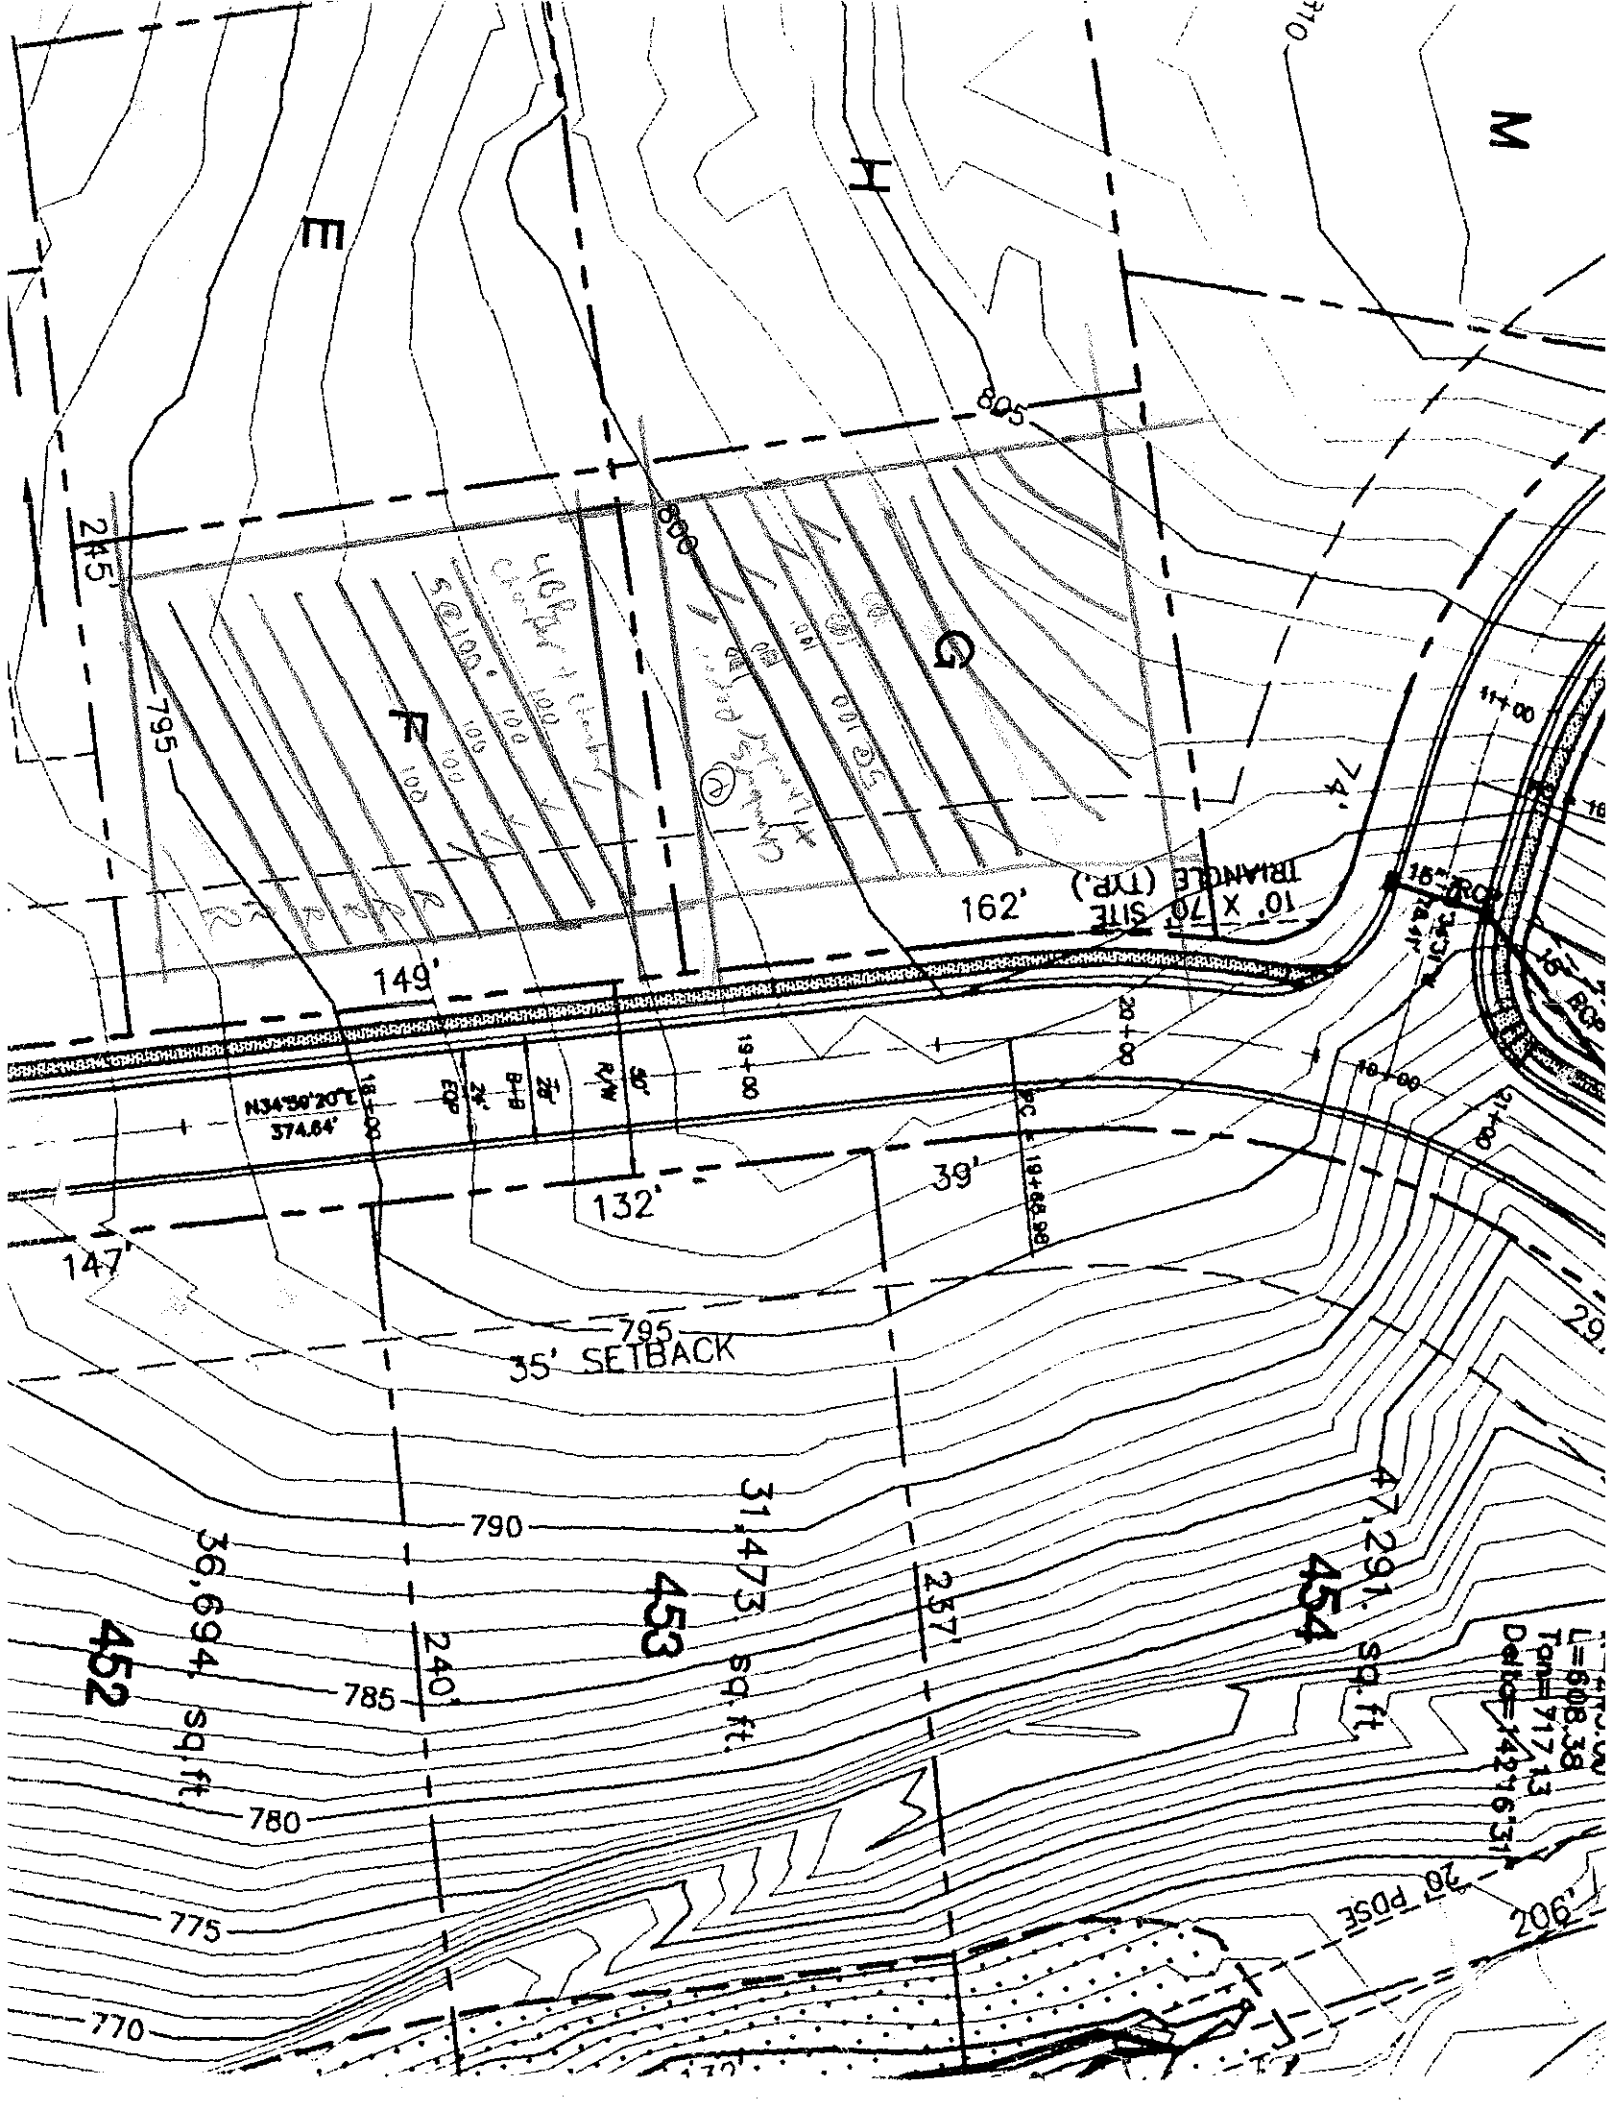

E
F
G
H
M
805
800
795
245'
149'
162'
10' X 70' SITE TRIANGLE (TYP.)
74'
N34°39'20"E
374.84'
18+00
19+8
20+8
24' EOP
24' BOP
22'
R/W
66'
PC = 19+88.98
132'
39'
147'
35' SETBACK
790
785
780
775
770
240'
237'
36,694 sq.ft.
31,473 sq.ft.
47,291 sq.ft.
452
453
454
20' PDSE
206'
16" RCP
18" RCP
Delta=142°16'31"