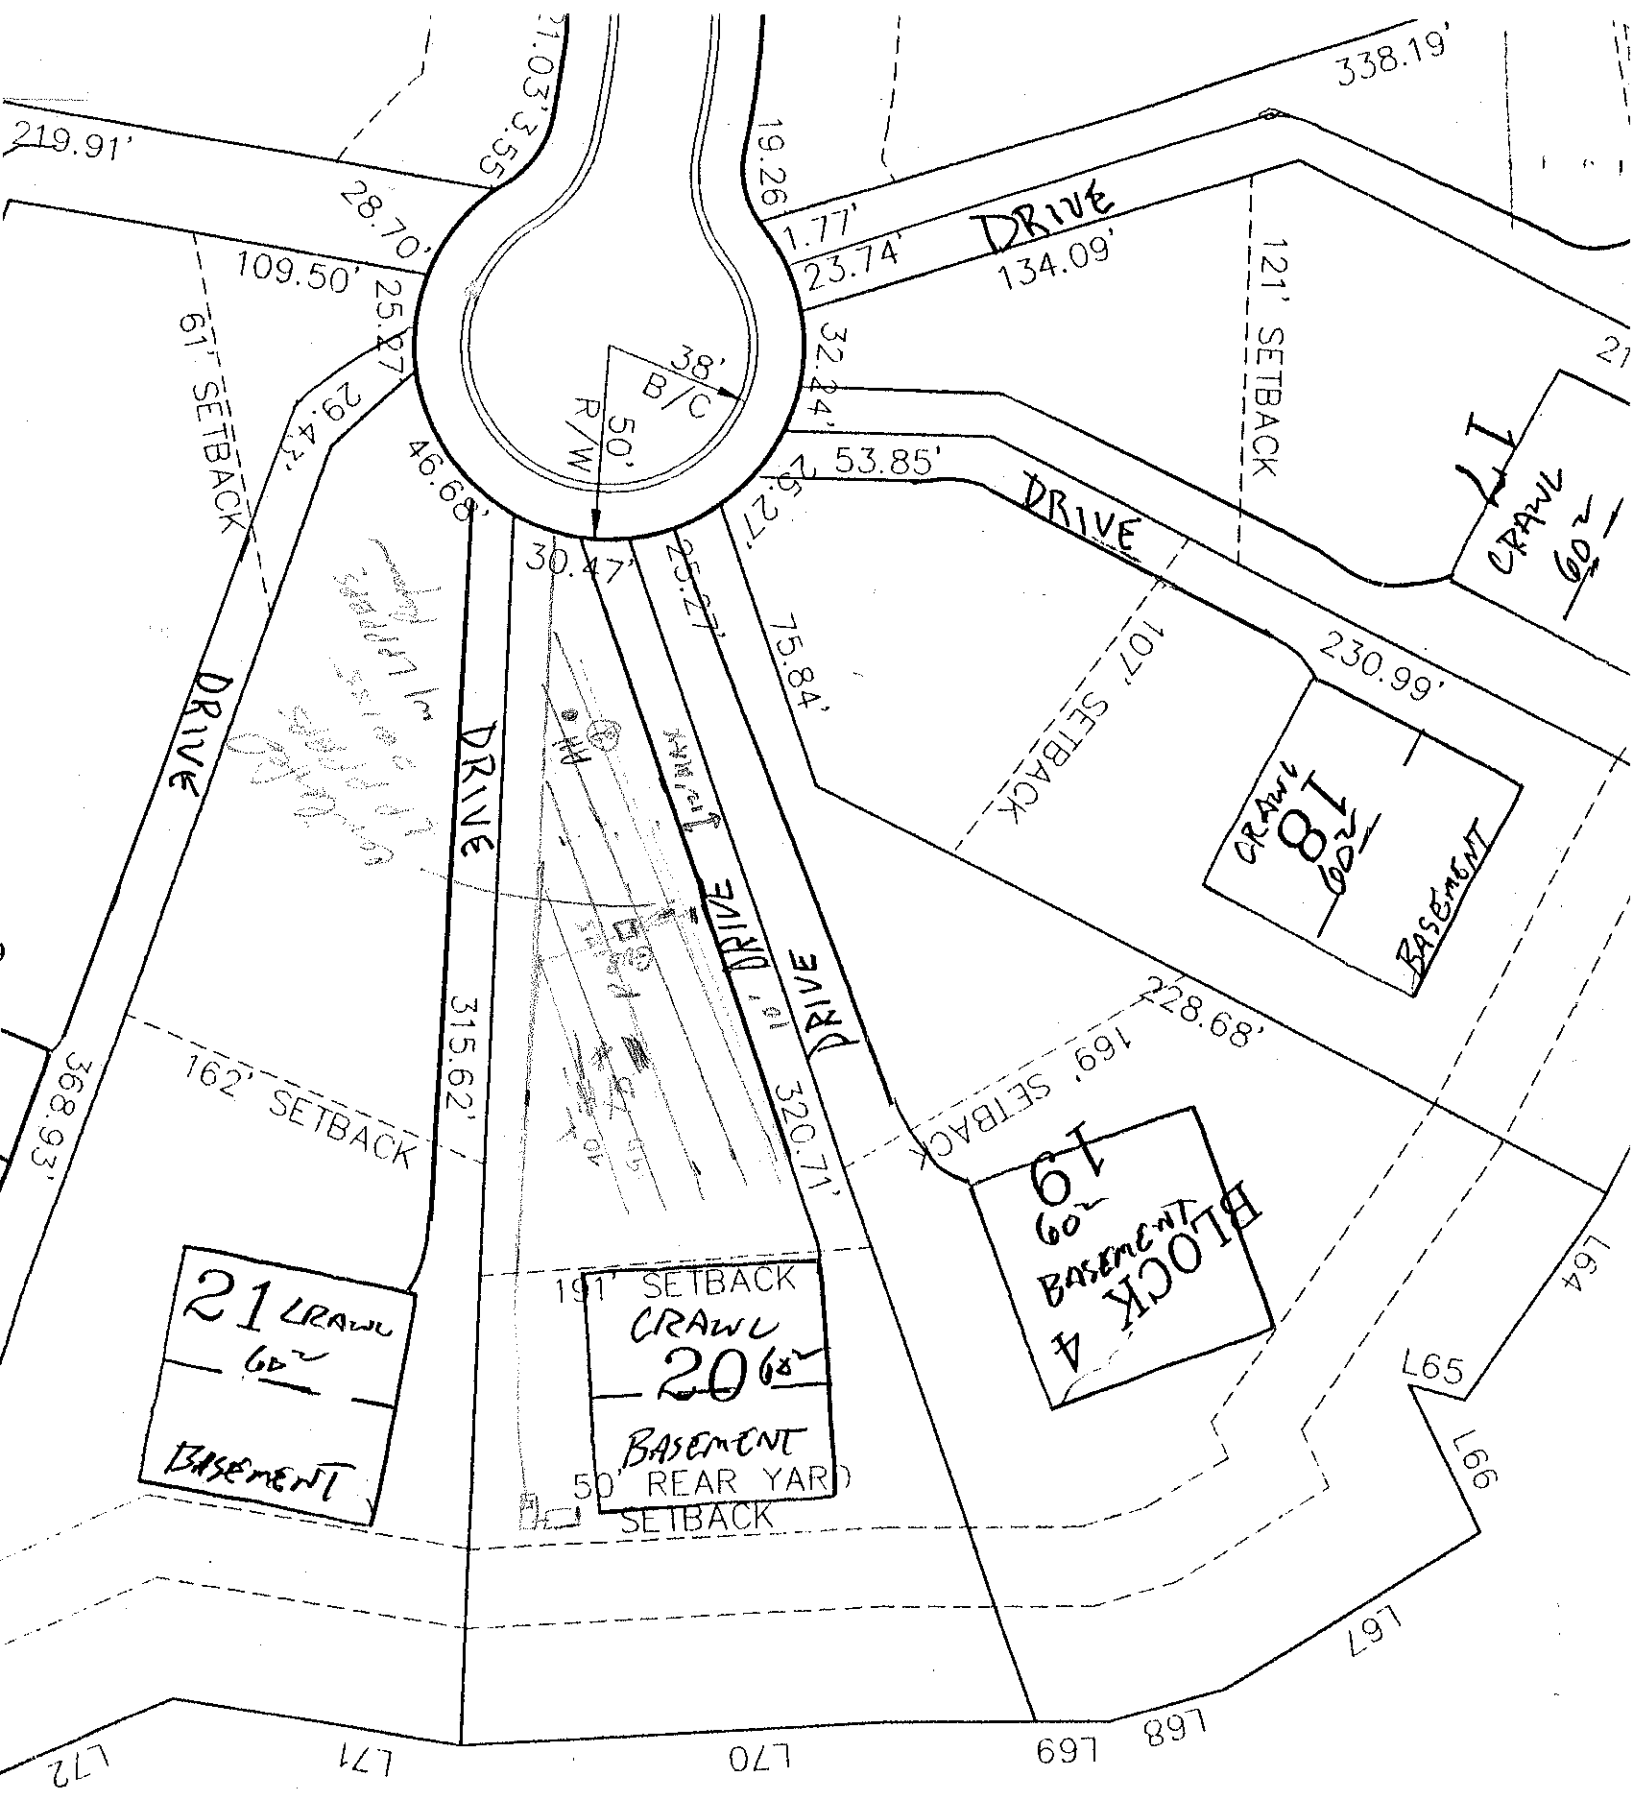

219.91'
28.70'
109.50'
25.27'
61' SETBACK
29.43'
46.68'
30.47'
25.27'
6.27'
75.84'
338.19'
19.26'
1.77'
23.74'
DRIVE
134.09'
121' SETBACK
32.44'
53.85'
DRIVE
107' SETBACK
230.99'
228.68'
169' SETBACK
320.71'
315.62'
162' SETBACK
368.93'
191' SETBACK
50' REAR YARD SETBACK
38'
B/C
50'
R/W
DRIVE
DRIVE
DRIVE
DRIVE
21 CRAWL 60'
BASEMENT
20 CRAWL 60'
BASEMENT
19 60' BASEMENT
BLOCK 4
18 CRAWL 60'
BASEMENT
11 CRAWL 60'
L72
L71
L70
L69
L68
L67
L66
L65
L64