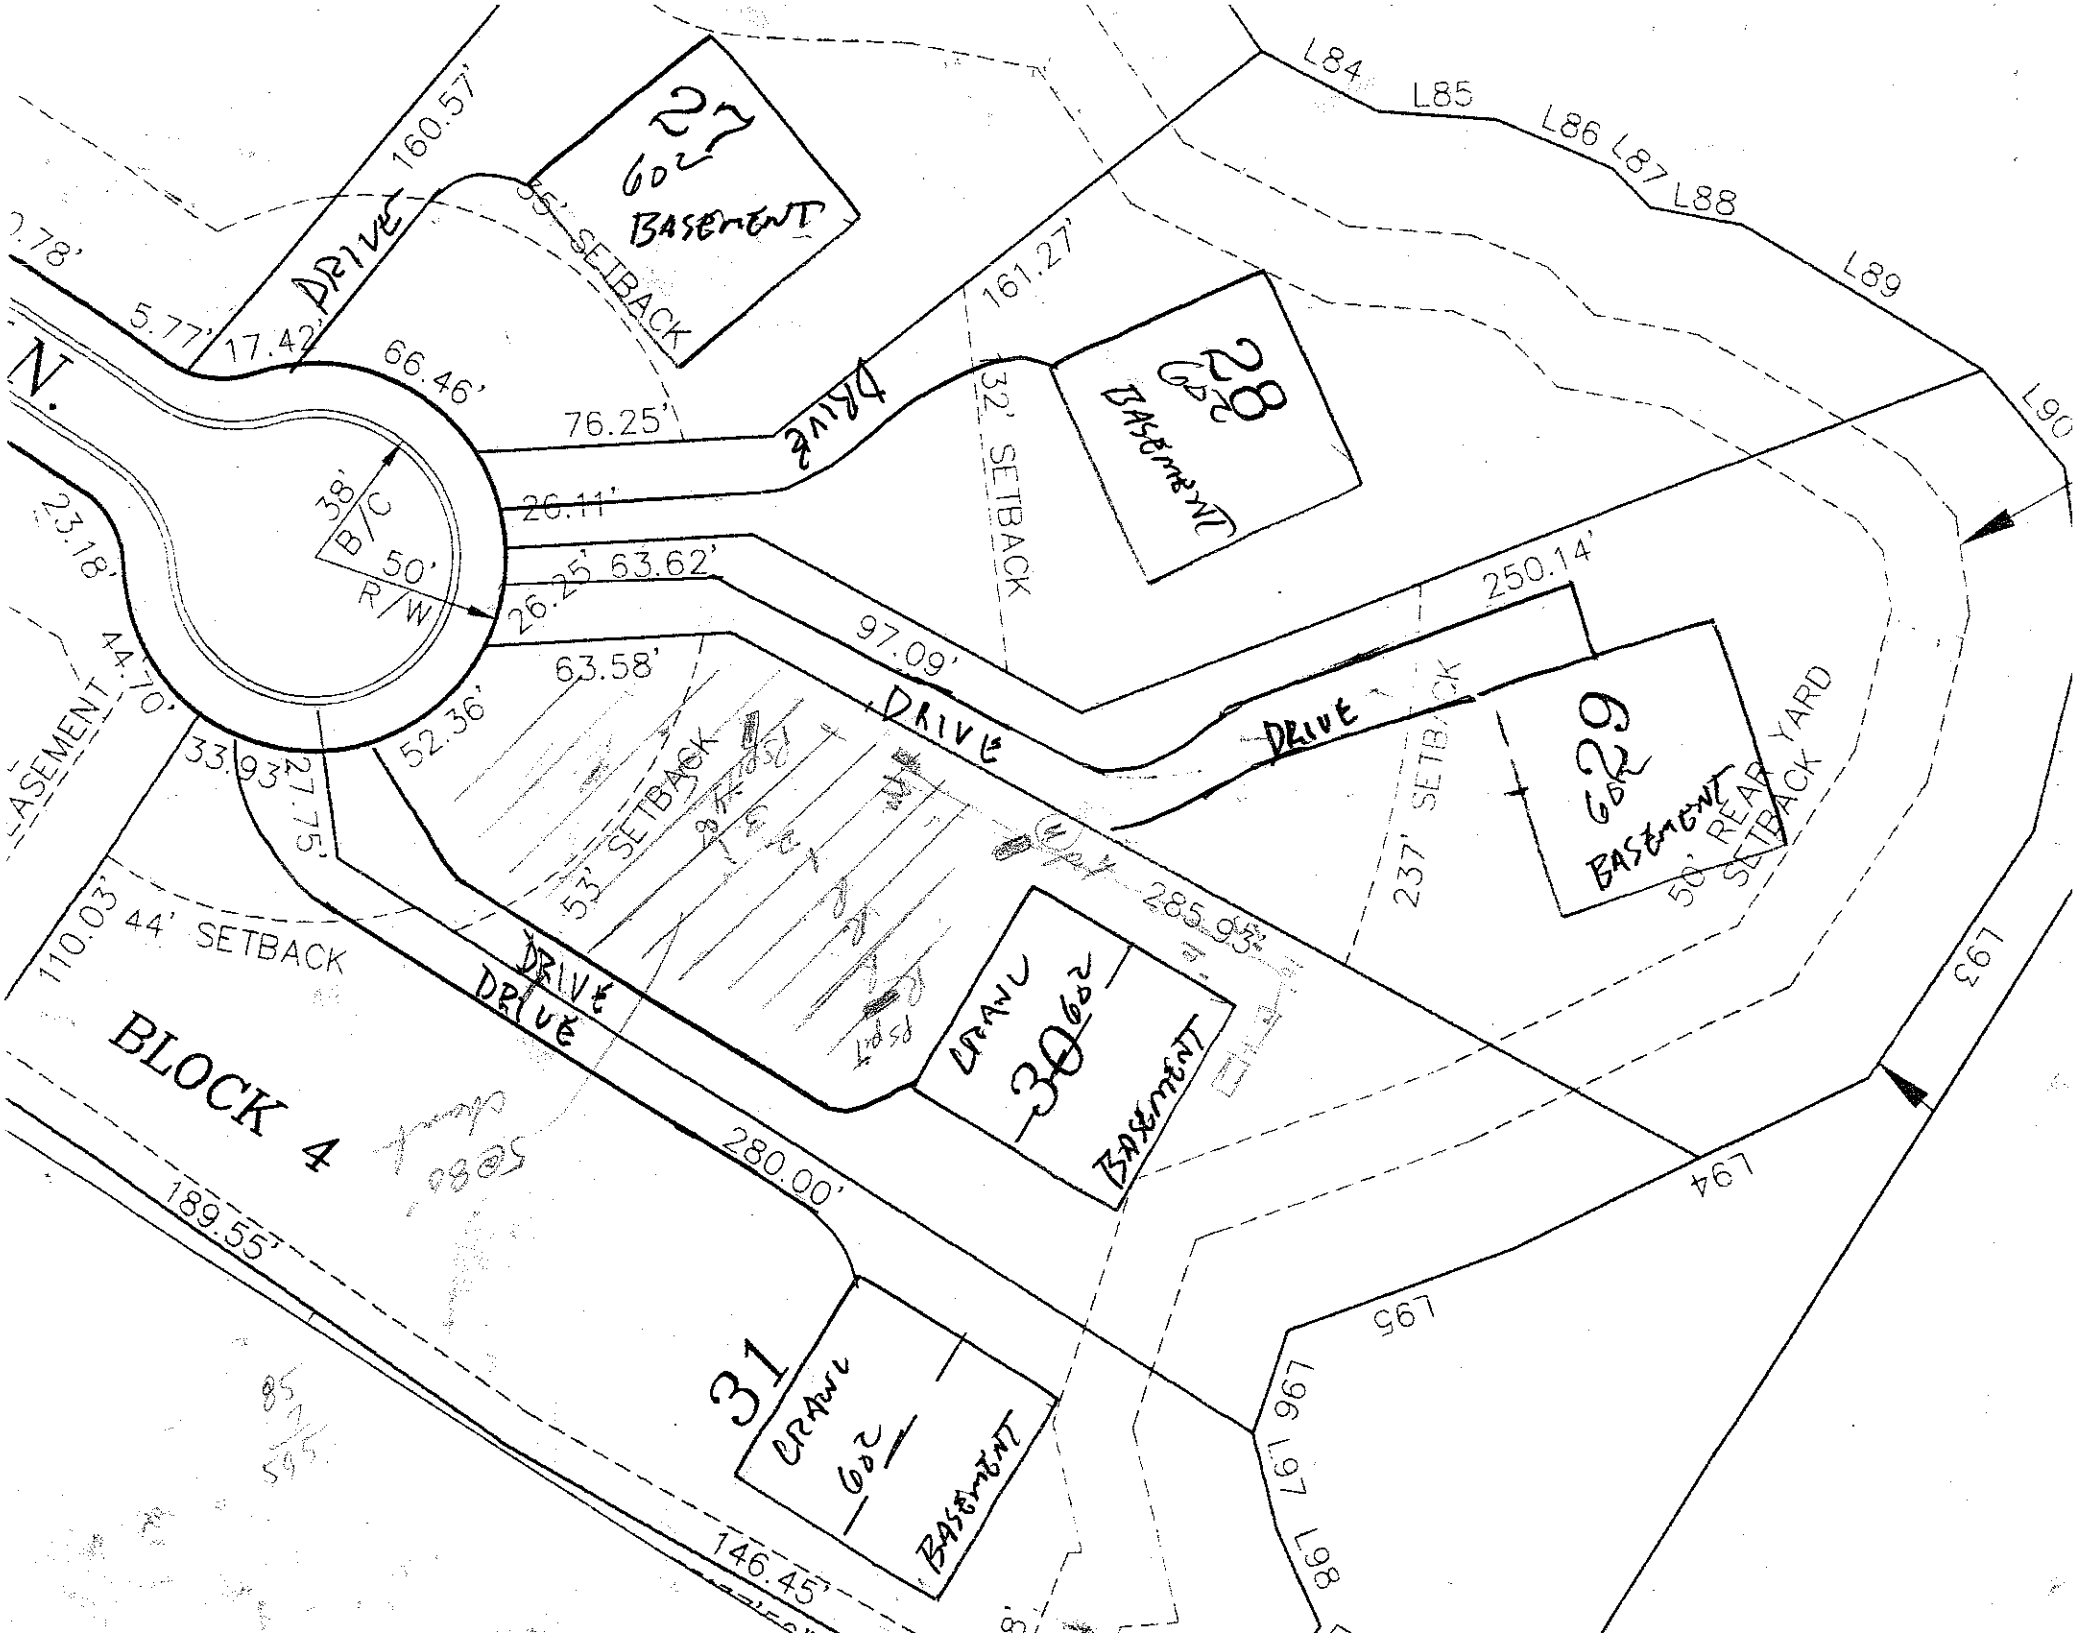

27
602
BASEMENT
55' SETBACK
DRIVE
160.57'
17.42'
5.77'
66.46'
76.25'
161.27'
132' SETBACK
28
602
BASEMENT
L84
L85
L86
L87
L88
L89
L90
38'
B/C
50'
R/W
26.11'
26.25'
63.62'
250.14'
97.09'
63.58'
52.36'
23.18'
44.70'
33.93'
27.75'
53' SETBACK
237' SETBACK
29
602
BASEMENT
50' REAR YARD SETBACK
285.93'
110.03'
44' SETBACK
DRIVE
DRIVE
DRIVE
DRIVE
BLOCK 4
30
602
BASEMENT
280.00'
189.55'
31
602
BASEMENT
146.45'
L93
L94
L95
L96
L97
L98