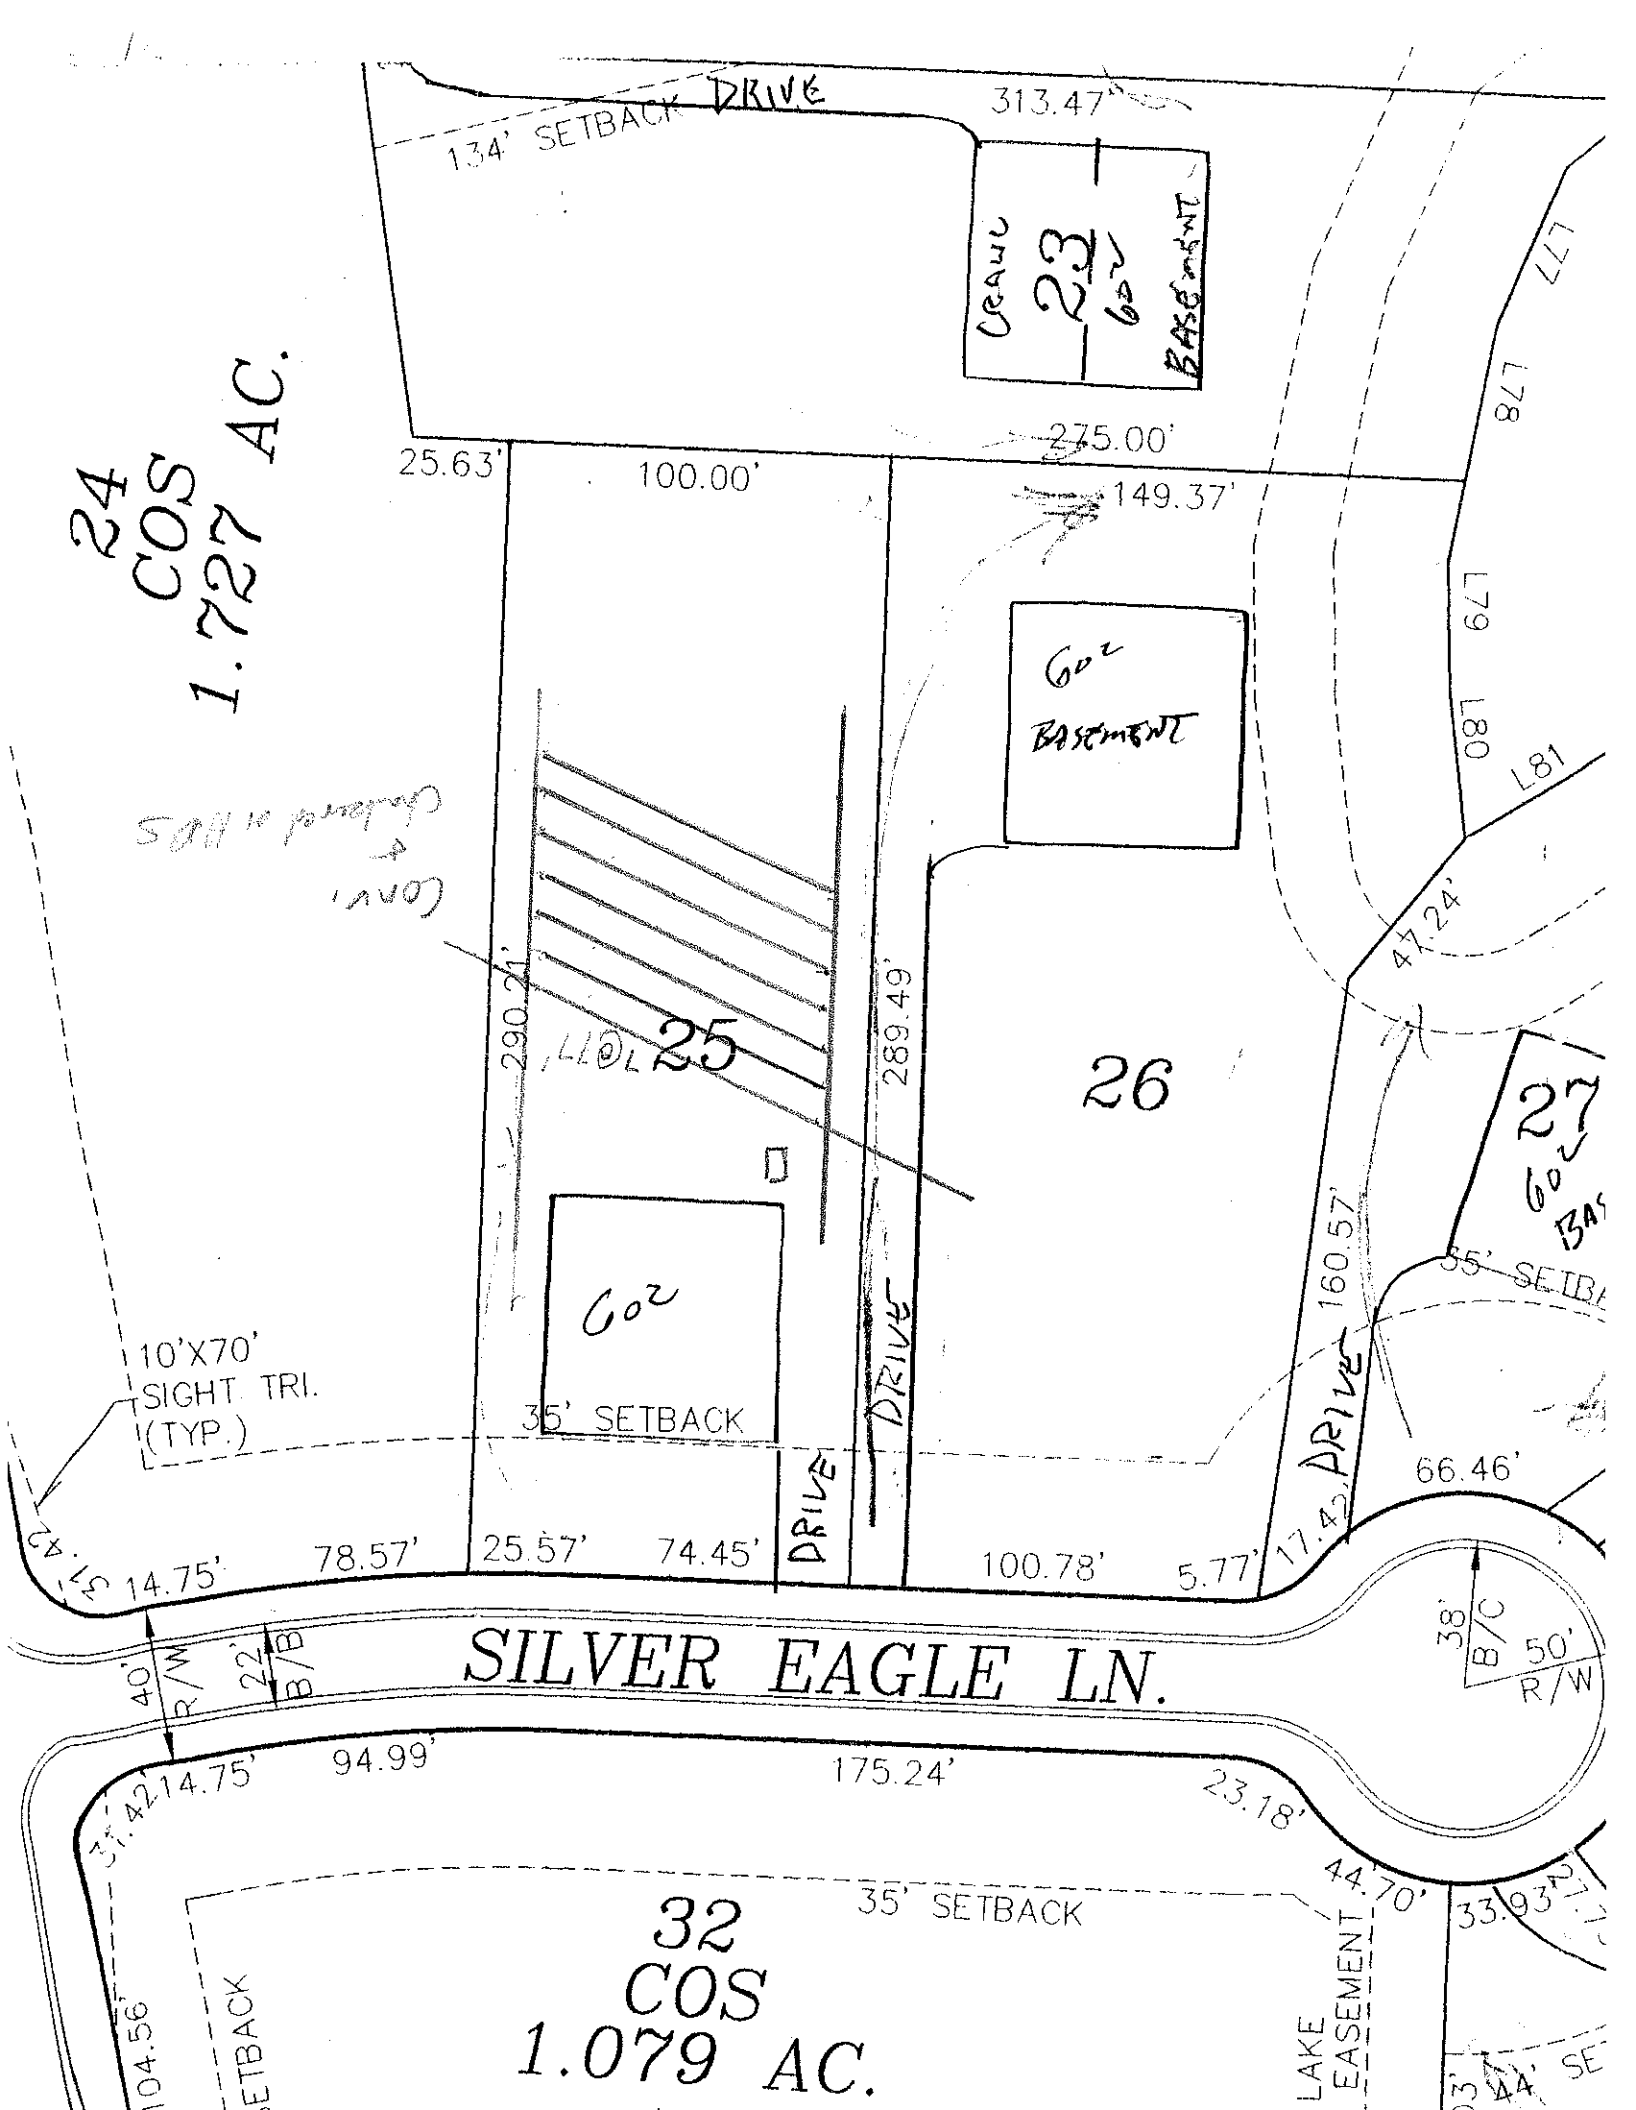

DRIVE
313.47'
134' SETBACK
23
60'
BASEMENT
275.00'
25.63'
100.00'
149.37'
24
COS
1.727 AC.
L77
L78
L79
L80
L81
60'
BASEMENT
47.24'
290.21'
289.49'
25
26
27
60'
35' SETBACK
10'X70'
SIGHT TRI.
(TYP.)
DRIVE
160.57'
66.46'
14.75'
78.57'
25.57'
74.45'
100.78'
5.77'
17.43'
40'
R/W
22'
B/B
38'
B/C
50'
R/W
SILVER EAGLE LN.
14.75'
94.99'
175.24'
23.18'
44.70'
35' SETBACK
32
COS
1.079 AC.
104.56'
SETBACK
LAKE
EASEMENT