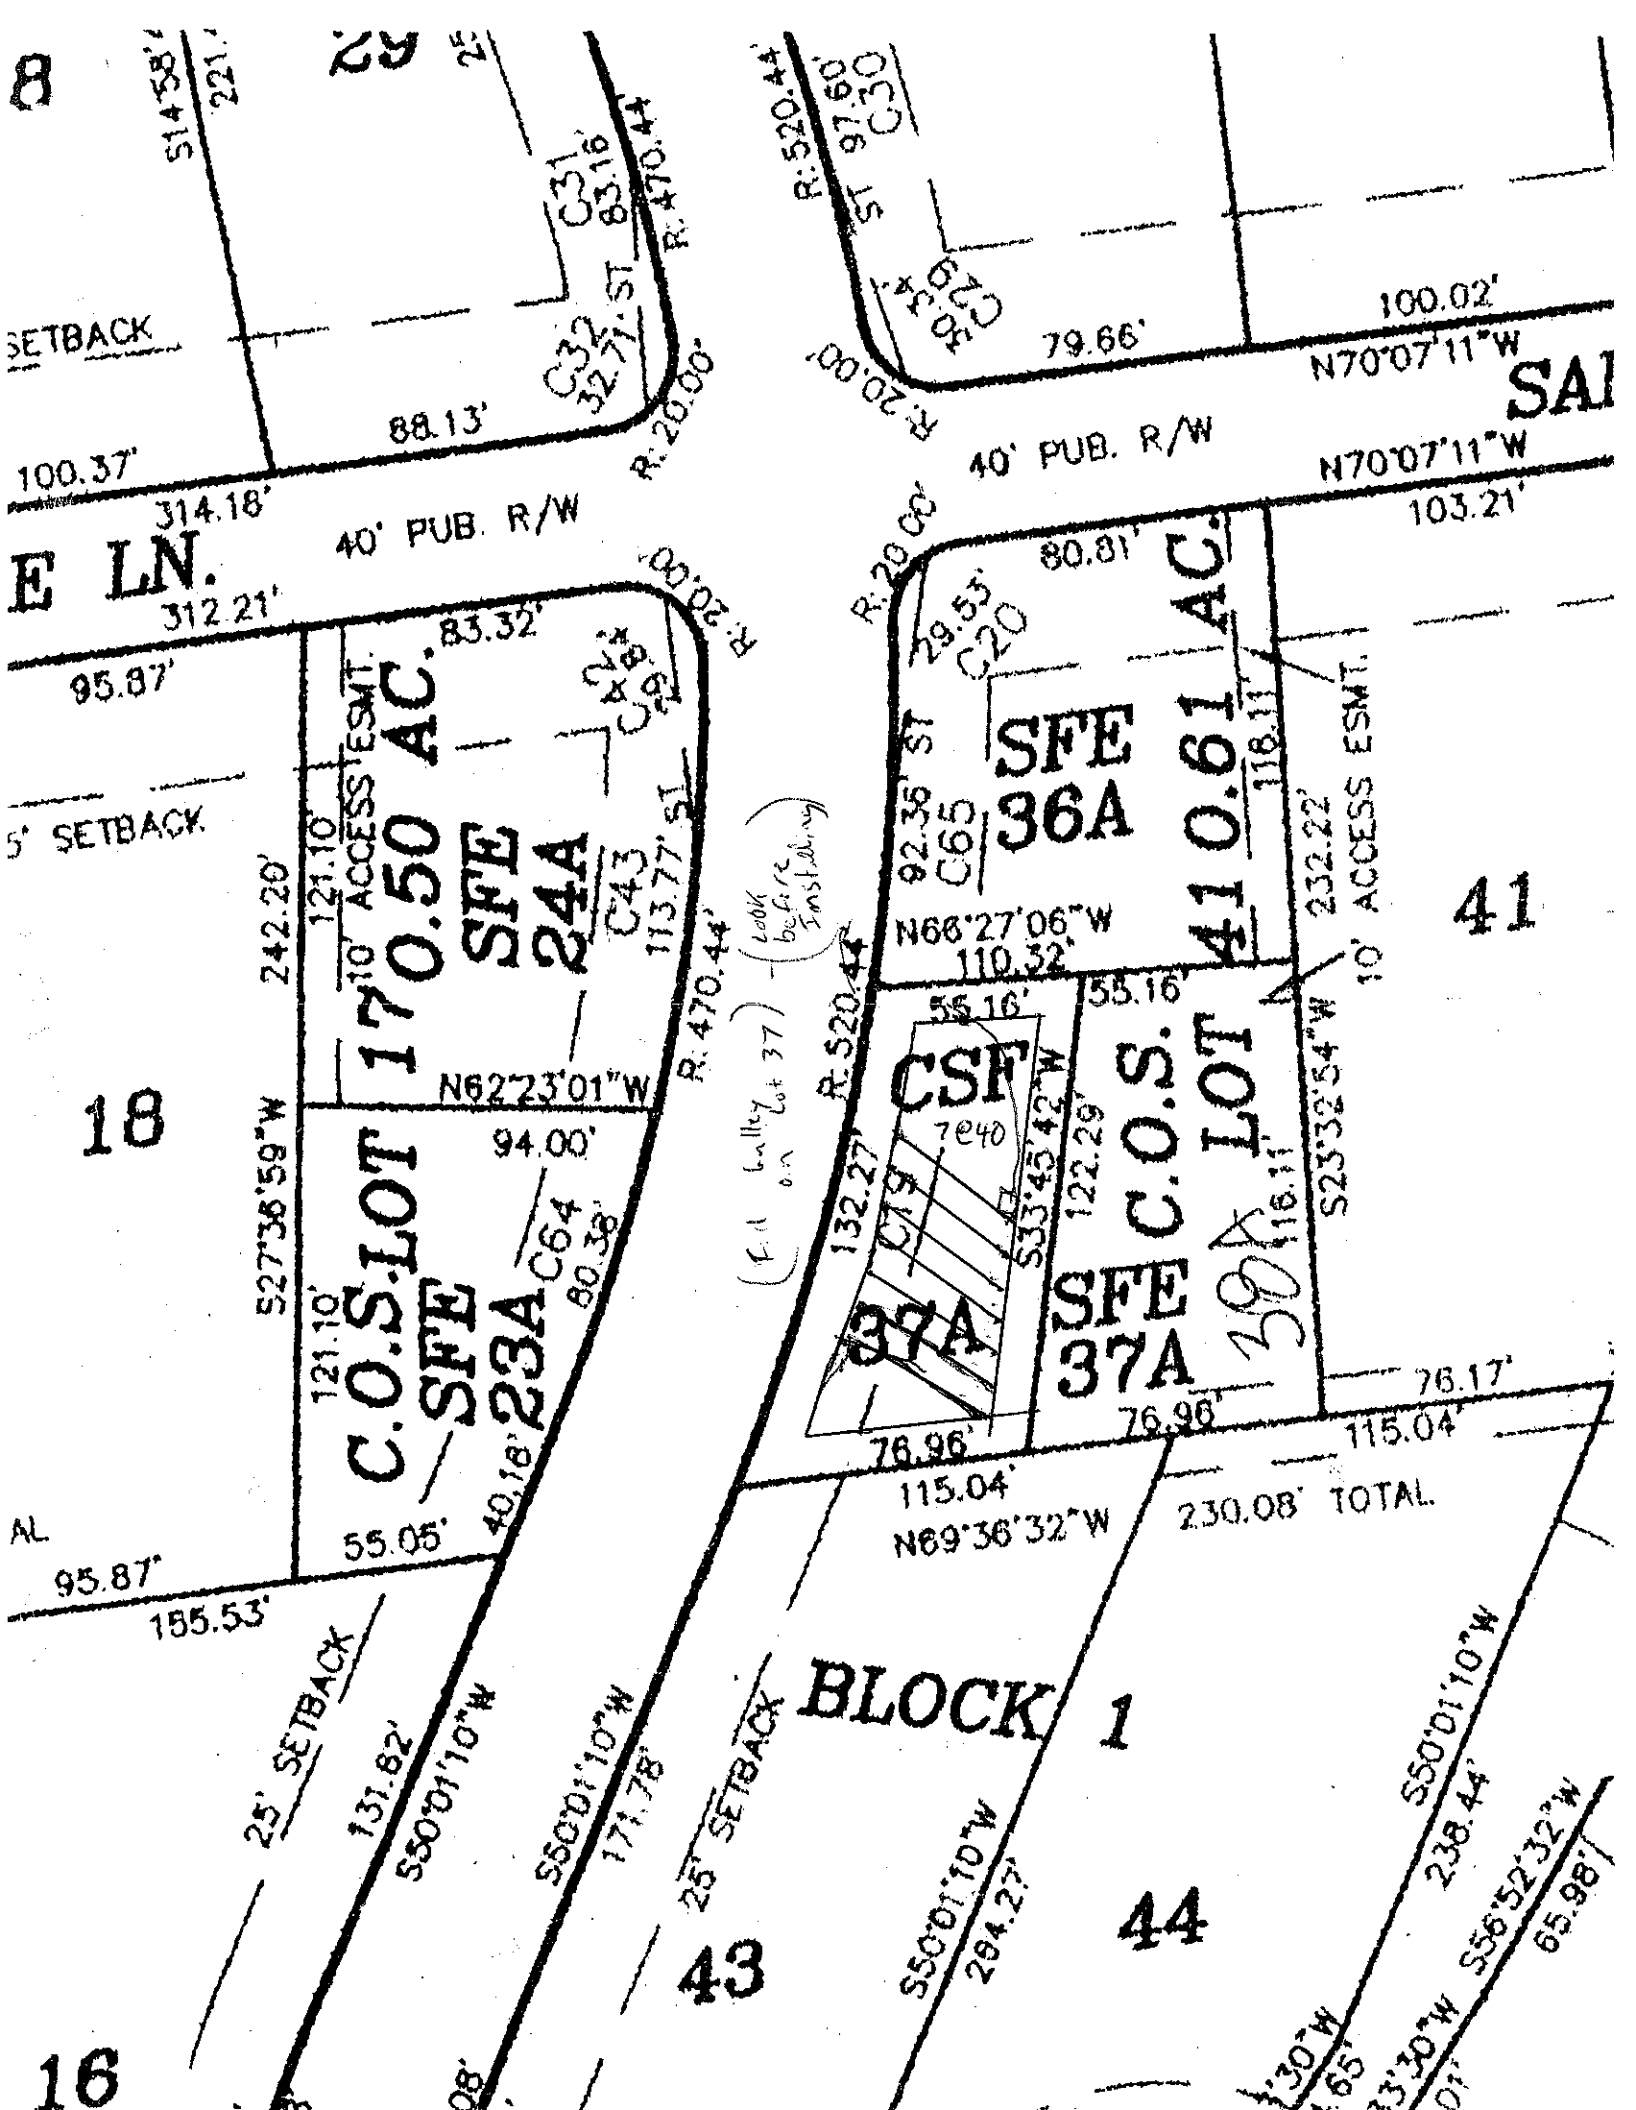

SETBACK
100.37'
314.18'
40' PUB. R/W
E LN.
312.21'
95.87'
5' SETBACK
242.20'
121.10'
10' ACCESS ESMT.
83.32'
R. 20.00'
R. 470.44'
113.77' SL
N62°23'01"W
94.00'
S27°36'59"W
121.10'
55.05'
40.18'
95.87'
155.53'
25' SETBACK
131.82'
S50°01'10"W
171.78'
R. 520.44'
97.60'
79.66'
100.02'
N70°07'11"W
40' PUB. R/W
103.21'
80.81'
29.53'
92.35'
118.11'
232.22'
N66°27'06"W
110.32'
55.16'
132.27'
122.29'
S33°45'42"W
S23°32'54"W
116.11'
76.17'
76.96'
115.04'
230.08' TOTAL
N69°36'32"W
294.27'
238.44'
S56°52'32"W
65.98'
18
16
43
44
41
BLOCK 1
170.50 AC.
SFE 244
C.O.S. LOT
SFE 23A
SFE 36A
41 0.61 AC.
CSF
SFE 37A
C.O.S. LOT 38A
37A
(Fd Valley on Lot 37)
(Look before Installing)